

СТУДИЯ ДИЗАЙНА МЁD<sup>2</sup>  
Руководитель проекта:  
Тюрина Анастасия  
Дизайнер:  
Шеремет Виктория

МёD<sup>2</sup>



ДИЗАЙН ПРОЕКТ ДОМА

Московская область, д. Лугинино, ул. Солнечная

2022

## СОДЕРЖАНИЕ

№Л	Наименование чертежа	№Л	Наименование чертежа	
1-3	Содержание	20	План дверей с размерами 1-го этажа	
4	Обмерный план 1-го этажа	21	План дверей с размерами 2-го этажа	
5	Обмерный план 2-го этажа	22	План инженерных коммуникаций 1-го этажа	
6	План экспликаций 1-го этажа	23	План инженерных коммуникаций 2-го этажа	
7	План экспликаций 2-го этажа	24	План светильников с привязкой к выключателям 1-го этажа	
8	План демонтажа 1-го этажа	25	План светильников с привязкой к выключателям 2-го этажа	
9	План демонтажа 2-го этажа	26	План розеток и выключателей с размерами 1-го этажа	
10	План монтажа 1-го этажа	27	План розеток и выключателей с размерами 2-го этажа	
11	План монтажа 2-го этажа	28	План привязки светильников с размерами 1-го этажа	
12	План перепланировки с размерами 1-го этажа	29	План привязки светильников с размерами 2-го этажа	
13	План перепланировки с размерами 2-го этажа	30	План потолков 1-го этажа	
14	План экспликаций перепланировки 1-го этажа	31	План потолков 2-го этажа	
15	План экспликаций перепланировки 2-го этажа	32	План настенных покрытий 1-го этажа	
16	План перепланировки с мебелью 1-го этажа	33	План настенных покрытий 2-го этажа	
17	План перепланировки с мебелью 2-го этажа	<table border="1" style="width: 100%; border-collapse: collapse;"> <tr> <td colspan="3" style="text-align: center;">Дизайн-проект дома</td> <td colspan="4" style="text-align: center;">Московская область, д. Лугино, ул. Солнечная, "Лугино парк"</td> </tr> <tr> <td style="width: 15%;"></td> <td style="width: 15%;">Подпись</td> <td style="width: 15%;">Дата</td> <td rowspan="4" style="width: 15%; text-align: center; vertical-align: middle;"><b>med<sub>2</sub></b></td> <td style="width: 10%;">Масштаб</td> <td style="width: 10%;">Стация</td> <td style="width: 10%;">Лист</td> <td style="width: 10%;">Листов</td> </tr> <tr> <td>Дизайнер</td> <td>Шеремет В.Ю.</td> <td></td> <td>1: 75</td> <td>ПП</td> <td>1</td> <td></td> </tr> <tr> <td>Заказчик</td> <td>Кодзасова Е.Д.</td> <td></td> <td colspan="4" style="text-align: center;">Содержание</td> </tr> <tr> <td>Разработал</td> <td>Кондрашенкова С.В.</td> <td></td> <td colspan="4"></td> </tr> <tr> <td>Проверил</td> <td>Тюрина А.В.</td> <td></td> <td colspan="4"></td> </tr> </table>		Дизайн-проект дома			Московская область, д. Лугино, ул. Солнечная, "Лугино парк"					Подпись	Дата	<b>med<sub>2</sub></b>	Масштаб	Стация	Лист	Листов	Дизайнер	Шеремет В.Ю.		1: 75	ПП	1		Заказчик	Кодзасова Е.Д.		Содержание				Разработал	Кондрашенкова С.В.						Проверил	Тюрина А.В.					
Дизайн-проект дома				Московская область, д. Лугино, ул. Солнечная, "Лугино парк"	
	Подпись			Дата	<b>med<sub>2</sub></b>	Масштаб	Стация	Лист	Листов																																					
Дизайнер	Шеремет В.Ю.					1: 75	ПП	1																																						
Заказчик	Кодзасова Е.Д.		Содержание	
Разработал	Кондрашенкова С.В.	
Проверил	Тюрина А.В.	
18	План перепланировки с мебелью и размерами 1-го этажа	
19	План перепланировки с мебелью и размерами 2-го этажа	



## СОДЕРЖАНИЕ

№Л	Наименование чертежа	№Л	Наименование чертежа
34	План напольных покрытий 1-го этажа	51	Развертки "Санузел 1-го этажа"
35	План напольных покрытий 2-го этажа	52	Развертки "Санузел 1-го этажа"
36	План напольной плитки 1-го этажа	53	Развертки Р 5.1 - Р 5.2 "Кухня"
37	План напольной плитки 2-го этажа	54	Развертки Р.5.3 "Кухня-гостиная"
38	План теплого пола	55	Развертки Р.5.4 - Р.5.7 "Гостиная"
39	План плинтусов 1-го этажа	56	Развертки "Гостиная"
40	План плинтусов 2-го этажа	57	Развертки Р.6.1 -Р.6.2 "Столовая"
41	План разверток 1-го этажа	58	Развертки Р.6.3 - Р.6.4 "Стловая"
42	План разверток 2-го этажа	59	Развертки Р.7.1-Р.7.2 "Коридор"
43	Развертки Р.1.2-Р.1.2 "Прихожая"	60	Развертки Р 7.3 "Коридор"
44	Развертки Р.1.3-Р.1.4 "Прихожая"	61	Развертки Р 8.1 - Р 8.2 "Детская № 1"
45	Развертки Р.2.1 - Р.2.2 "Кабинет"	62	Развертки Р.8.3 - Р.8.4 "Детская № 1"
46	Развертки Р.2.3-Р.2.4 "Кабинет"	63	Развертки Р.9.1 - Р.9.2 "Детская № 2"
47	Развертки Р 3.1-Р.3.2 "Постирочная"	64	Развертки Р.9.3 - Р.9.4 "Детская № 2"
48	Развертки Р 3.3 - Р 3.4 "Постирочная"		
49	Развертки Р.4.1 - Р.4.2 "Санузел 1-го этажа"		
50	Развертки Р.4.3 - Р.4.4 "Санузел 1-го этажа"		


Дизайн-проект дома				Московская область, д. Лугино, ул. Солнечная, "Лугино парк"				
		Подпись	Дата	<b>MED<sub>2</sub></b>	Масштаб	Стация	Лист	Листов
Дизайнер	Шеремет В.Ю.				1: 75	ПП	2	
Заказчик	Кодзасова Е.Д.				Содержание			
Разработал	Кондрашенкова С.В.							
Проверил	Гюрина А.В.							

# СОДЕРЖАНИЕ

№Л	Наименование чертежа
65	Развертки Р.10.1-Р.10.2 "Игровая"
66	Развертки Р.10.3-Р.10.4 "Игровая"
67	Развертки Р.11.1 - Р.11.2 "Спальня"
68	Развертки Р.11.3-Р.11.4 "Спальня"
69	Развертки Р 12.1-Р.13.2 "Санузел"
70	Развертки Р 12.3 - Р 12.4 "Санузел"
71	Развертки Р.13.1 - Р.13.2 "Детский санузел"
72	Развертки Р.13.3 - Р.13.4 "Детский санузел"
73	Развертки Р.12.1 - Р.14.5 "Коридор"
74	Отдельные сегменты

Дизайн-проект дома				Московская область, д. Лугино, ул. Солнечная, "Лугино парк"				
		Подпись	Дата	<b>MED<sub>2</sub></b>	Масштаб	Стадия	Лист	Листов
Дизайнер	Шеремет В.Ю.				1: 75	ПП	3	
Заказчик	Кодзасова Е.Д.				Содержание			
Разработал	Кондрашенкова С.В.							
Проверил	Тюрина А.В.							




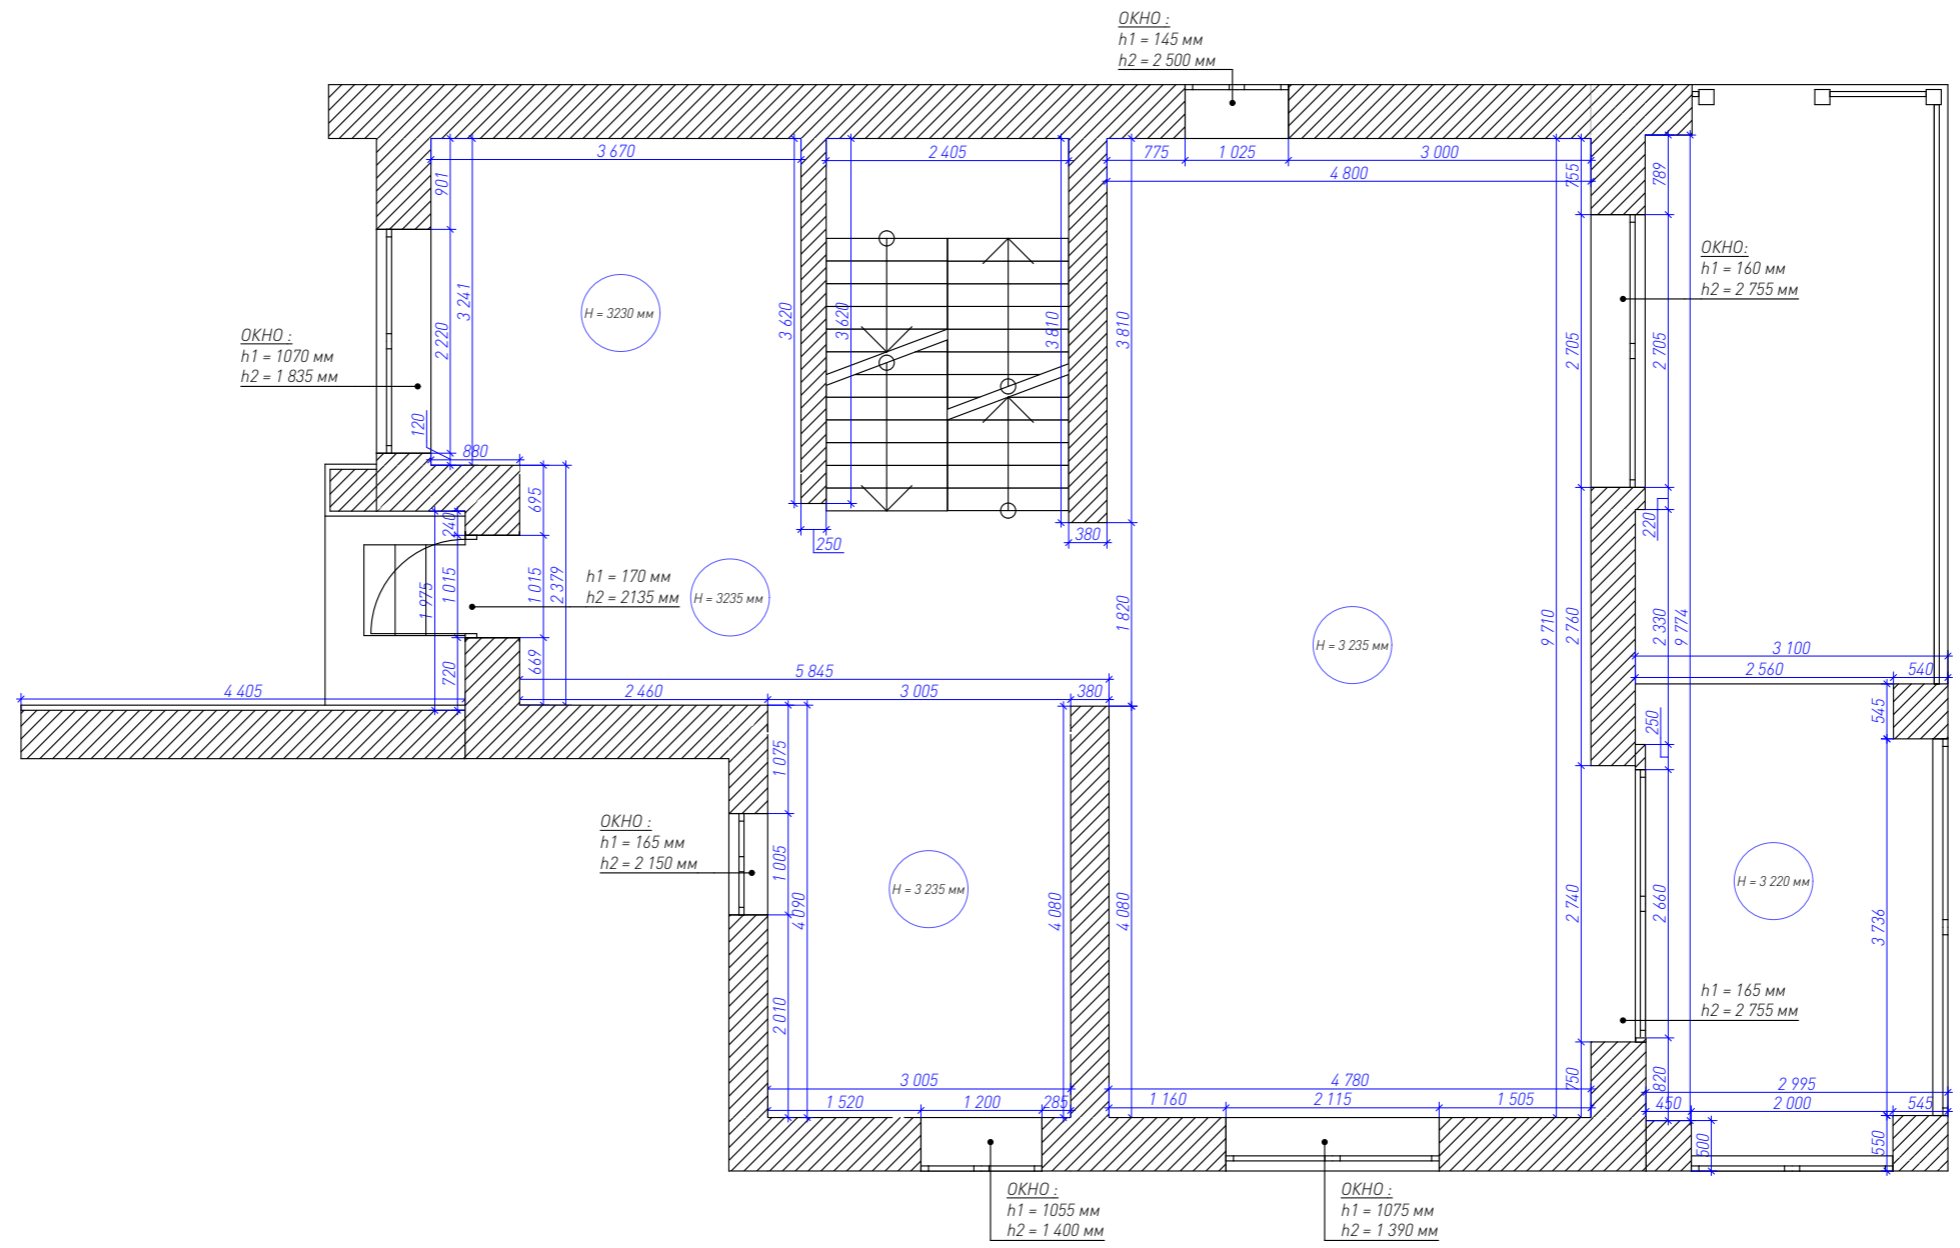

Примечание:


1. Все размеры указаны с учетом существующей отделки стен.
2. Допустимая погрешность в обмерах за счет неровности стен 0...20 мм.
3. Все размеры окон и дверей даны по проему.
4. Крыша дома двухскатная, высота черного пола до потолка 3 200 мм по центральной оси, высота от черного пола до потолка по правой и левой стене 1 850 мм.

Дизайн-проект дома		Московская область, д. Лугинино, ул. Солнечная, "Лугинино парк"			
Дизайнер	Шеремет В.Ю.	Подпись	Дата	Масштаб	Стадия
Заказчик	Кодзасова Е.Д.			1: 75	ПП
Разработал	Кондрашенкова С.В.				Лист
Проверил	Тюрина А.В.				Листов
				Обмерный план 1-го этажа	

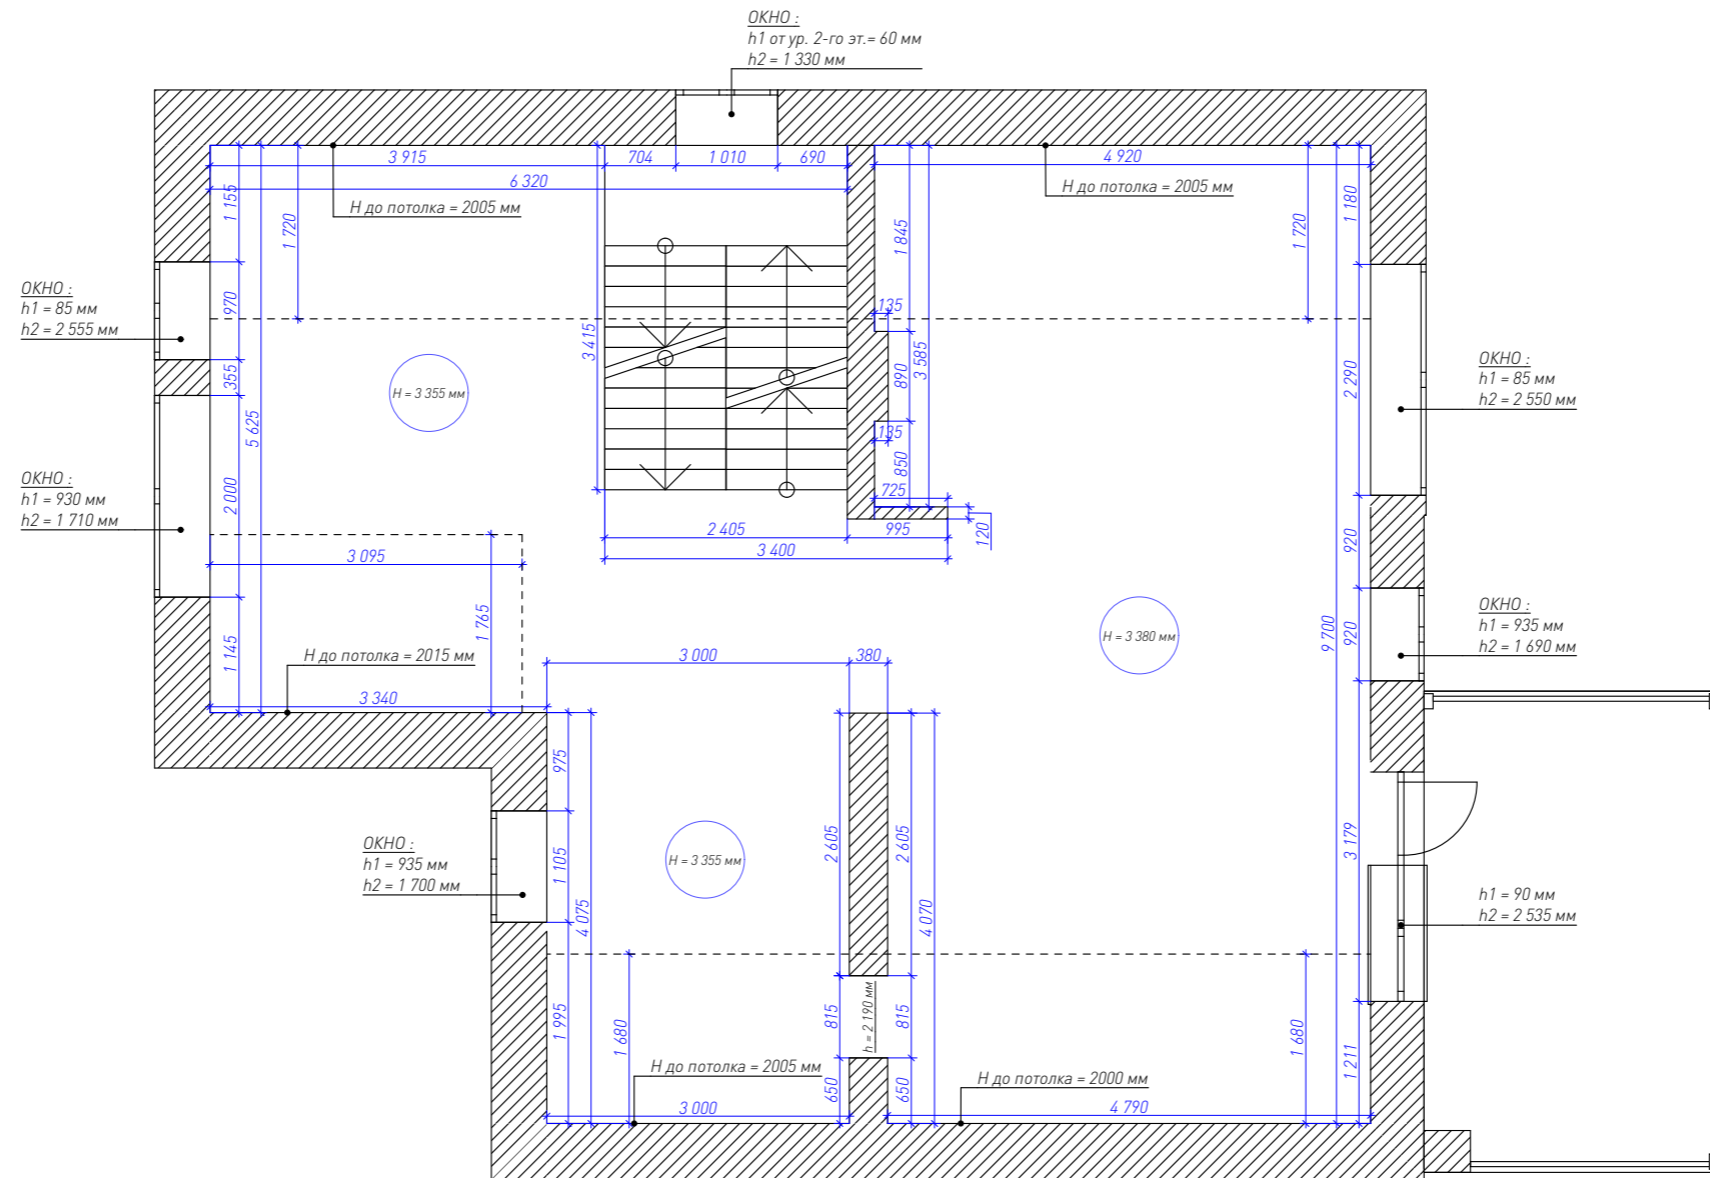

Дизайн-проект дома		Московская область, д. Лугино, ул. Солнечная, "Лугино парк"			
Дизайнер	Шеремет В.Ю.	Подпись	Дата	Масштаб	Стадия
Заказчик	Кодзасова Е.Д.			1: 75	ПП
Разработал	Кондрашенкова С.В.				Лист
Проверил	Тюрина А.В.				Листов
				Обмерный план 2-го этажа	


**med<sup>2</sup>**

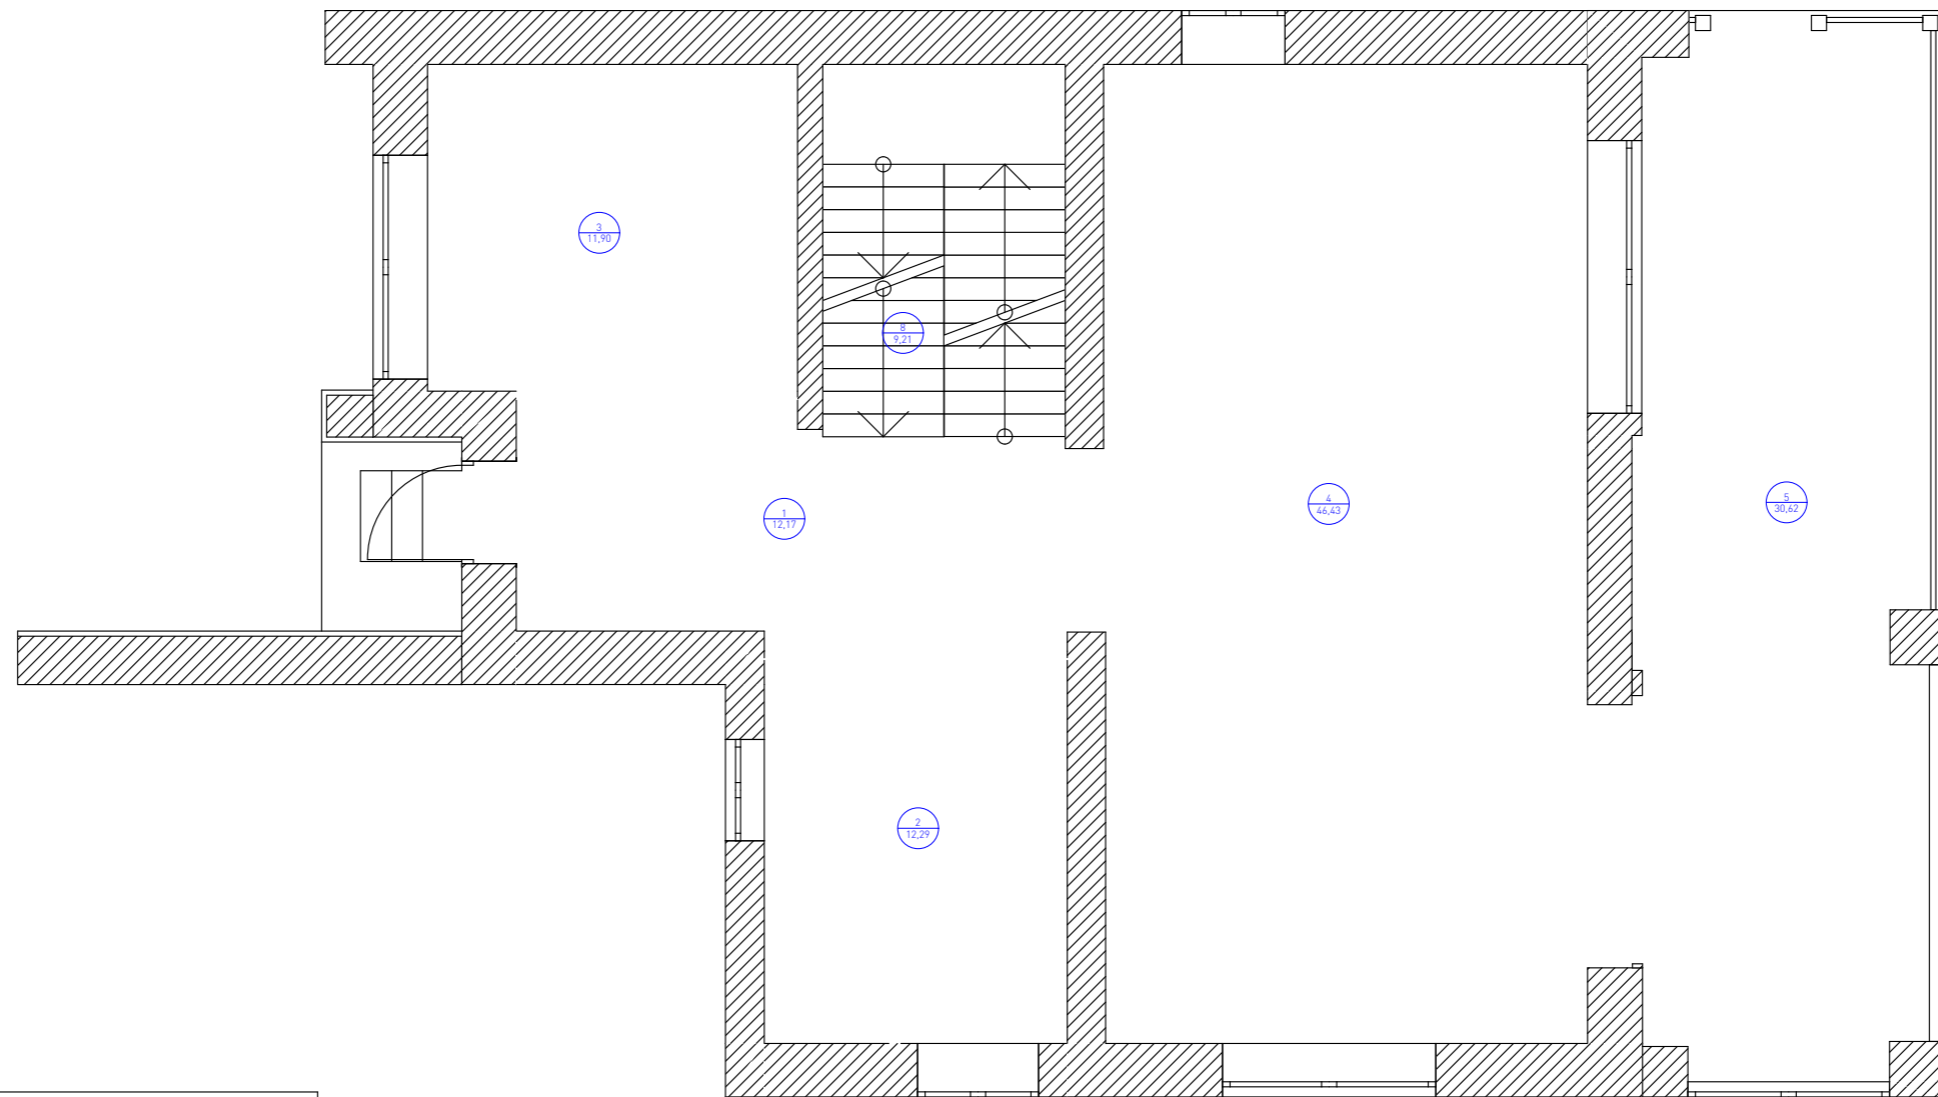

Экспликация помещений		
№	Название	Площадь, м2
1	Прихожая	12,17
2	Санузел	12,29
3	Комната № 1	11,90
4	Кухня-гостиная	46,43
5	Терраса	30,62
6	Помещение	87,15
7	Терраса 2-го этажа	14,15
8	Лестничной блок	9,21
		223,92 м <sup>2</sup>


Дизайн-проект дома				Московская область, д. Лугинино, ул. Солнечная, "Лугинино парк"			
		Подпись	Дата	Масштаб	Стадия	Лист	Листов
Дизайнер	Шерemet В.Ю.			1: 75	ПП	6	
Заказчик	Кодзасова Е.Д.						
Разработал	Кондрашенкова С.В.						
Проверил	Тюрина А.В.						
				План экспликаций 1-го этажа			



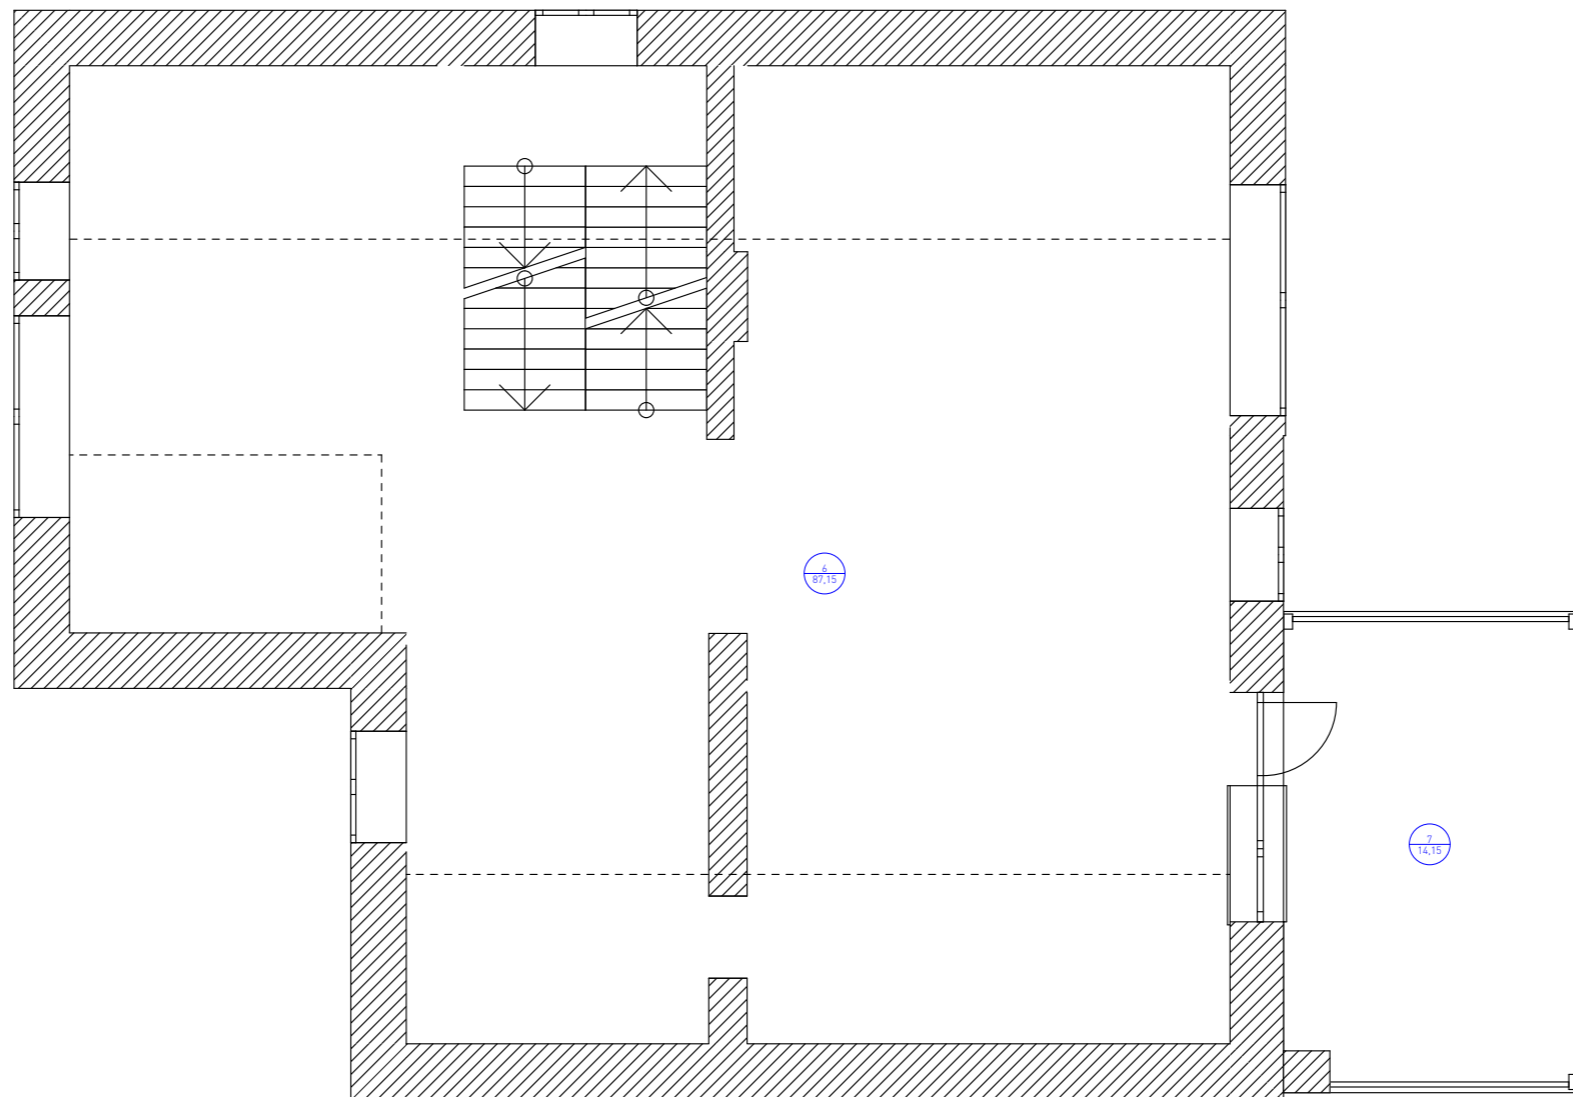

Экспликация помещений		
№	Название	Площадь, м2
1	Прихожая	12,17
2	Санузел	12,29
3	Комната № 1	11,90
4	Кухня-гостиная	46,43
5	Терраса	30,62
6	Помещение	87,15
7	Терраса 2-го этажа	14,15
8	Лестничной блок	9,21
		223,92 м <sup>2</sup>


Дизайн-проект дома				Московская область, д. Лугинино, ул. Солнечная, "Лугинино парк"				
		Подпись	Дата		Масштаб	Стадия	Лист	Листов
Дизайнер	Шерemet В.Ю.				1: 75	ПП	7	
Заказчик	Кодзасова Е.Д.				План экспликаций 2-го этажа			
Разработал	Кондрашенкова С.В.							
Проверил	Тюрина А.В.							

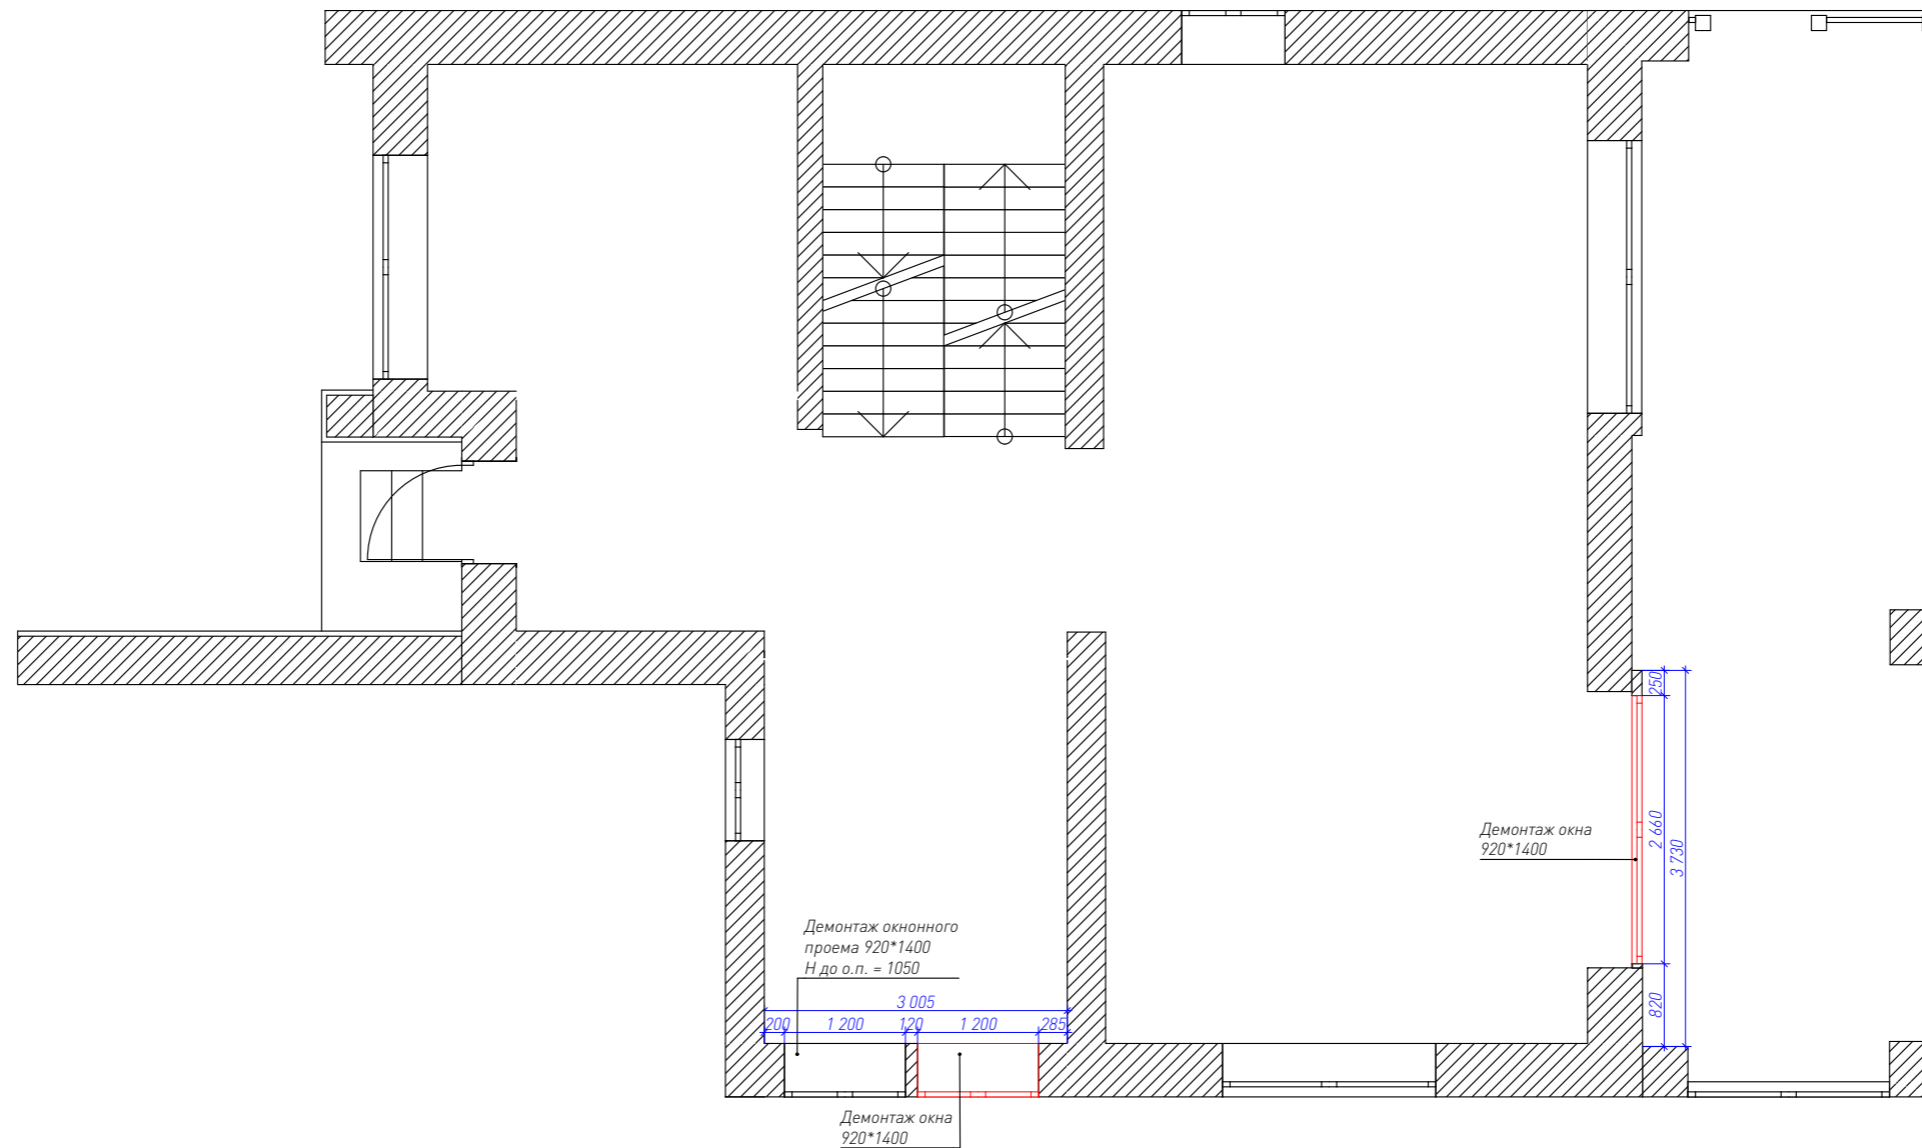


Примечание:

1. Перед демонтажем конструкций, при необходимости, произвести проверку основных несущих конструкций на их прочность.
2. Демонтаж стены выполнить согласно решению специалиста.
3. Изменение существующего планировочного решения от застройщика требует согласования в соответствии со ст. 25-27 ЖК РФ и лежит на ответственности Заказчика.

Дизайн-проект дома				Московская область, д. Лугино, ул. Солнечная, "Лугино парк"			
		Подпись	Дата	Масштаб	Стадия	Лист	Листов
Дизайнер	Шерemet В.Ю.			1: 75	ПП	8	
Заказчик	Кодзасова Е.Д.						
Разработал	Кондрашенкова С.В.						
Проверил	Тюрина А.В.						
<b>MED<sup>2</sup></b>				План демонтажа 1-го этажа			

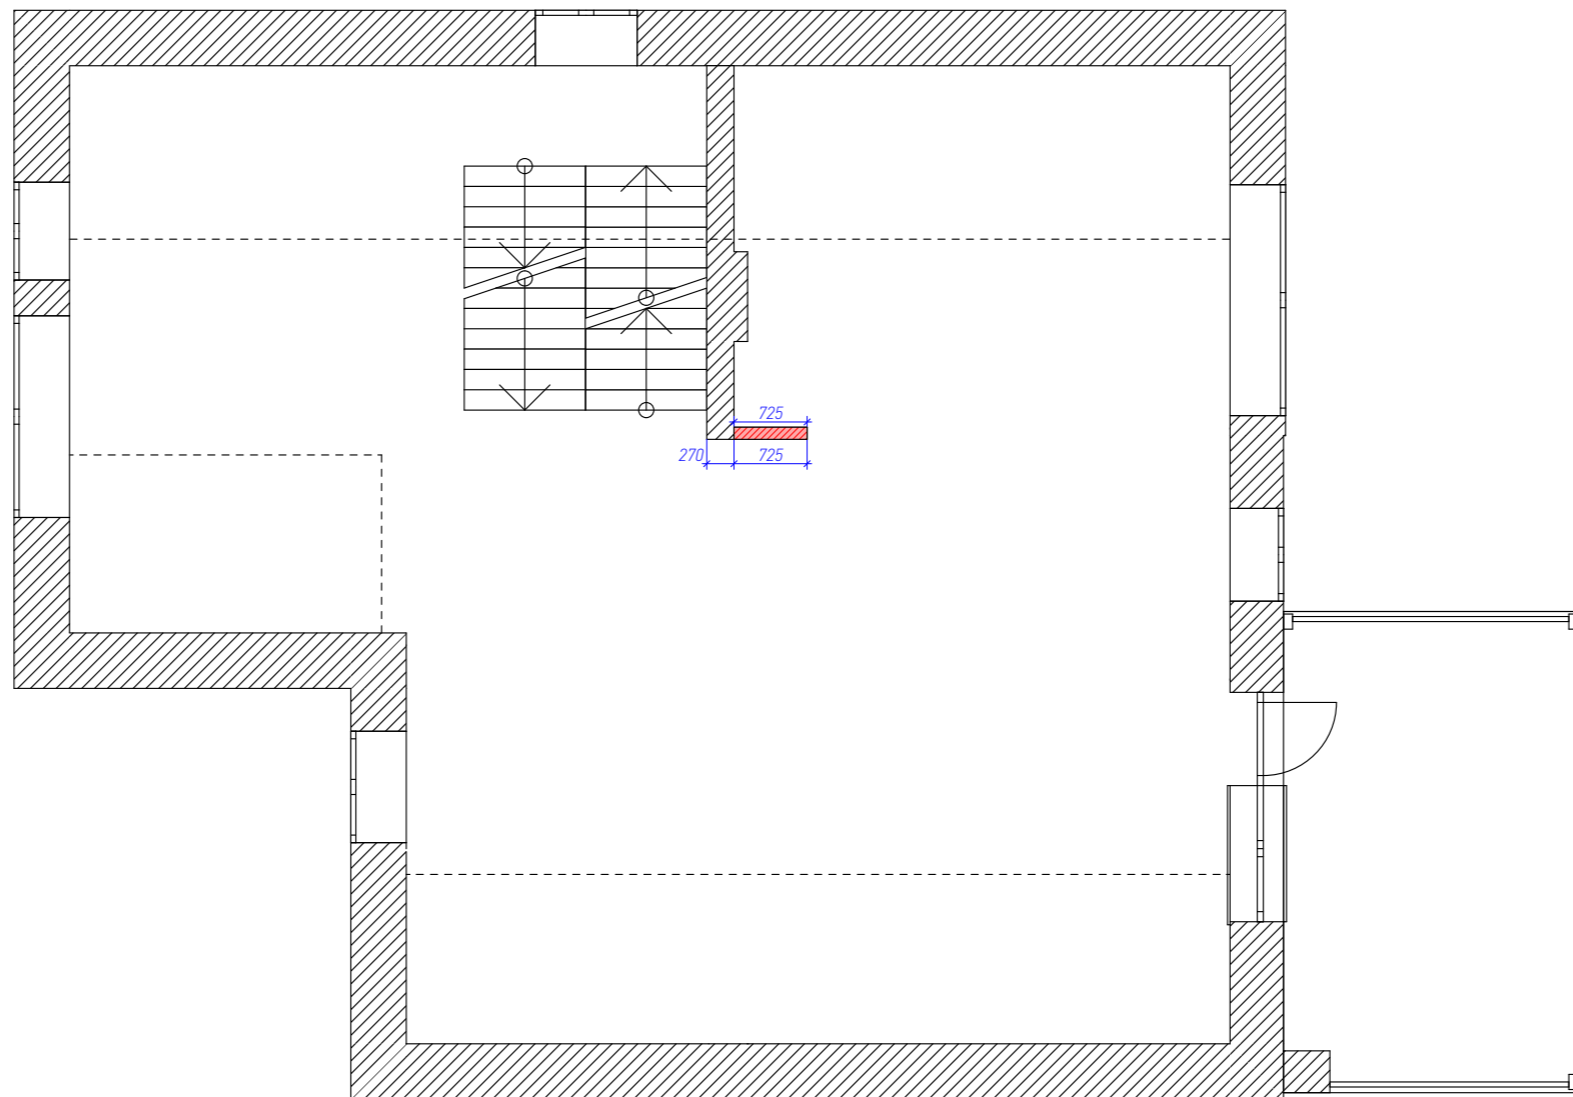


Условные обозначения	
Обозначение на плане	Наименование
	Демонтируемая перегородка

Примечание:

1. Перед демонтажем конструкций, при необходимости, произвести проверку основных несущих конструкций на их прочность.
2. Демонтаж стены выполнить согласно решению специалиста.
3. Изменение существующего планировочного решения от застройщика требует согласования в соответствии со ст. 25-27 ЖК РФ и лежит на ответственности Заказчика.

Дизайн-проект дома				Московская область, д. Лугинино, ул. Солнечная, "Лугинино парк"			
		Подпись	Дата	Масштаб	Стадия	Лист	Листов
Дизайнер	Шерemet В.Ю.			1: 75	ПП	9	
Заказчик	Кодзасова Е.Д.						
Разработал	Кондрашенкова С.В.						
Проверил	Тюрина А.В.						
				План демонтажа 2-го этажа			



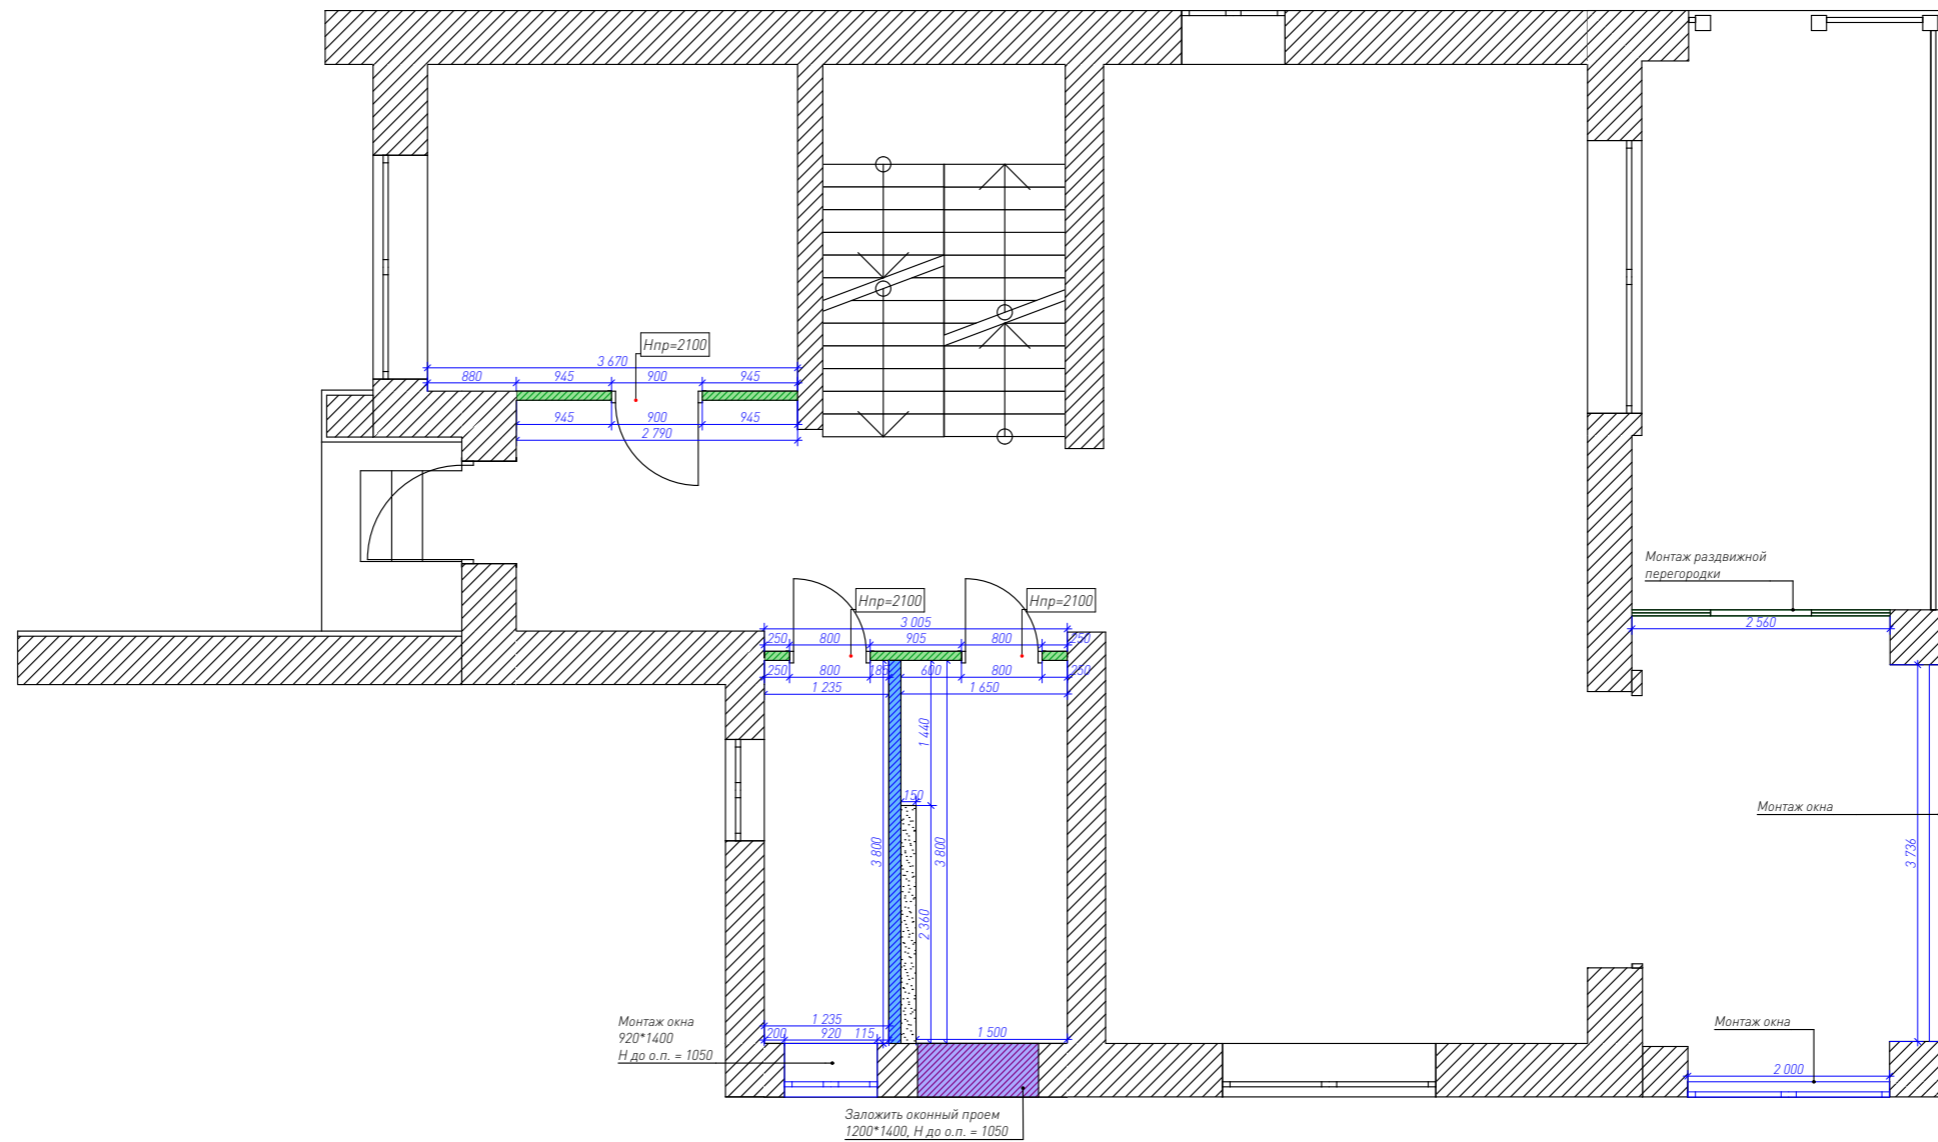


**Примечание:**

1. Новые перегородки и конструкции в помещениях с повышенной влажностью возвести из керамзитобетонного блока и ГКЛВ, если не указано иного. Новые перегородки и конструкции в остальных помещениях возвести из газосиликатного блока и ГКЛ, если не указано иного.
2. Все размеры новых перегородок даны по блоку, без учета выравнивающего штукатурного слоя
3. Размеры новых дверей даны по проему от уровня существующей стяжки пола и без учета чистового покрытия.
4. Размеры дверных проемов могут быть изменены согласно рекомендациям производителя дверей.
7. Допустимая погрешность в размерах 20 мм. При большей погрешности, по факту, скорректировать все размеры по месту на усмотрение строительно-монтажной бригады, согласовать изменения с заказчиком или представителем авторского надзора, или лицом его представляющим.
8. Размер и размещение скрытых сантехнических лючков уточнить по месту, согласно решению специалиста.

Условные обозначения	
Обозначение на плане	Наименование
	Возводимая перегородка "газоблок" - 90 мм + штукатурка - 20 мм
	Короб из влагостойкого гипсокартона - 150x1200x2360 мм
	Возводимая перегородка "газоблок" - 120 мм + штукатурка - 20 мм

Дизайн-проект дома			Московская область, д. Лугинино, ул. Солнечная, "Лугинино парк"				
	Подпись	Дата		Масштаб	Стадия	Лист	Листов
Дизайнер	Шеремет В.Ю.			1: 75	ПП	10	
Заказчик	Кодзасова Е.Д.			План монтажа 1-го этажа			
Разработал	Кондрашенкова С.В.						
Проверил	Тюрина А.В.						

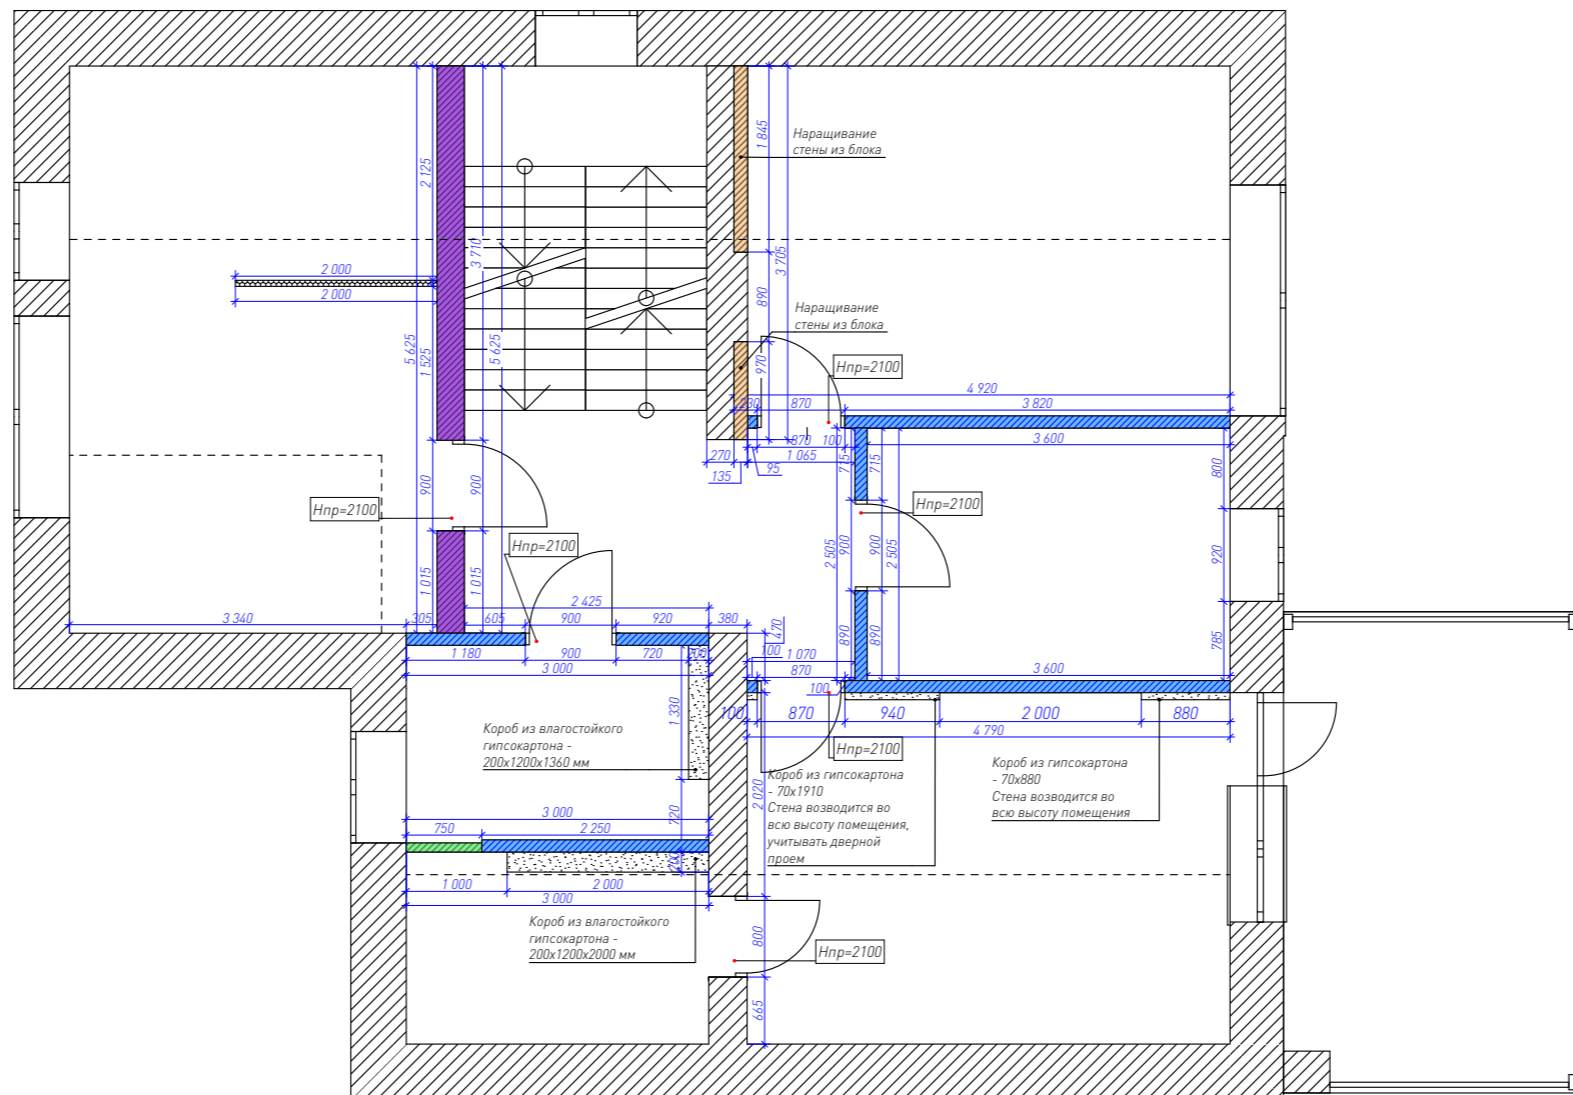


**Примечание:**

1. Новые перегородки и конструкции в помещениях с повышенной влажностью возвести из керамзитобетонного блока и ГКЛВ, если не указано иного. Новые перегородки и конструкции в остальных помещениях возвести из газосиликатного блока и ГКЛ, если не указано иного.
2. Все размеры новых перегородок даны по блоку, без учета выравнивающего штукатурного слоя
3. Размеры новых дверей даны по проему от уровня существующей стяжки пола и без учета чистового покрытия.
4. Размеры дверных проемов могут быть изменены согласно рекомендациям производителя дверей.
7. Допустимая погрешность в размерах 20 мм. При большей погрешности, по факту, скорректировать все размеры по месту на усмотрение строительной бригады, согласовать изменения с заказчиком или представителем авторского надзора, или лицом его представляющим.
8. Размер и размещение скрытых сантехнических лючков уточнить по месту, согласно решению специалиста.

Условные обозначения	
Обозначение на плане	Наименование
	Возводимая перегородка "газоблок" - 90 мм + штукатурка - 20 мм
	Короб из влагостойкого гипскартона
	Возводимая перегородка "газоблок" - 120 мм + штукатурка - 20 мм
	Возводимая перегородка из кирпича - 270 мм + штукатурка - 20 мм
	Нарращивание стены "газоблок" - 135 мм + штукатурка - 20 мм
	Декоративная перегородка


Дизайн-проект дома			Московская область, д. Лугинино, ул. Солнечная, "Лугинино парк"				
	Подпись	Дата		Масштаб	Стадия	Лист	Листов
Дизайнер	Шеремет В.Ю.			1: 75	ПП	11	
Заказчик	Кодзасова Е.Д.			План монтажа 2-го этажа			
Разработал	Кондрашенкова С.В.						
Проверил	Тюрина А.В.						

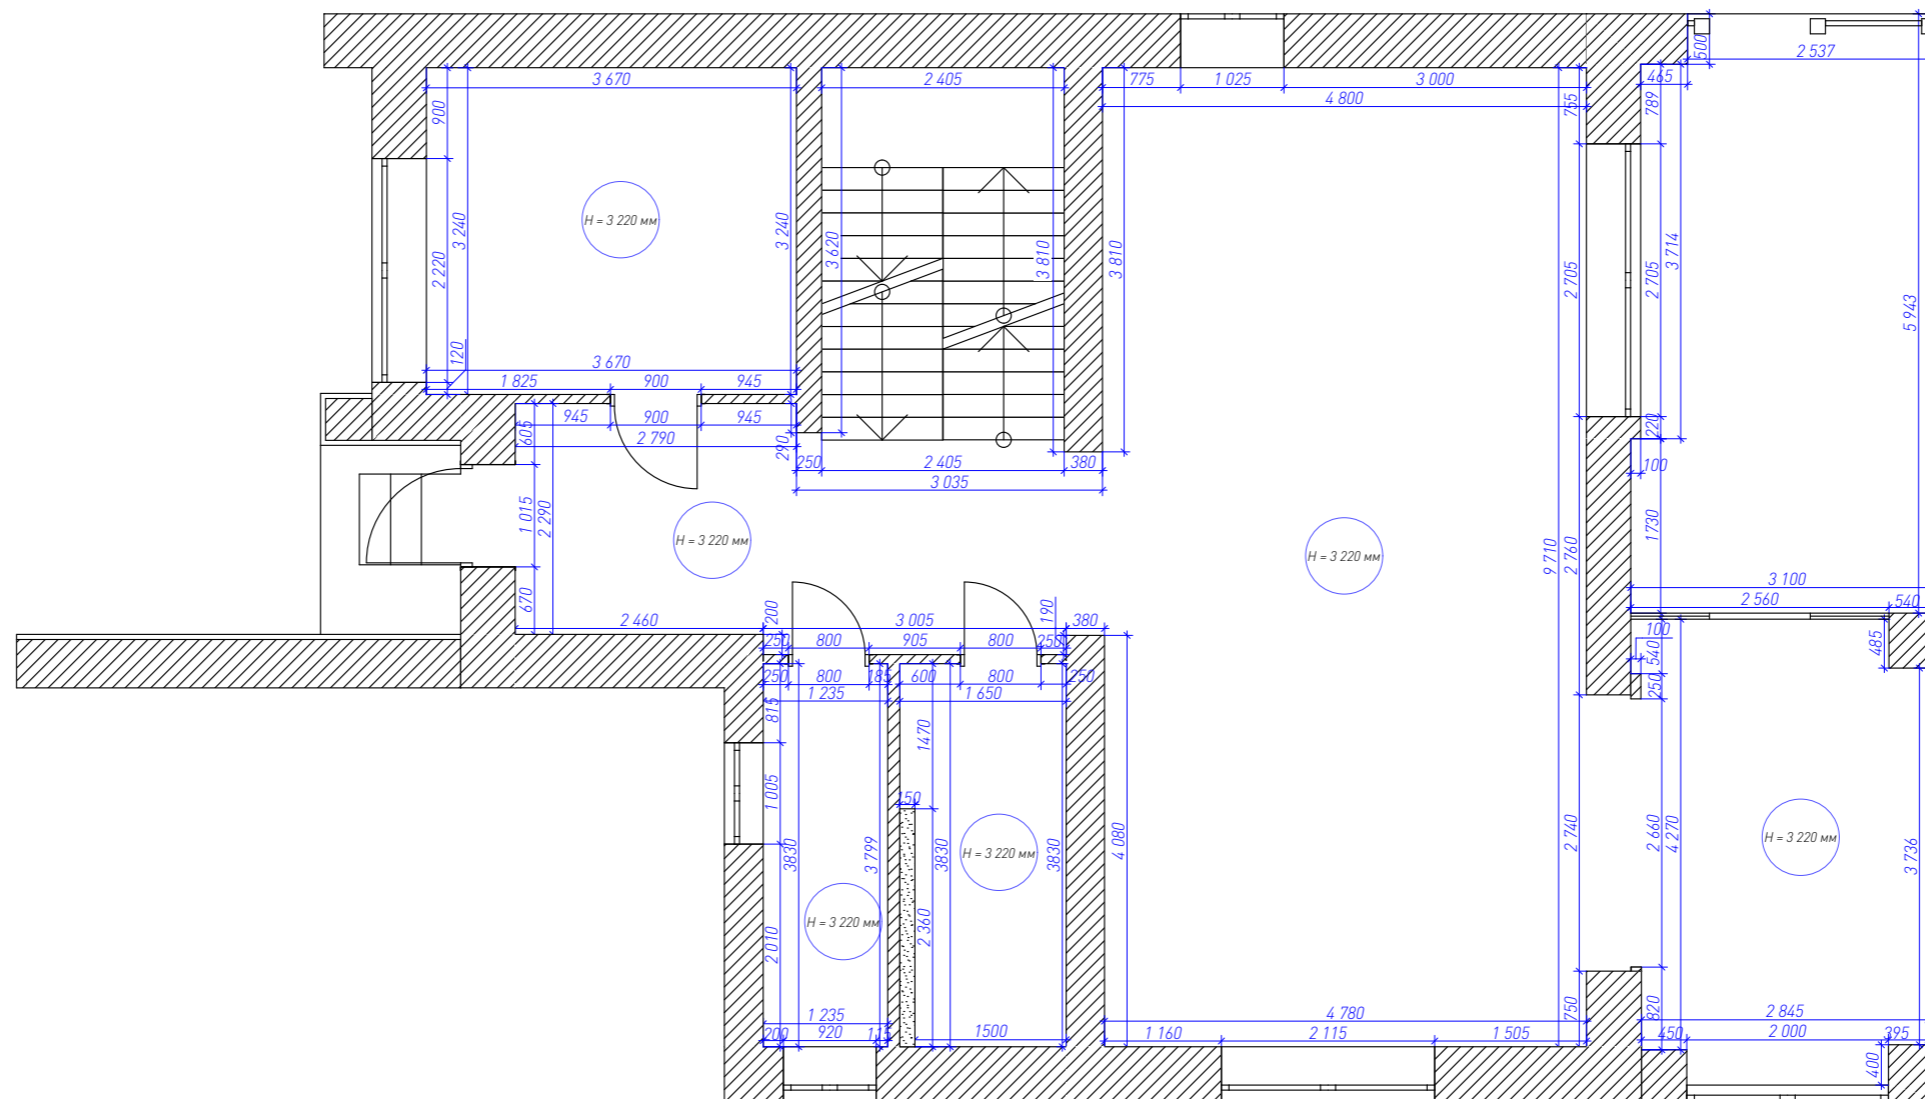


Дизайн-проект дома		Московская область, д. Лугино, ул. Солнечная, "Лугино парк"				
	Подпись	Дата	Масштаб	Стадия	Лист	Листов
Дизайнер	Шерemet В.Ю.		1: 75	ПП	12	
Заказчик	Кодзасова Е.Д.		План перепланировки с размерами 1-го этажа			
Разработал	Кондрашенкова С.В.					
Проверил	Тюрина А.В.					





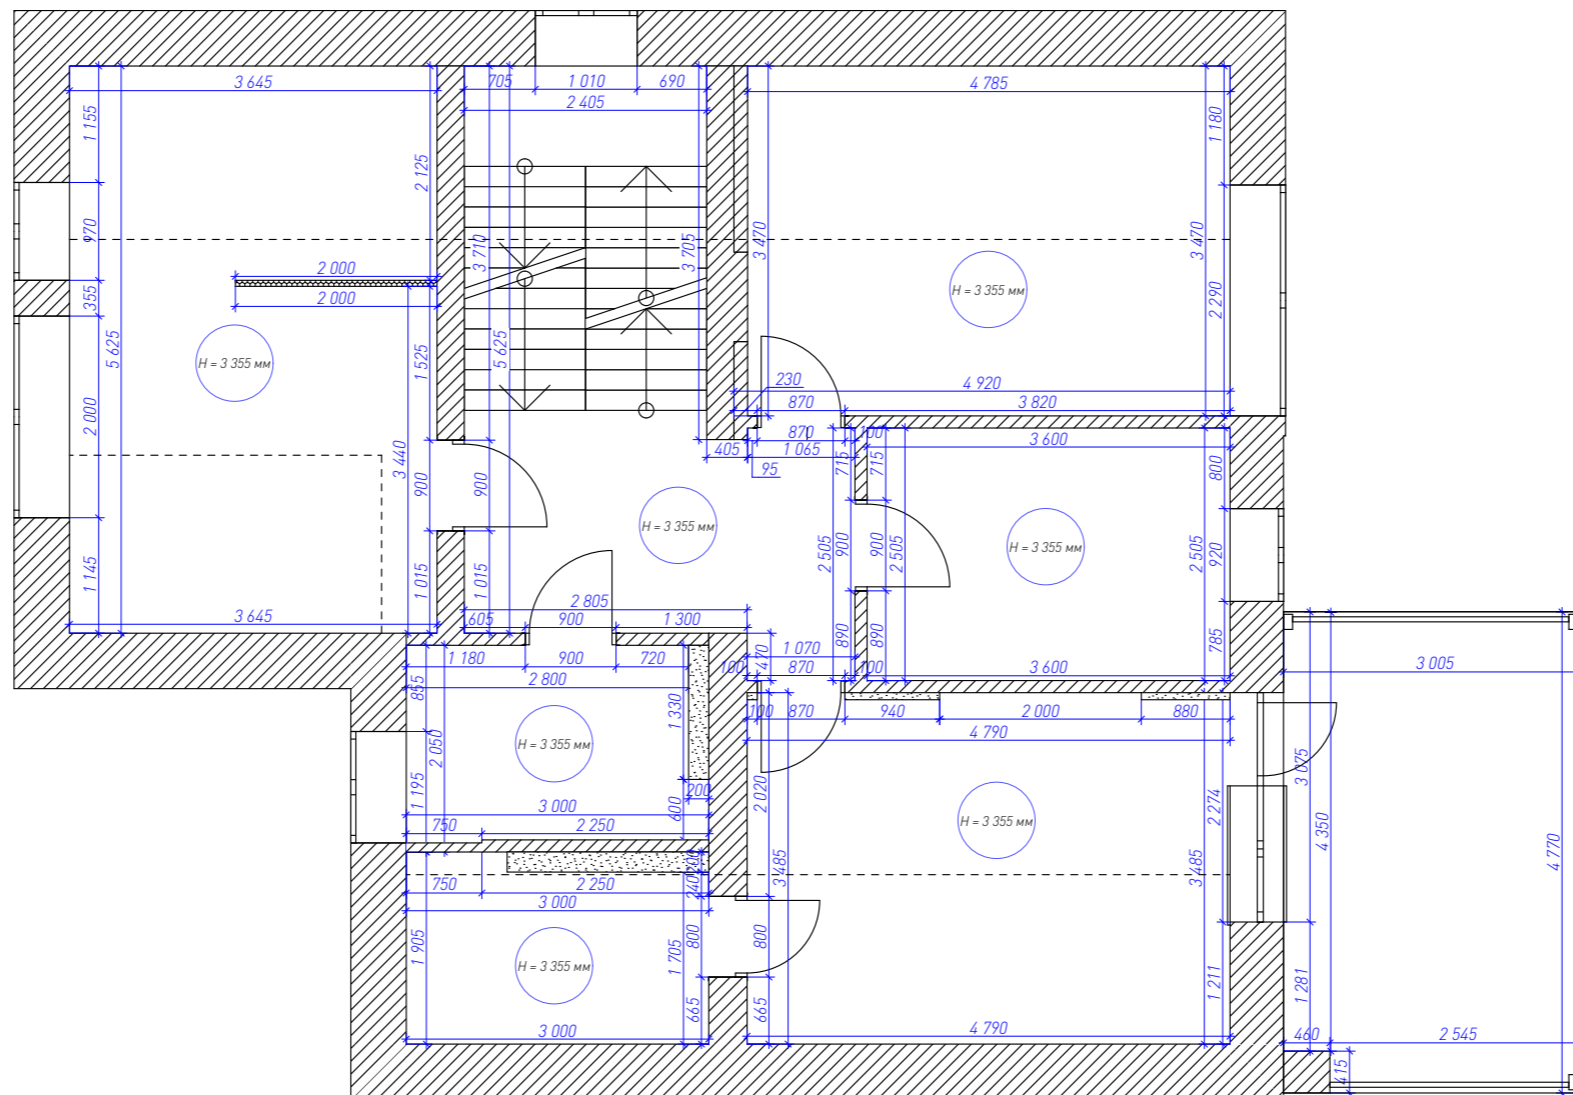


Дизайн-проект дома			Московская область, д. Лугино, ул. Солнечная, "Лугино парк"				
	Подпись	Дата		Масштаб	Стадия	Лист	Листов
Дизайнер	Шеремет В.Ю.			1: 75	ПП	13	
Заказчик	Кодзасова Е.Д.			Пдан перепланировки с размерами 2-го этажа			
Разработал	Кондрашенкова С.В.						
Проверил	Тюрина А.В.						

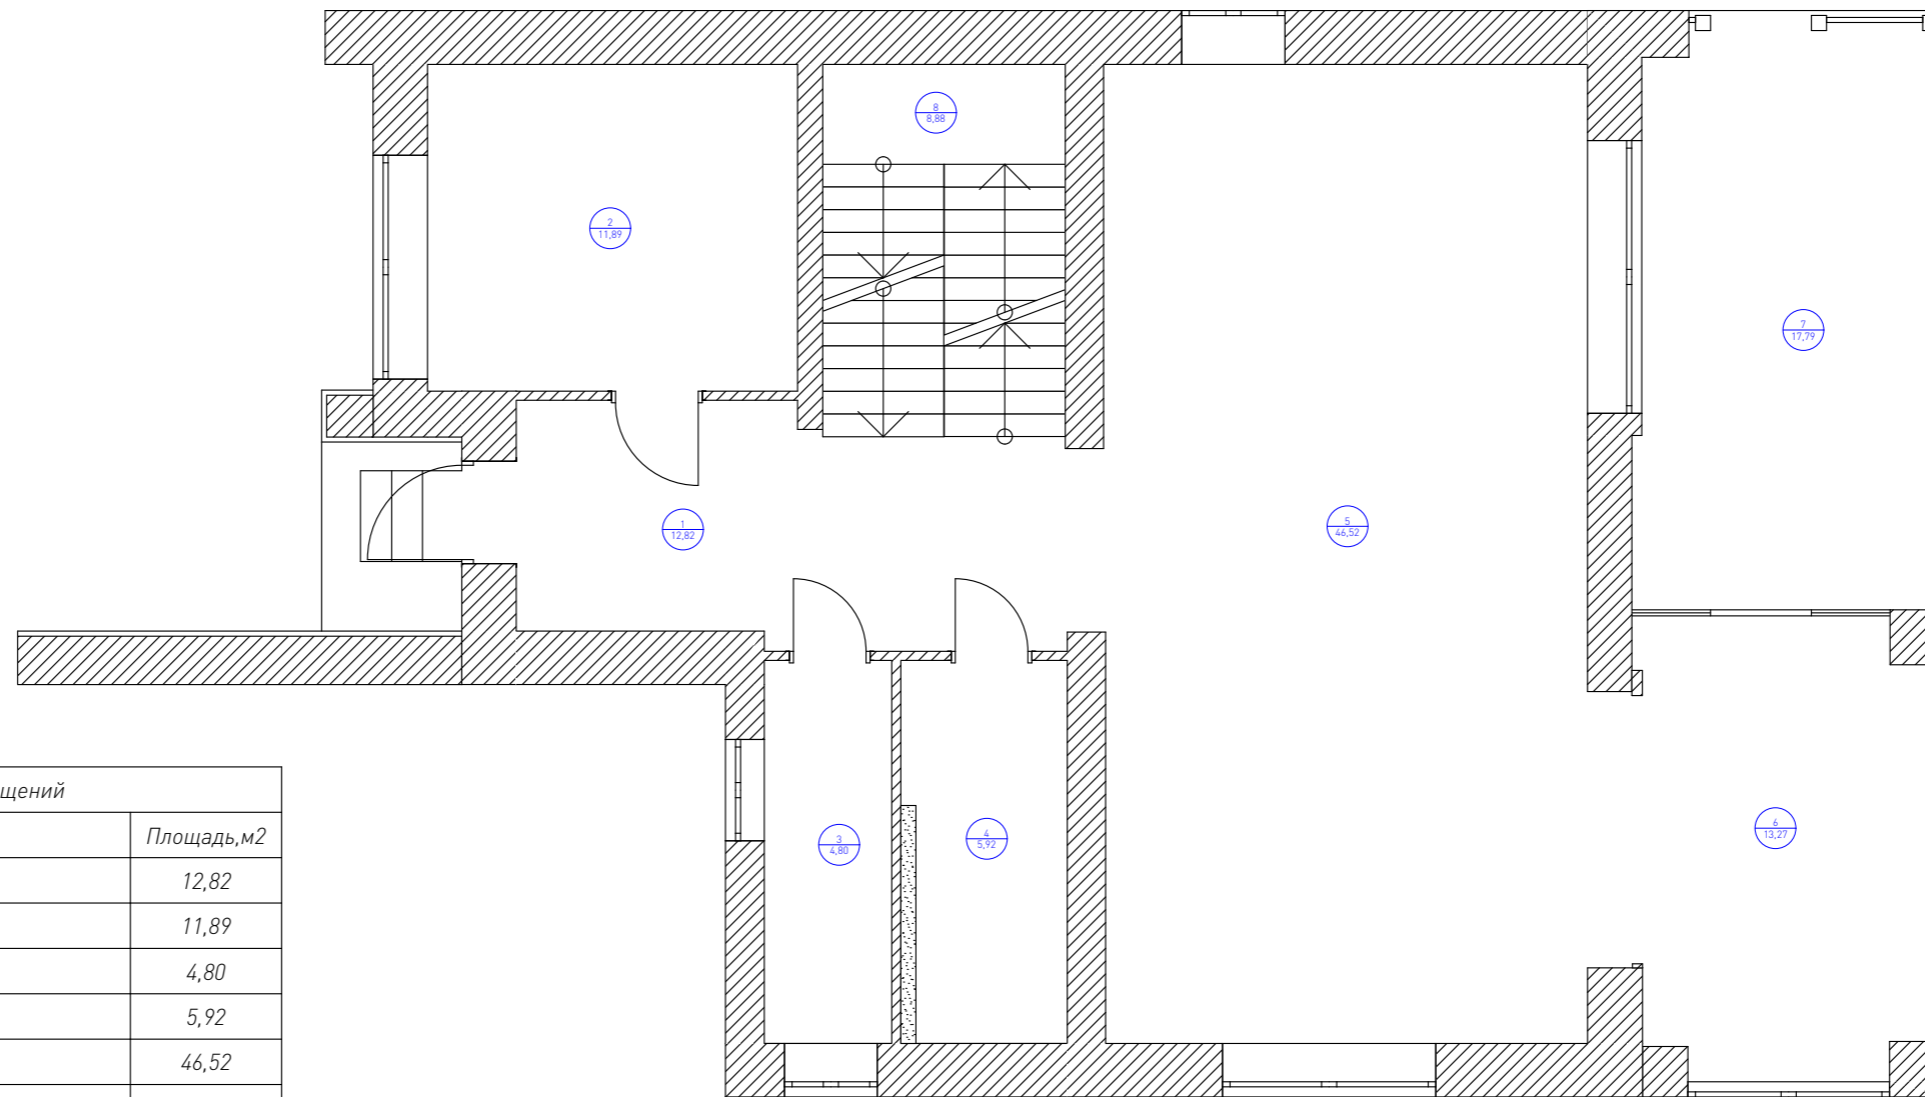


Экспликация помещений		
№	Название	Площадь, м2
1	Прихожая	12,82
2	Кабинет	11,89
3	Постирочная	4,80
4	Гостевой санузел	5,92
5	Кухня-гостиная	46,52
6	Столовая	13,27
7	Терраса 1-го этажа	17,79
8	Лестничный блок	8,88
9	Коридор	8,76
10	Детская № 1	20,50
11	Детская № 2	16,60
12	Детский санузел	5,54
13	Игровая	9,02
14	Спальня	16,69
15	"Мастер" - санузел	5,32
16	Терраса 2-го этажа	14,15
		218,47 м <sup>2</sup>

Дизайн-проект дома			Московская область, д. Лугино, ул. Солнечная, "Лугино парк"				
	Подпись	Дата		Масштаб	Стадия	Лист	Листов
Дизайнер	Шерemet В.Ю.			1: 75	ПП	14	
Заказчик	Кодзасова Е.Д.			План экспликаций перепланировки 1-го этажа			
Разработал	Кондрашенкова С.В.						
Проверил	Тюрина А.В.						

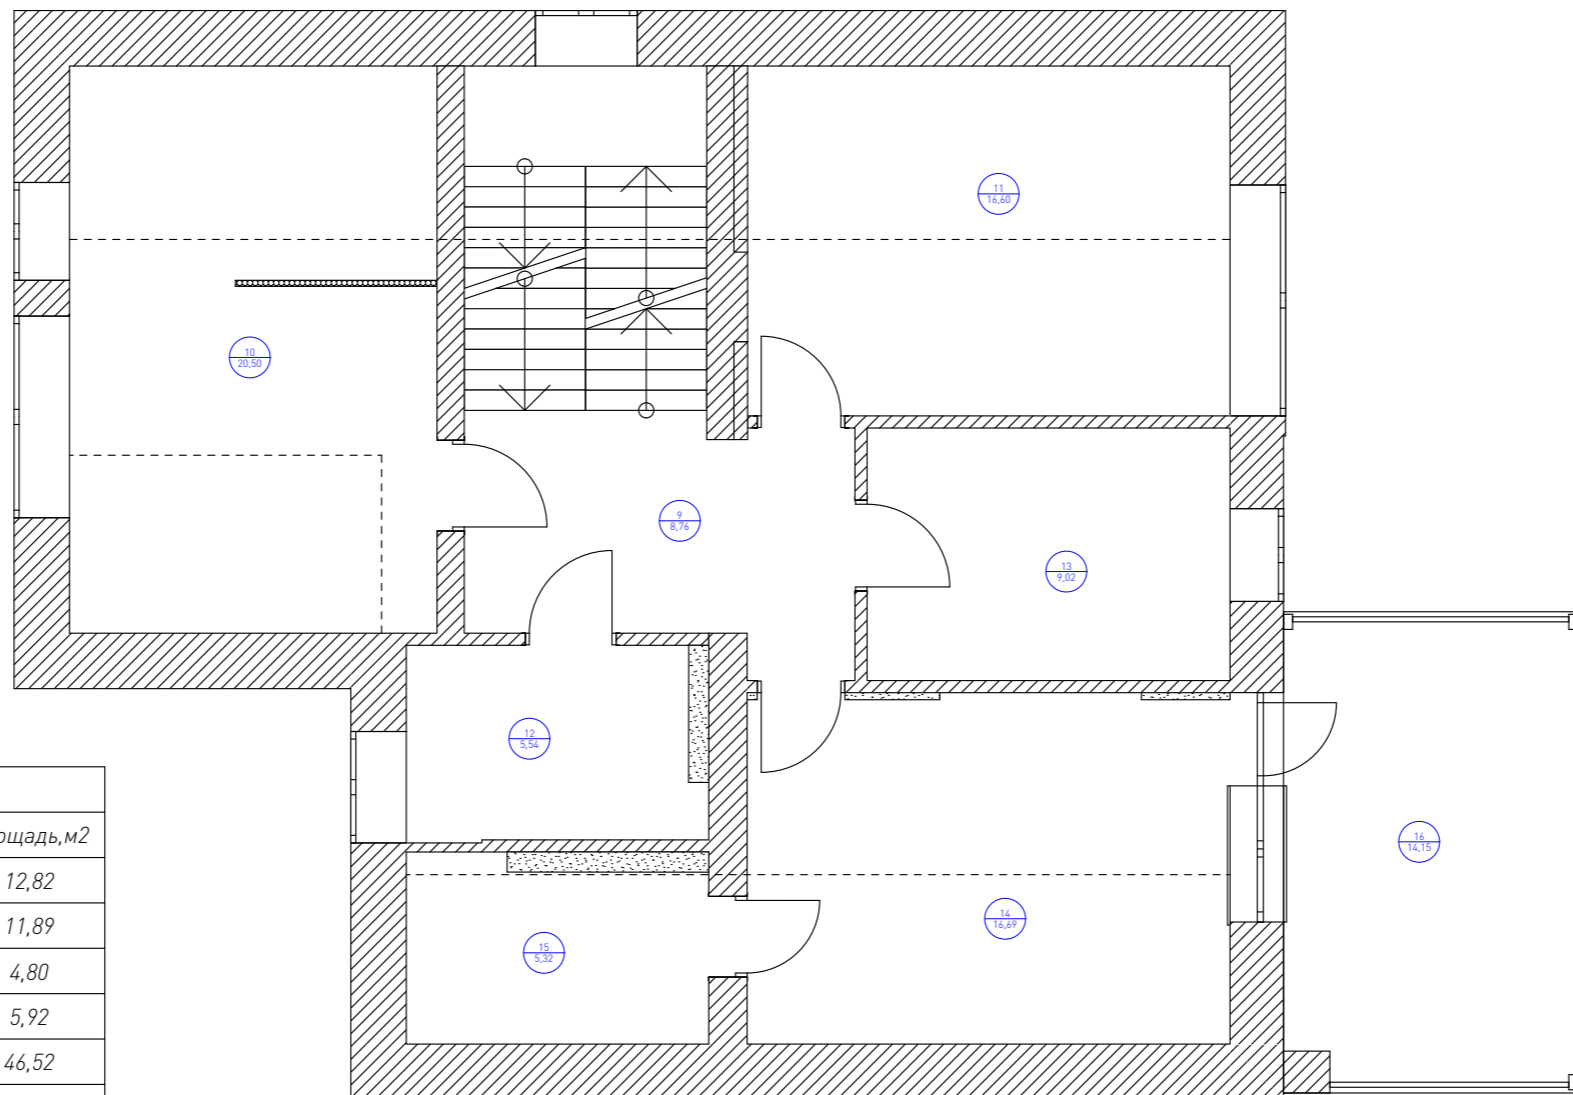


Экспликация помещений		
№	Название	Площадь, м2
1	Прихожая	12,82
2	Кабинет	11,89
3	Постирочная	4,80
4	Гостевой санузел	5,92
5	Кухня-гостиная	46,52
6	Столовая	13,27
7	Терраса 1-го этажа	17,79
8	Лестничный блок	8,88
9	Коридор	8,76
10	Детская № 1	20,50
11	Детская № 2	16,60
12	Детский санузел	5,54
13	Игровая	9,02
14	Спальня	16,69
15	"Мастер" - санузел	5,32
16	Терраса 2-го этажа	14,15
		218,47 м <sup>2</sup>


Дизайн-проект дома			Московская область, д. Лугино, ул. Солнечная, "Лугино парк"				
	Подпись	Дата		Масштаб	Стадия	Лист	Листов
Дизайнер	Шерemet В.Ю.			1: 75	ПП	15	
Заказчик	Кодзасова Е.Д.			План экспликаций перепланировки 2-го этажа			
Разработал	Кондрашенкова С.В.						
Проверил	Тюрина А.В.						

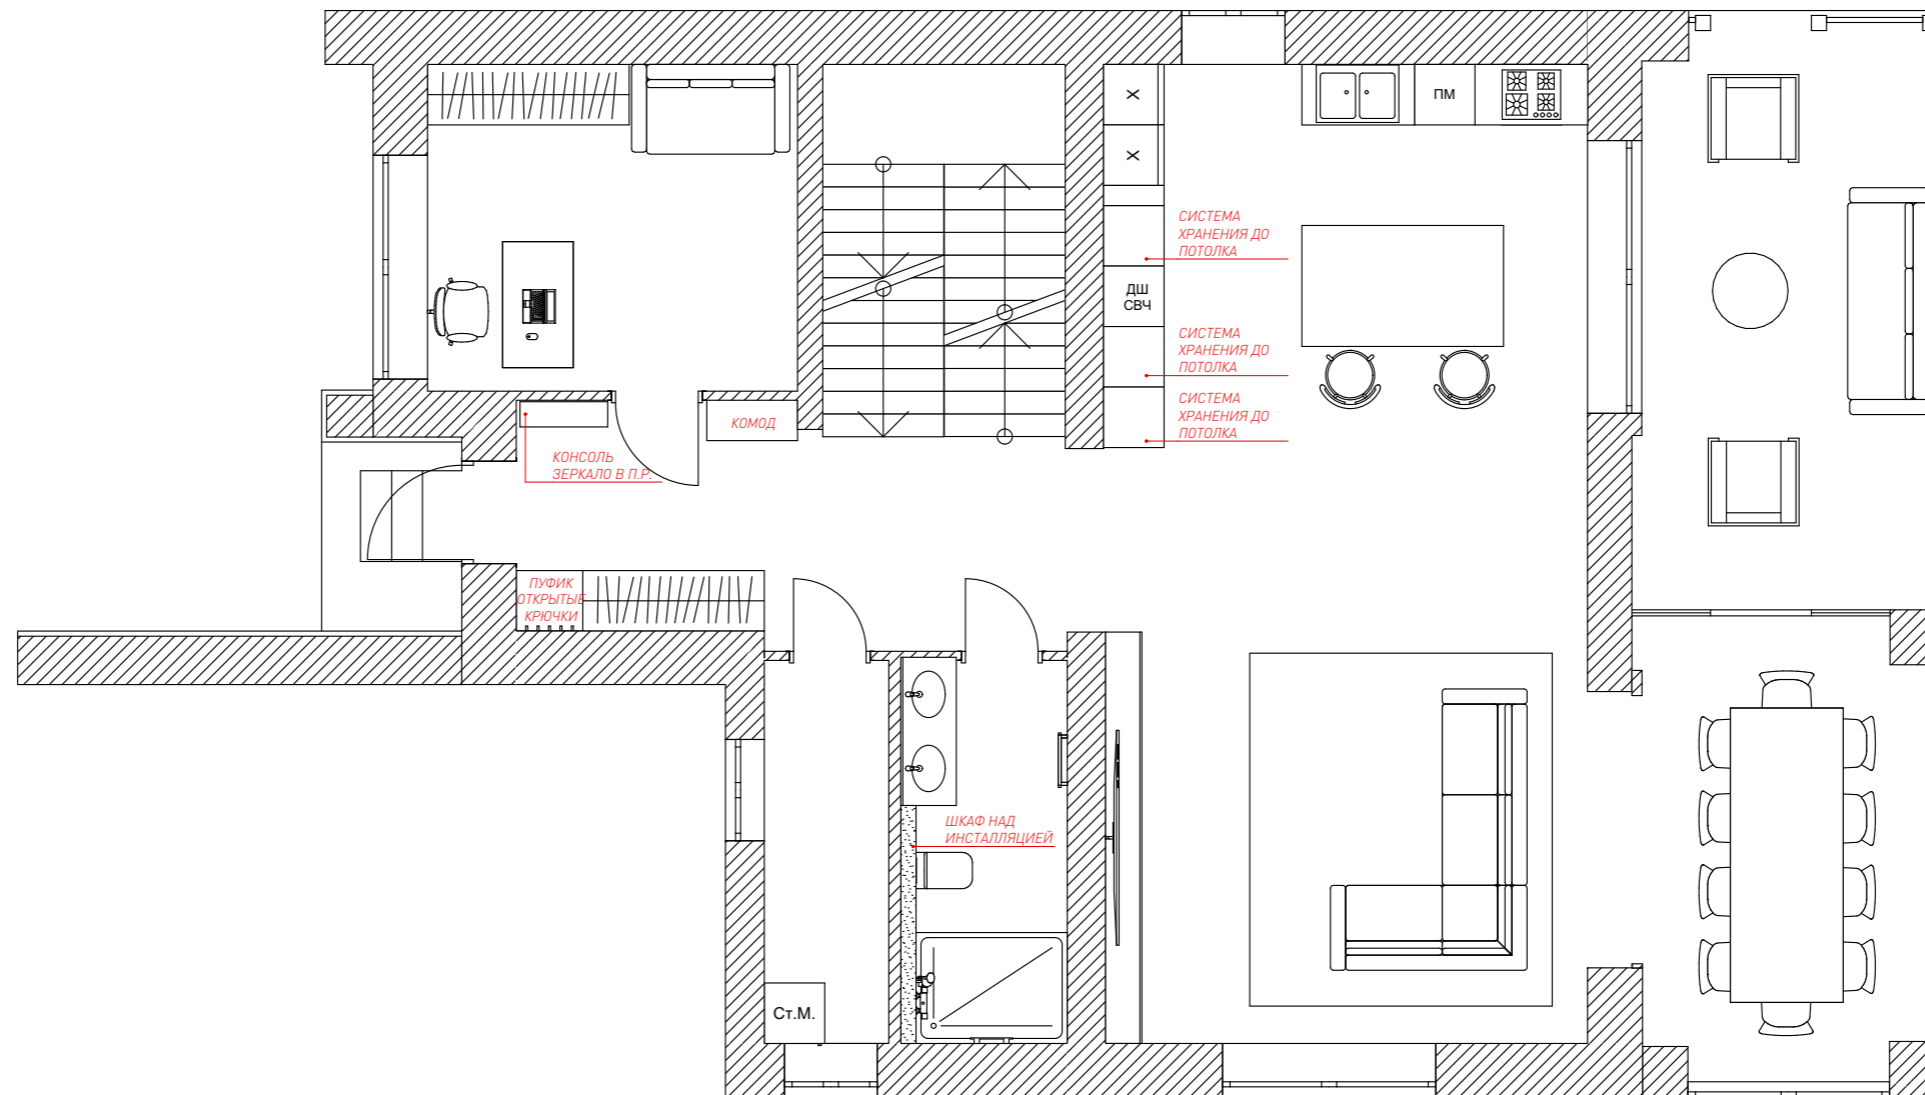


Дизайн-проект дома			Московская область, д. Лугинино, ул. Солнечная, "Лугинино парк"				
	Подпись	Дата		Масштаб	Стадия	Лист	Листов
Дизайнер	Шеремет В.Ю.			1: 75	ПП	16	
Заказчик	Кодзасова Е.Д.			План перепланировки с мебелью 1-го этажа			
Разработал	Кондрашенкова С.В.						
Проверил	Тюрина А.В.						

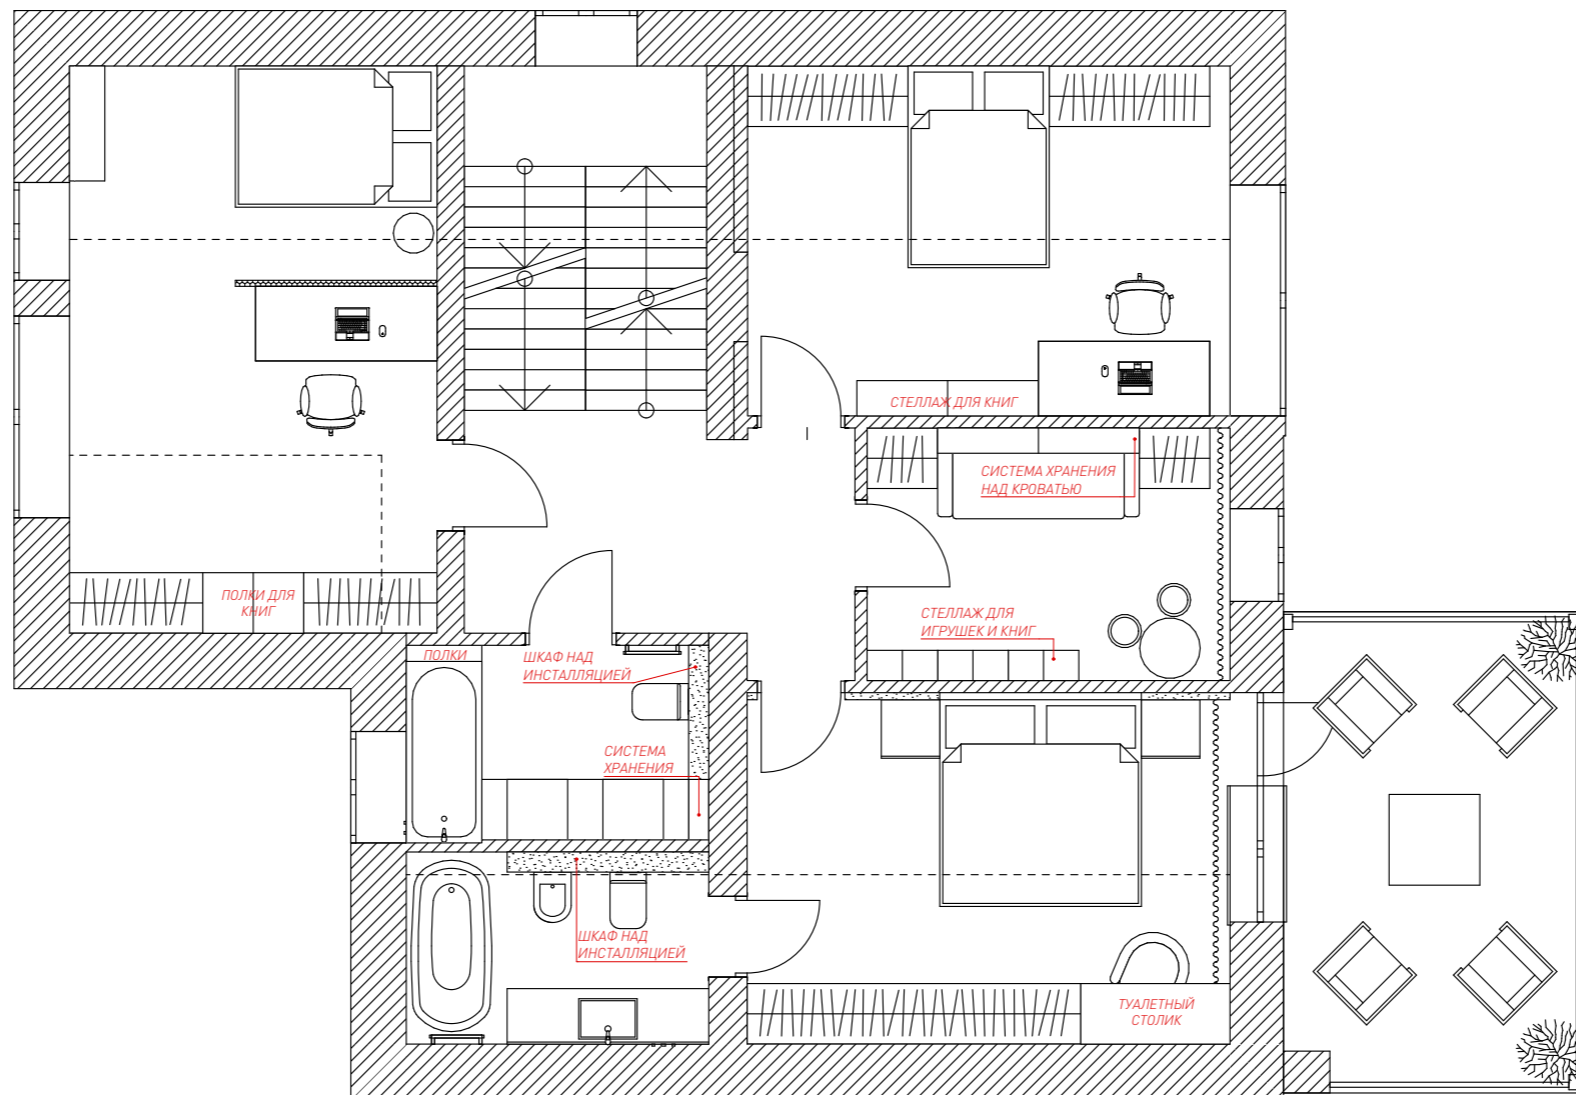

Дизайн-проект дома			Московская область, д. Лугинино, ул. Солнечная, "Лугинино парк"				
	Подпись	Дата		Масштаб	Стадия	Лист	Листов
Дизайнер	Шеремет В.Ю.			1: 75	ПП	17	
Заказчик	Кодзасова Е.Д.			План перепланировки с мебелью 2-го этажа			
Разработал	Кондрашенкова С.В.						
Проверил	Тюрина А.В.						

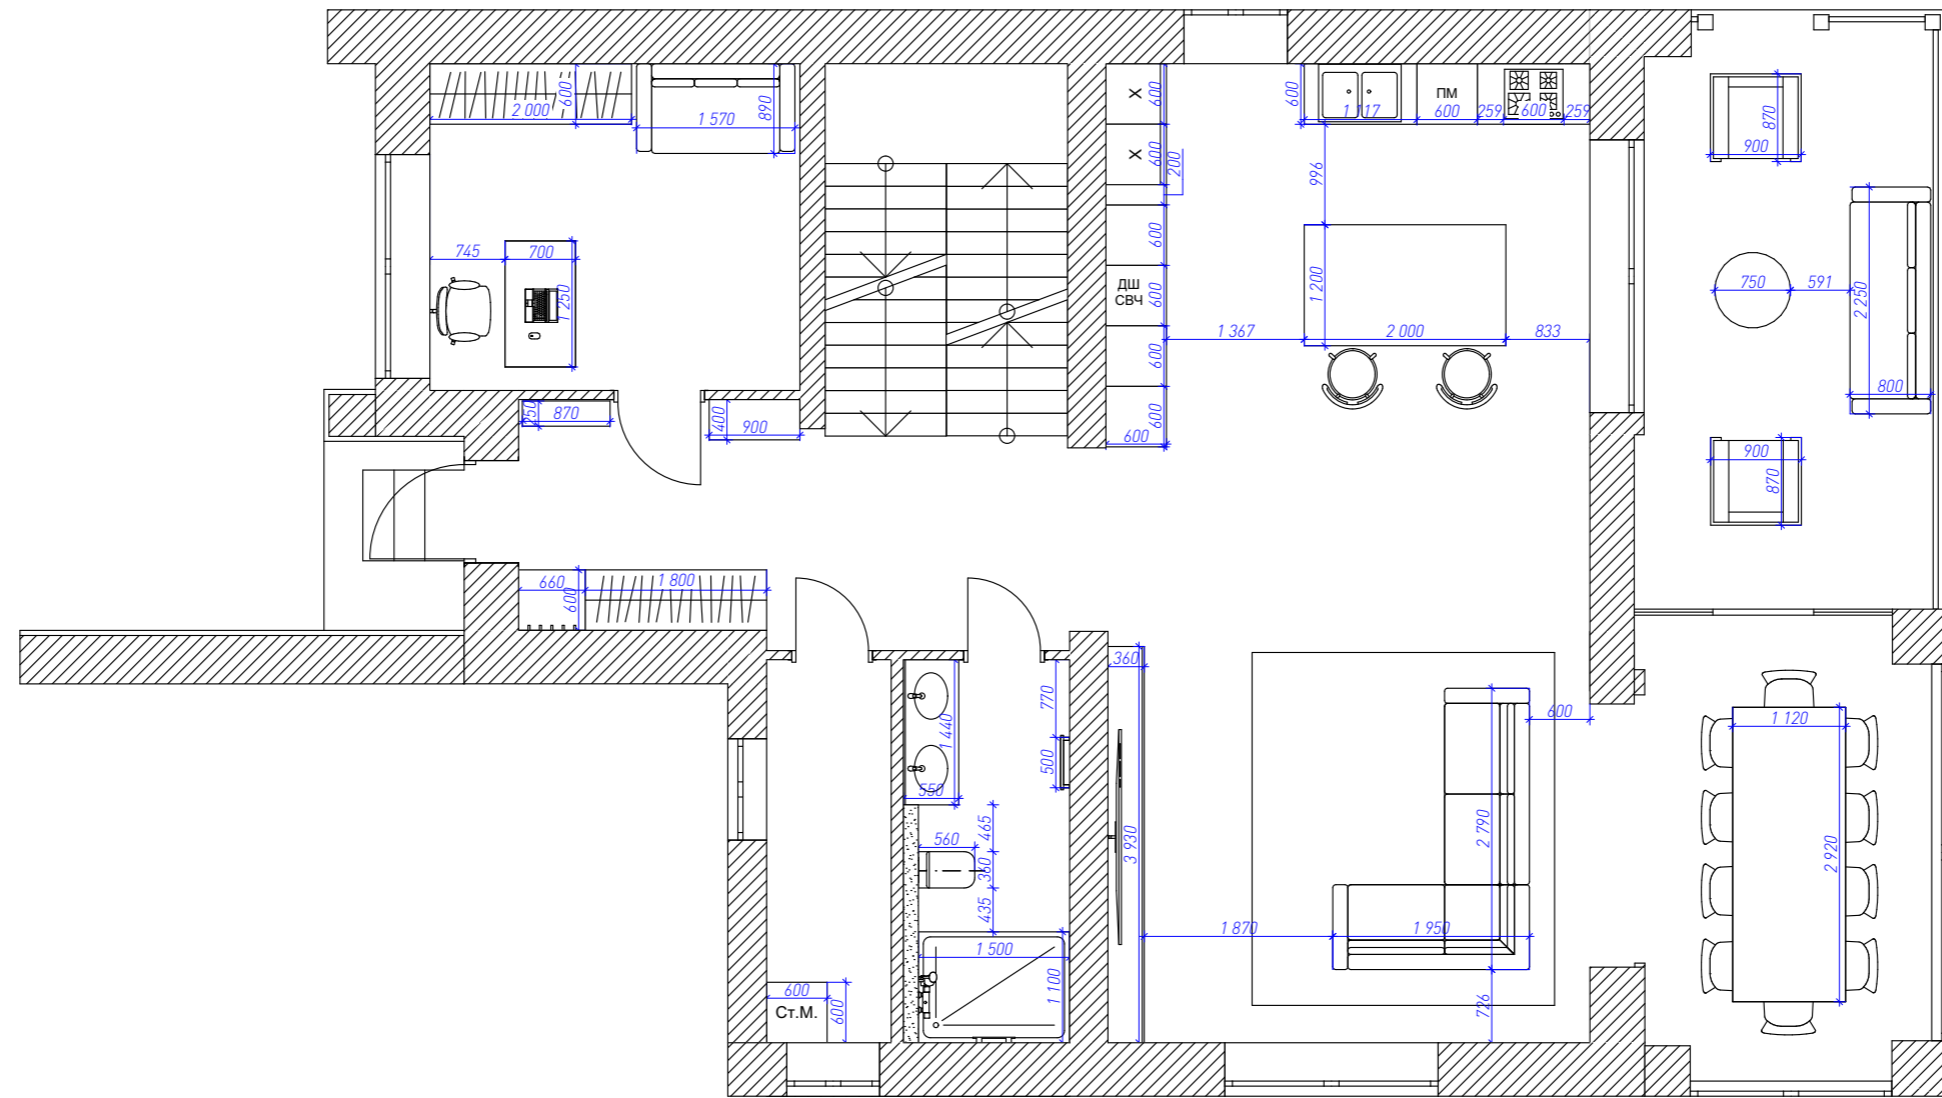


Дизайн-проект дома			Московская область, д. Лугино, ул. Солнечная, "Лугино парк"				
	Подпись	Дата		Масштаб	Стадия	Лист	Листов
Дизайнер	Шерemet В.Ю.			1: 75	ПП	18	
Заказчик	Кодзасова Е.Д.			План перепланировки с мебелью и размерами 1-го этажа			
Разработал	Кондрашенкова С.В.						
Проверил	Тюрина А.В.						

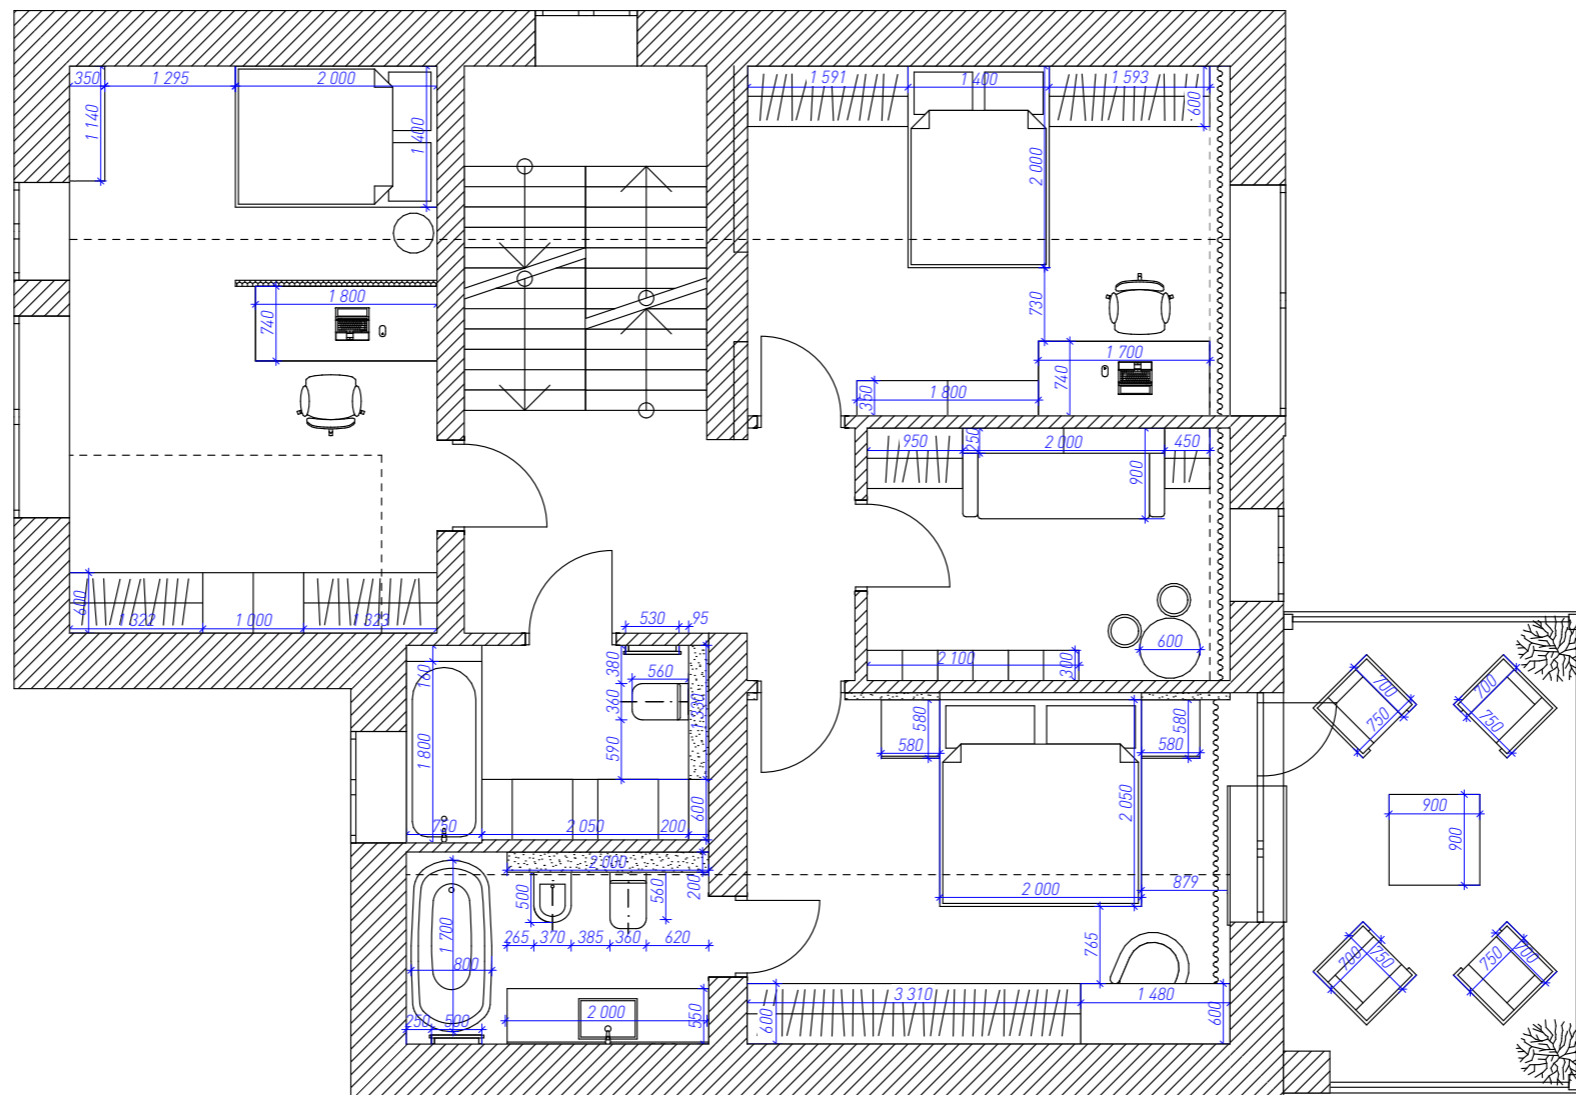

Дизайн-проект дома			Московская область, д. Лугино, ул. Солнечная, "Лугино парк"				
	Подпись	Дата		Масштаб	Стадия	Лист	Листов
Дизайнер	Шеремет В.Ю.			1: 75	ПП	19	
Заказчик	Кодзасова Е.Д.			План перепланировки с мебелью и размерами 2-го этажа			
Разработал	Кондрашенкова С.В.						
Проверил	Тюрина А.В.						




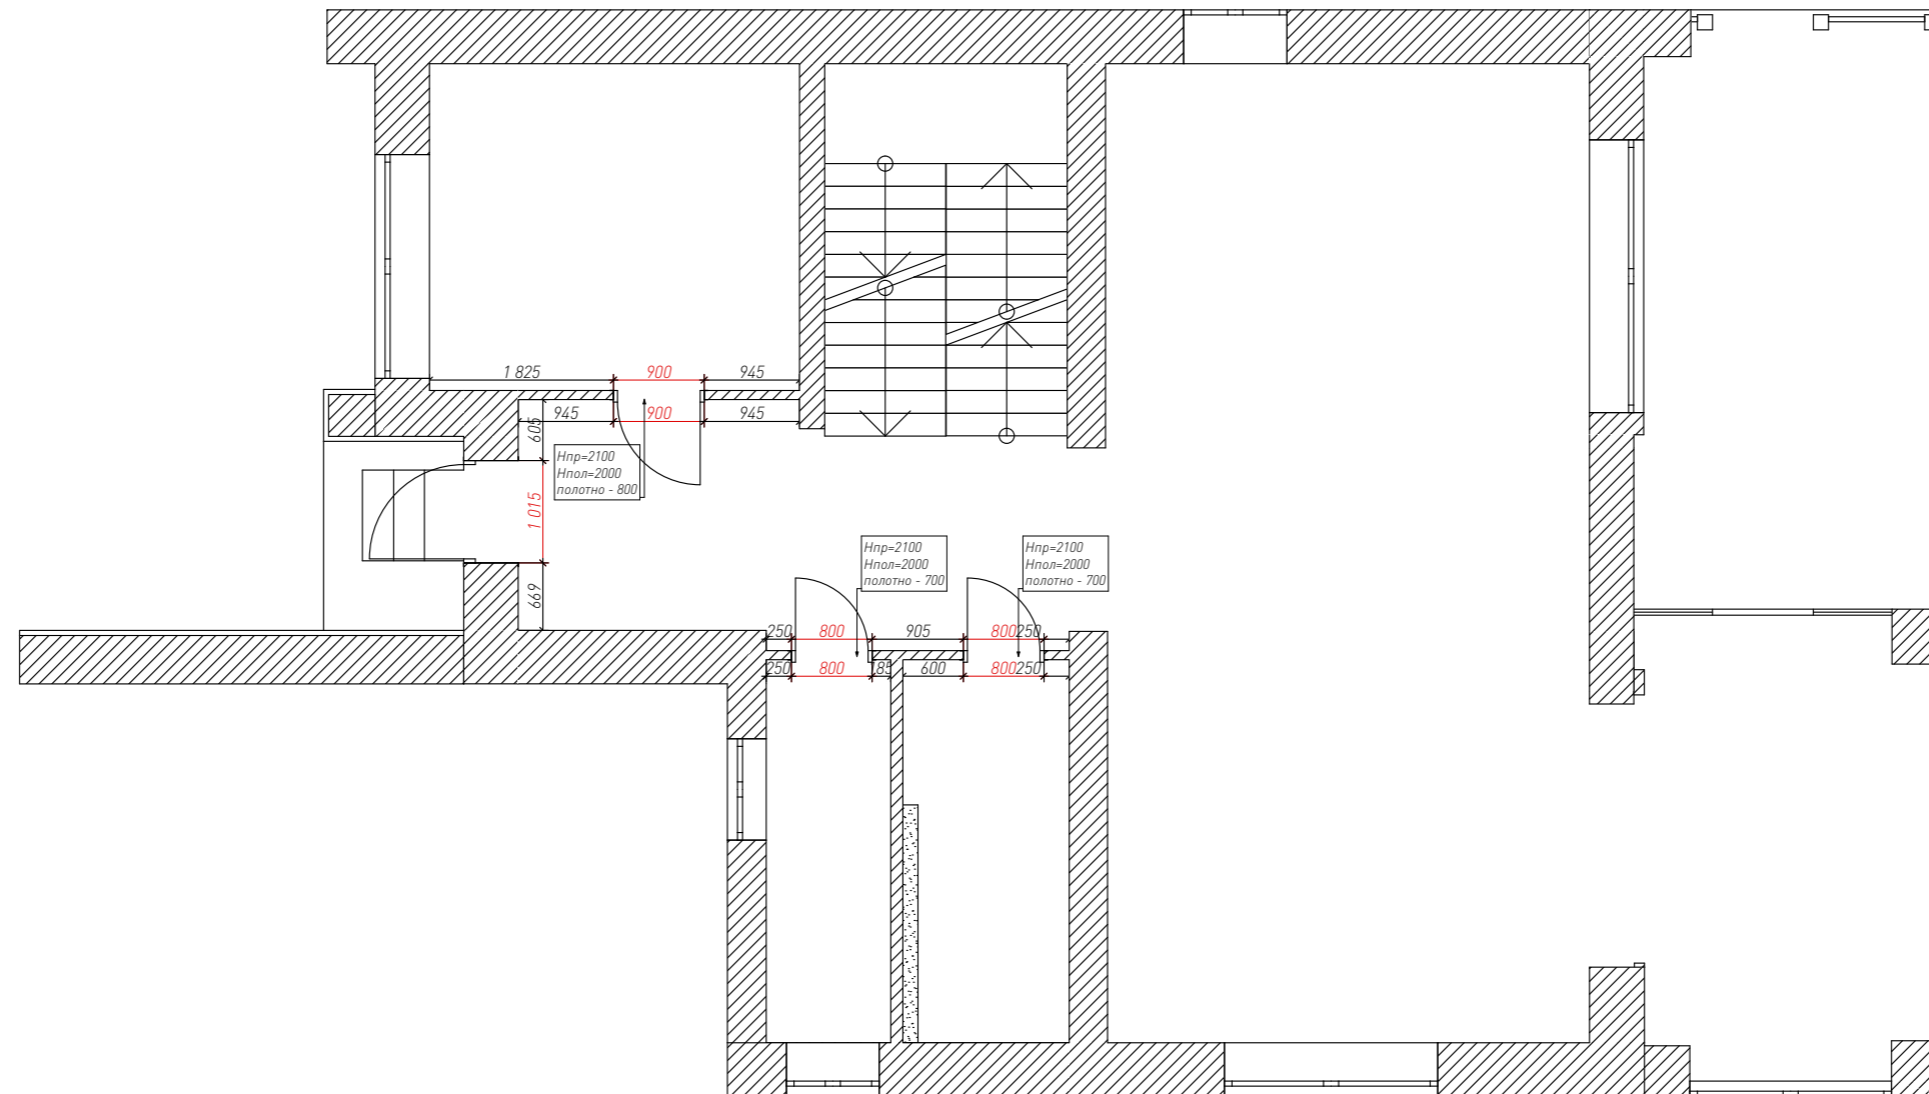

**Примечание:**


1. Перед заказом заполнения дверных проемов выполнить замеры существующих дверных проемов по факту.
2. Размеры дверных проемов могут быть изменены согласно рекомендациям производителя.
3. Монтаж дверных полотен осуществлять согласно рекомендациям производителя.
4. Точные размеры дверных полотен уточнить у производителя.


Дизайн-проект дома			Московская область, д. Лугинино, ул. Солнечная, "Лугинино парк"				
	Подпись	Дата		Масштаб	Стадия	Лист	Листов
Дизайнер	Шеремет В.Ю.			1: 75	ПП	20	
Заказчик	Кодзасова Е.Д.		План дверей с размерами 1-го этажа				
Разработал	Кондрашенкова С.В.						
Проверил	Тюрина А.В.						

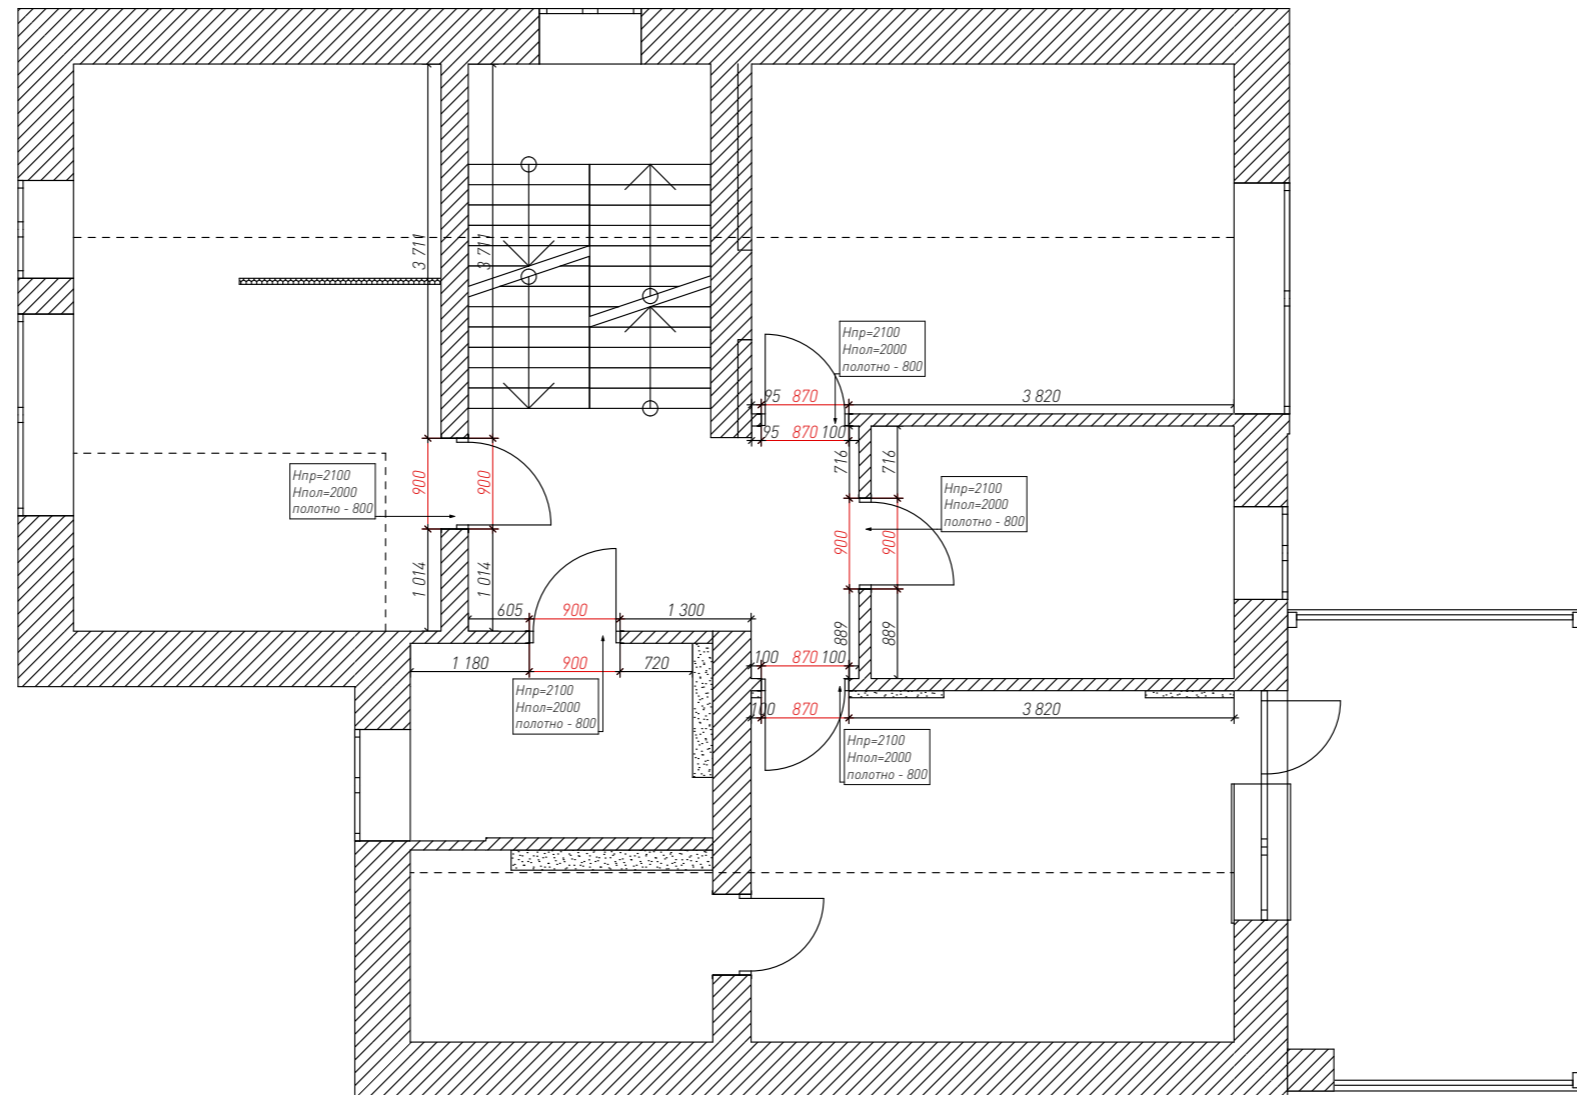

**Примечание:**

1. Перед заказом заполнения дверных проемов выполнить замеры существующих дверных проемов по факту.
2. Размеры дверных проемов могут быть изменены согласно рекомендациям производителя.
3. Монтаж дверных полотен осуществлять согласно рекомендациям производителя.
4. Точные размеры дверных полотен уточнить у производителя.

Дизайн-проект дома			Московская область, д. Лугинино, ул. Солнечная, "Лугинино парк"				
	Подпись	Дата		Масштаб	Стадия	Лист	Листов
Дизайнер	Шеремет В.Ю.			1: 75	ПП	21	
Заказчик	Кодзасова Е.Д.			План дверей с размерами 2-го этажа			
Разработал	Кондрашенкова С.В.						
Проверил	Тюрина А.В.						

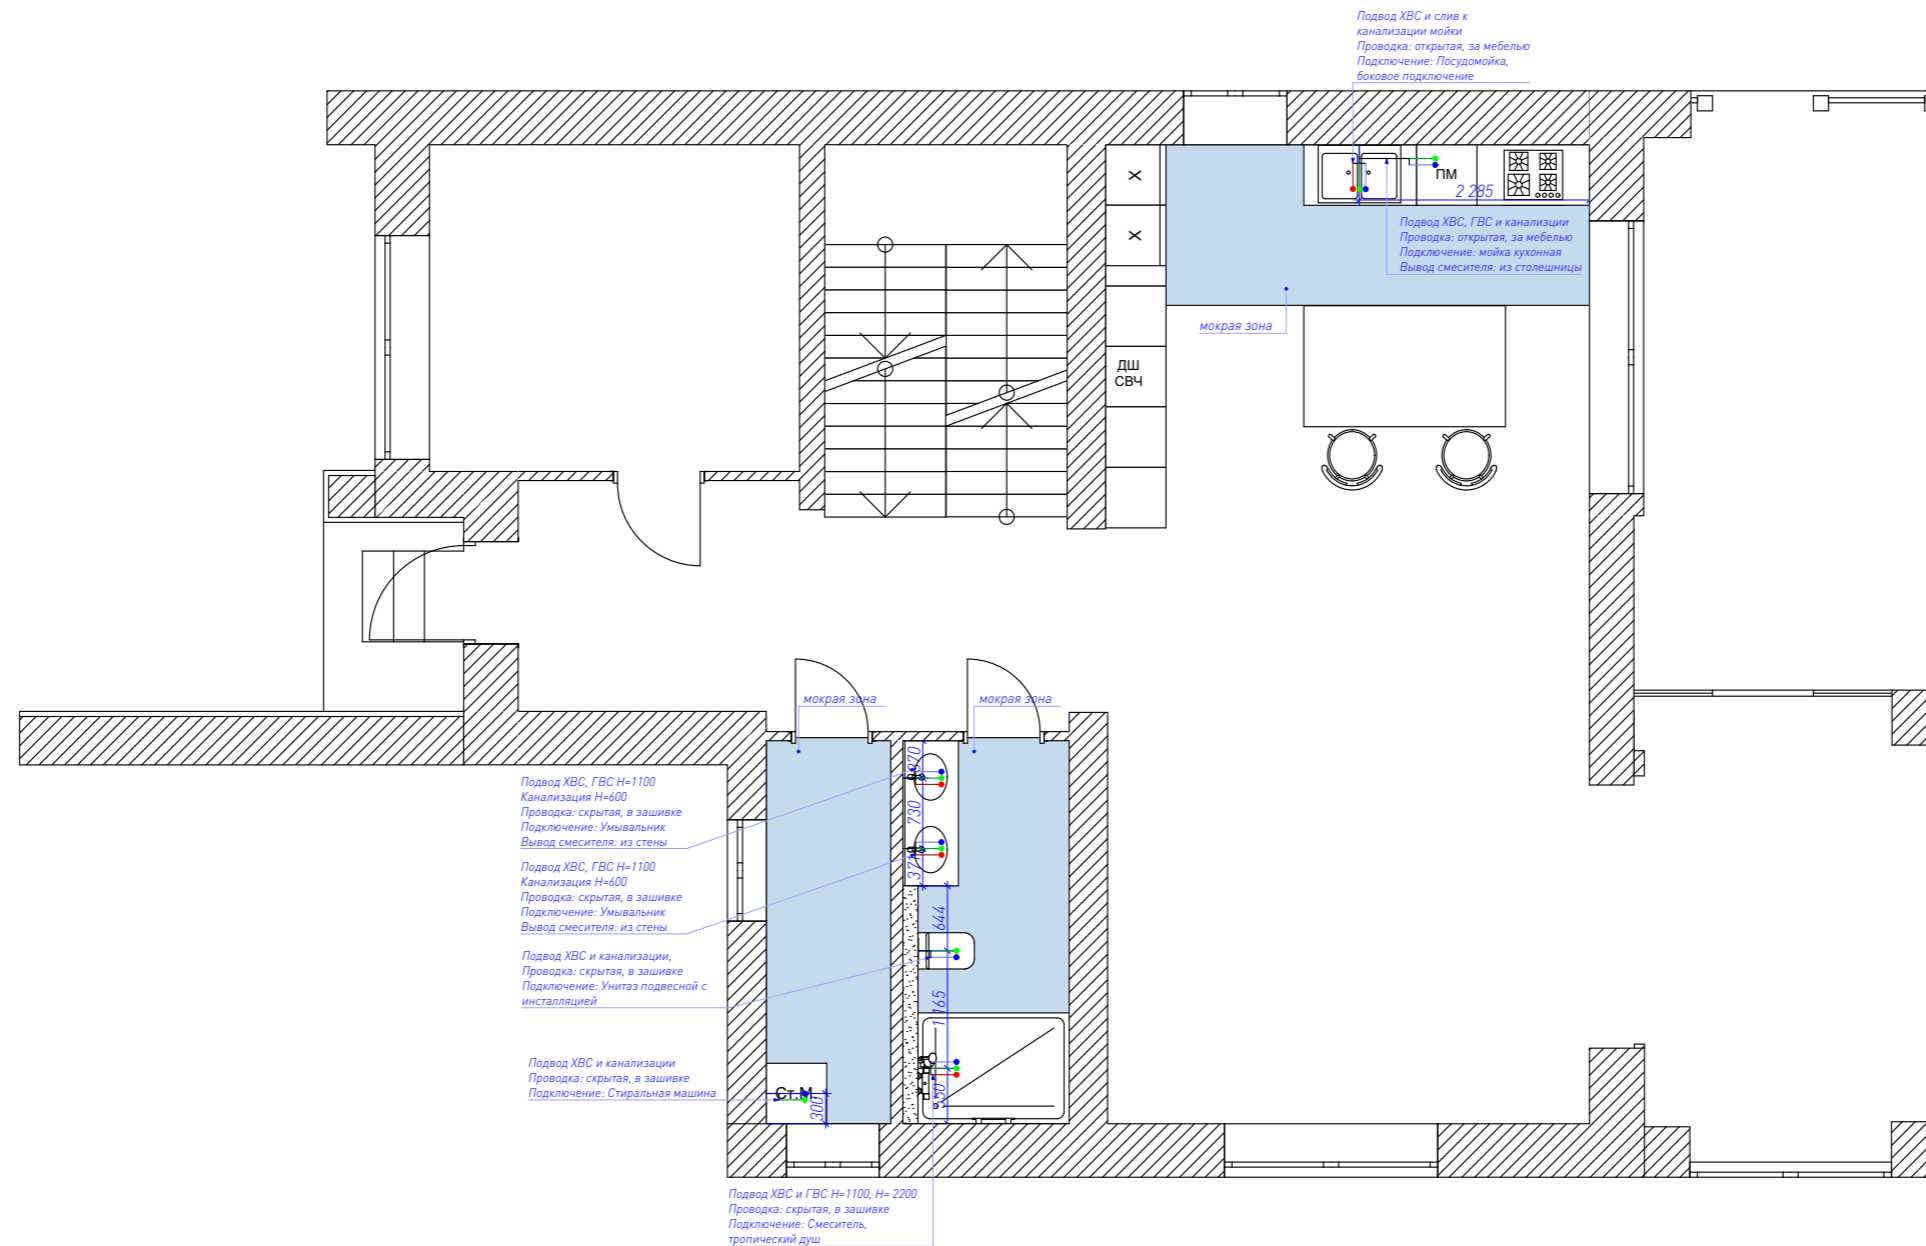


**Примечание:**

1. Разметку и штробление стен под водорозетки осуществлять только после окончательного согласования и выбора сантехнических приборов и при наличии их на объекте.
2. Разметку и штробление стен под водорозетки на кухне осуществлять только после окончательного согласования кухни и разработки всей технической документации. Штробление стен под водорозетки в санузлах, ванных и постирочной выполнить только после окончательного согласования и разработке технической документации для заказных позиций по мебели (тумбы под раковины, столешницы)
3. Все размеры даны по центру прибора. Все размеры даны по выравнивающему штукатурному слою.
4. Все высоты уточнить по месту, согласно выбранным сантехническим приборам. Все высоты даны от уровня чистой стяжки пола.
5. Допустимая погрешность в размерах 20 мм. При большей погрешности, по факту, скорректировать размеры по месту на усмотрение строительно-монтажной бригады, согласовать изменения с заказчиком или представителем авторского надзора, или лицом его представляющим.

**Условные обозначения:**

- -Подвод ХВС
- -Подвод ГВС
- -Подвод канализации

Дизайн-проект дома			Московская область, д. Лугинино, ул. Солнечная, "Лугинино парк"				
	Подпись	Дата	<b>MED<sup>2</sup></b>	Масштаб	Стадия	Лист	Листов
Дизайнер	Шеремет В.Ю.			1: 75	ПП	22	
Заказчик	Кодзасова Е.Д.			План инженерных коммуникаций 1-го этажа			
Разработал	Кондрашенкова С.В.						
Проверил	Тюрина А.В.						

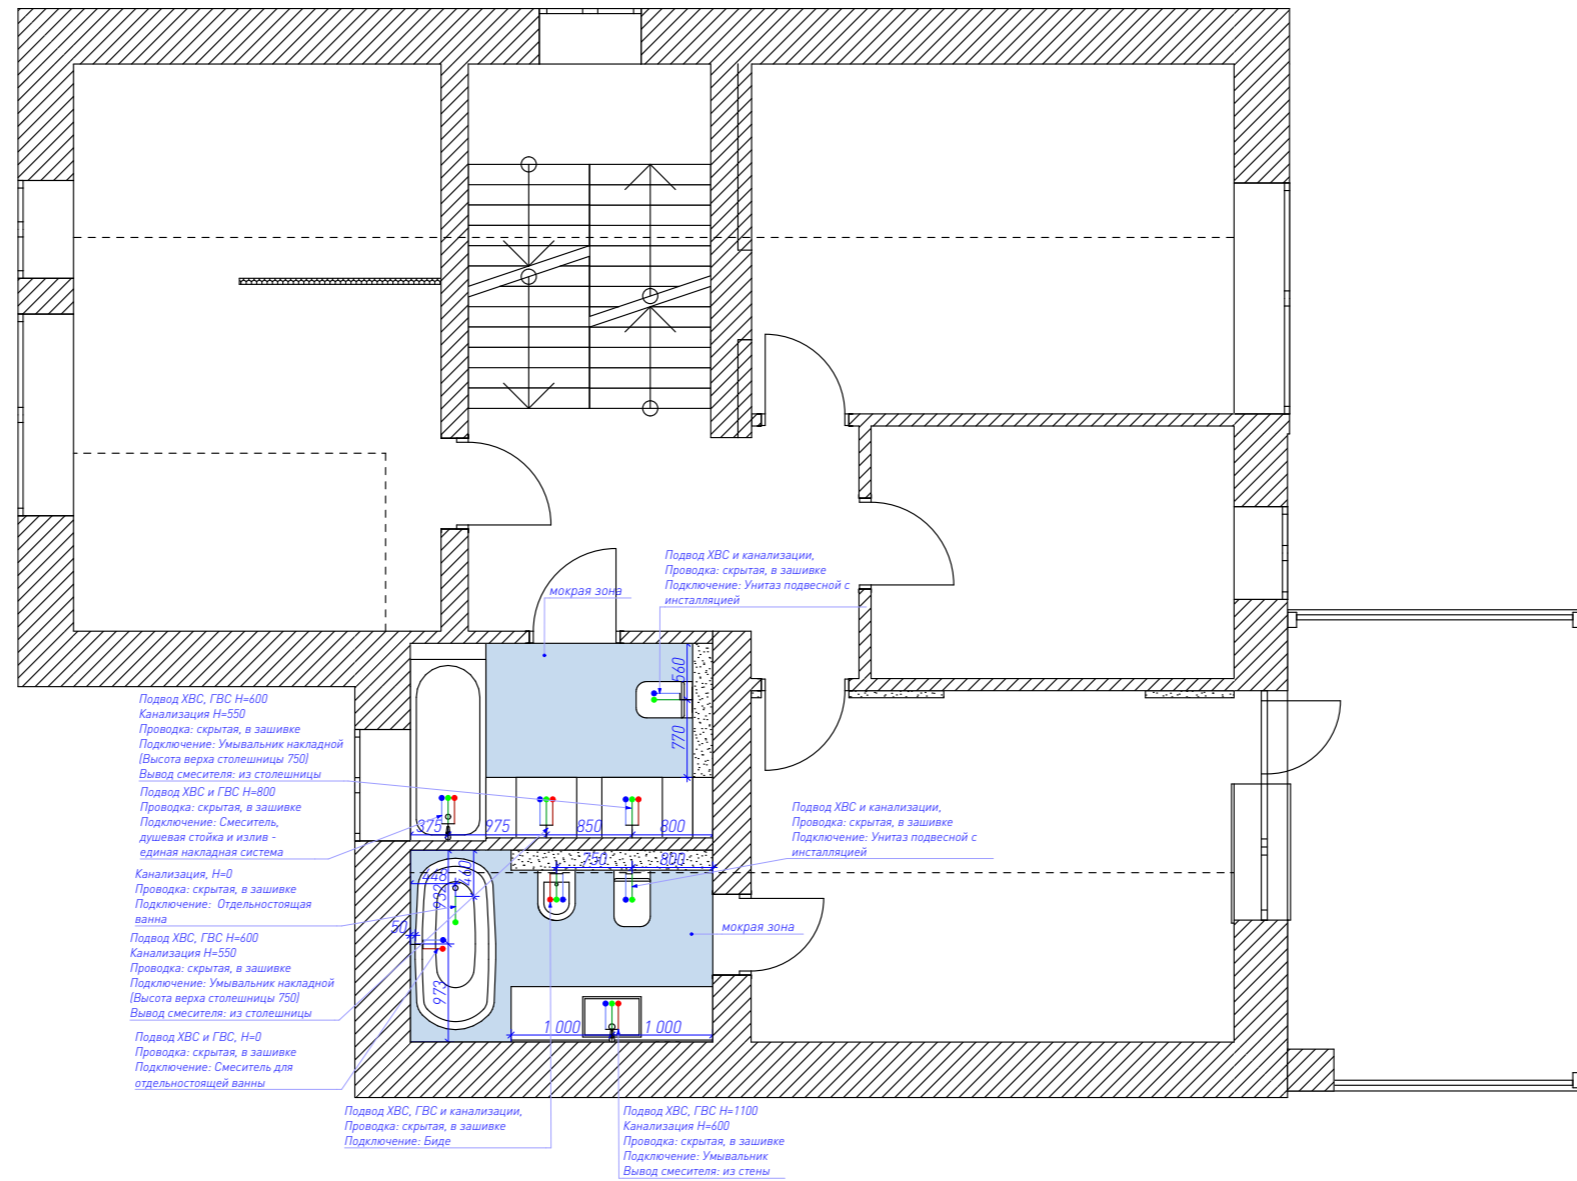


**Примечание:**

1. Разметку и штробление стен под водорозетки осуществлять только после окончательного согласования и выбора сантехнических приборов и при наличии их на объекте.
2. Разметку и штробление стен под водорозетки на кухне осуществлять только после окончательного согласования кухни и разработки всей технической документации. Штробление стен под водорозетки в санузлах, ванных и постирочной выполнять только после окончательного согласования и разработке технической документации для заказных позиций по мебели (тумбы под раковины, столешницы)
3. Все размеры даны по центру прибора. Все размеры даны по выравнивающему штукатурному слою.
4. Все высоты уточнить по месту, согласно выбранным сантехническим приборам. Все высоты даны от уровня чистовой стяжки пола.
5. Допустимая погрешность в размерах 20 мм. При большей погрешности, по факту, скорректировать размеры по месту на усмотрение строительно-монтажной бригады, согласовать изменения с заказчиком или представителем авторского надзора, или лицом его представляющим.

**Условные обозначения:**

- -Подвод ХВС
- -Подвод ГВС
- -Подвод канализации

Дизайн-проект дома			Московская область, д. Лугинино, ул. Солнечная, "Лугинино парк"				
	Подпись	Дата	<b>MeD<sup>2</sup></b>	Масштаб	Стадия	Лист	Листов
Дизайнер	Шеремет В.Ю.			1: 75	ПП	23	
Заказчик	Кодзасова Е.Д.			План инженерных коммуникаций 2-го этажа			
Разработал	Кондрашенкова С.В.						
Проверил	Тюрина А.В.						

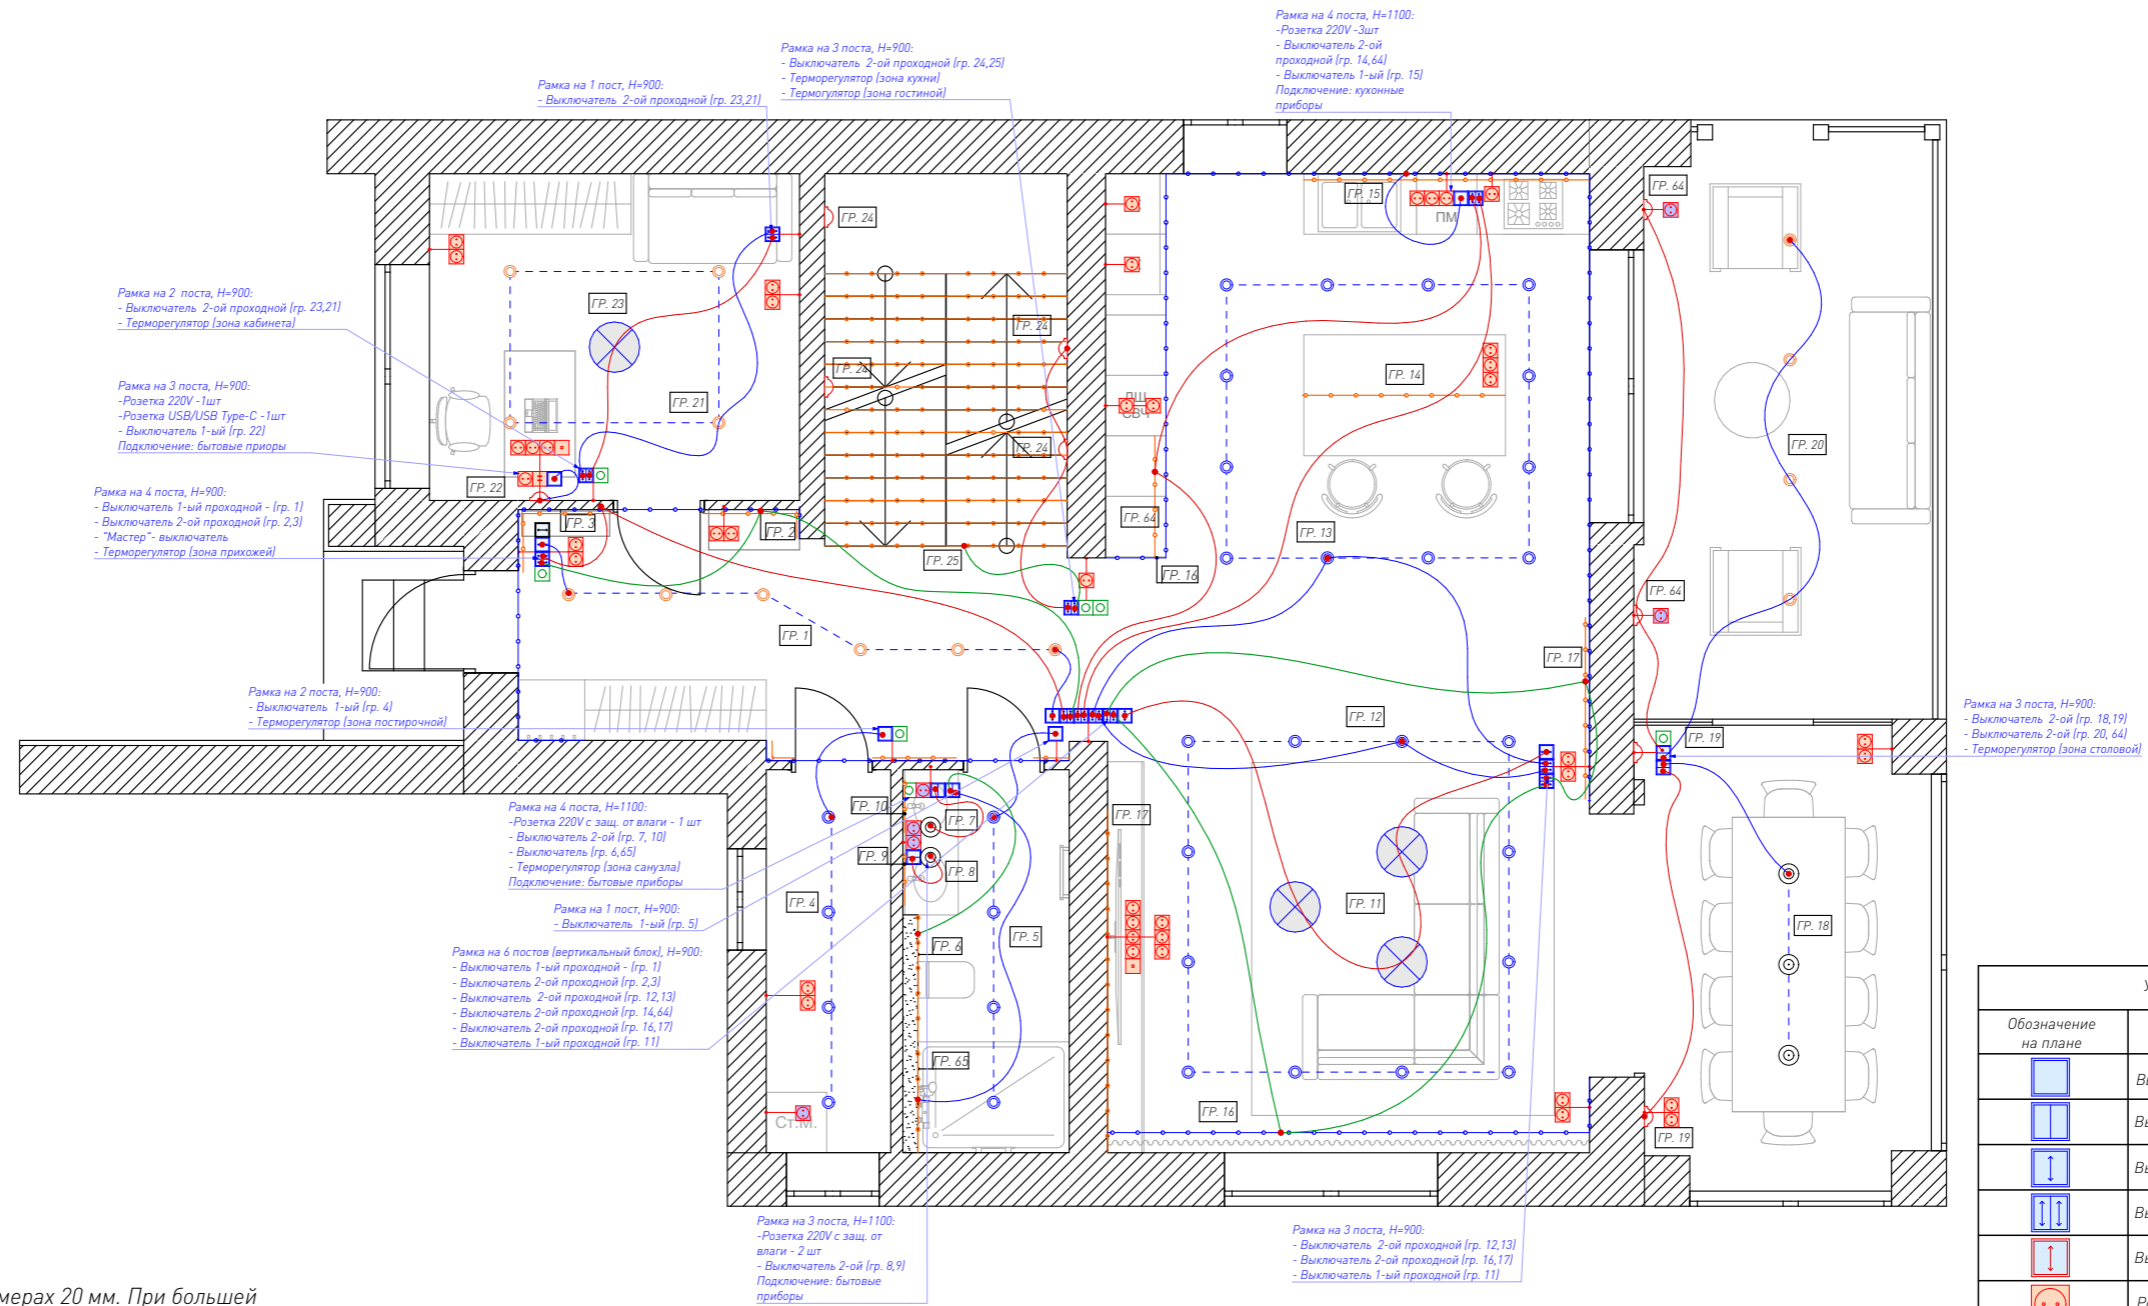


**Примечание:**

1. Допустимая погрешность в размерах 20 мм. При большей погрешности, по факту, скорректировать размеры по месту на усмотрение строительно-монтажной бригады, согласовать изменения с заказчиком или представителем авторского надзора, или лицом его представляющим.
2. Все размеры привязок выключателей и пультов управления даны по центру прибора.
3. Все высоты привязок выключателей и пультов управления даны от уровня чистовой стяжки пола.
4. Размещение всех выключателей и пультов скорректировать по месту и согласовать с заказчиком или представителем авторского надзора, или лицом его представляющим.
5. Все размеры даны по выравнивающему штукатурному слою.

Условные обозначения	
Обозначение на плане	Наименование
	Выключатель одноклавишный
	Выключатель двухклавишный
	Выключатель одноклавишный проходной
	Выключатель двухклавишный проходной
	Выключатель одноклавишный перекрестный
	Розетка 220V
	Розетка 220V с защитой от влаги
	Розетка RJ45
	Терморегулятор

Дизайн-проект дома		Московская область, д. Лугинино, ул. Солнечная, "Лугинино парк"			
	Подпись	Дата	Масштаб	Стадия	Лист
Дизайнер	Шеремет В.Ю.		1: 75	ПП	24
Заказчик	Кодзасова Е.Д.		План светильников с привязкой к выключателям 1-го этажа		
Разработал	Кондрашенкова С.В.				
Проверил	Тюрина А.В.				

**MED<sup>2</sup>**

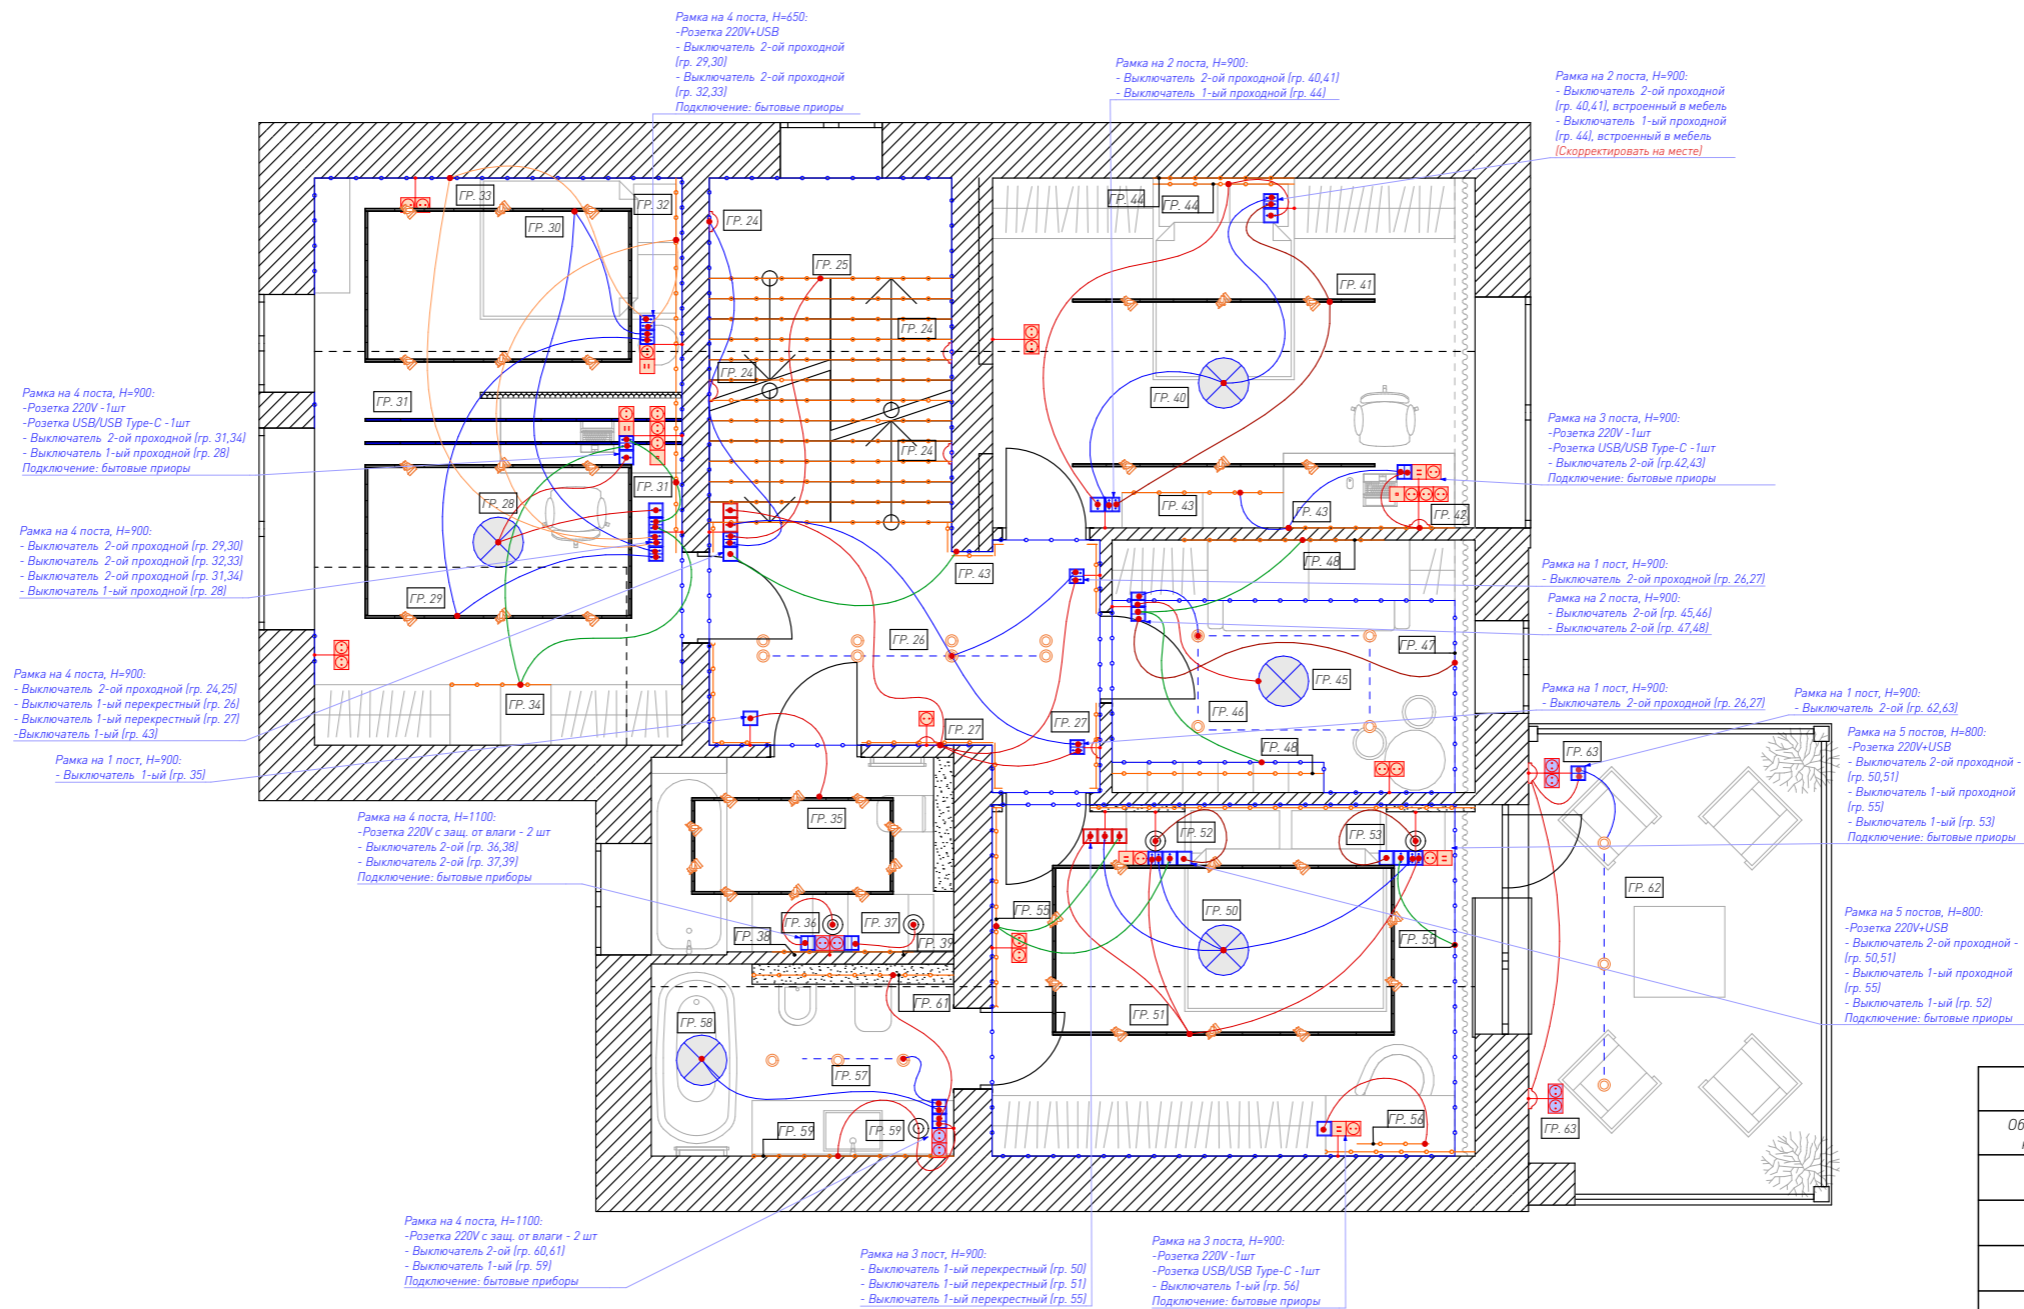


**Примечание:**

1. Допустимая погрешность в размерах 20 мм. При большей погрешности, по факту, скорректировать размеры по месту на усмотрение строительно-монтажной бригады, согласовать изменения с заказчиком или представителем авторского надзора, или лицом его представляющим.
2. Все размеры привязок выключателей и пультов управления даны по центру прибора.
3. Все высоты привязок выключателей и пультов управления даны от уровня чистовой стяжки пола.
4. Размещение всех выключателей и пультов скорректировать по месту и согласовать с заказчиком или представителем авторского надзора, или лицом его представляющим.
5. Все размеры даны по выравнивающему штукатурному слою.

Условные обозначения	
Обозначение на плане	Наименование
	Выключатель одноклавишный
	Выключатель двухклавишный
	Выключатель одноклавишный проходной
	Выключатель двухклавишный проходной
	Выключатель одноклавишный перекрестный
	Розетка 220V
	Розетка 220V с защитой от влаги
	Розетка RJ45
	Терморегулятор

Дизайн-проект дома		Московская область, д. Лугинино, ул. Солнечная, "Лугинино парк"			
Дизайнер	Шеремет В.Ю.	Подпись	Дата	Масштаб	Стация
Заказчик	Кодзасова Е.Д.			1: 75	ПП
Разработал	Кондрашенкова С.В.			Лист	Листов
Проверил	Тюрина А.В.			25	
				План светильников с привязкой к выключателям 2-го этажа	



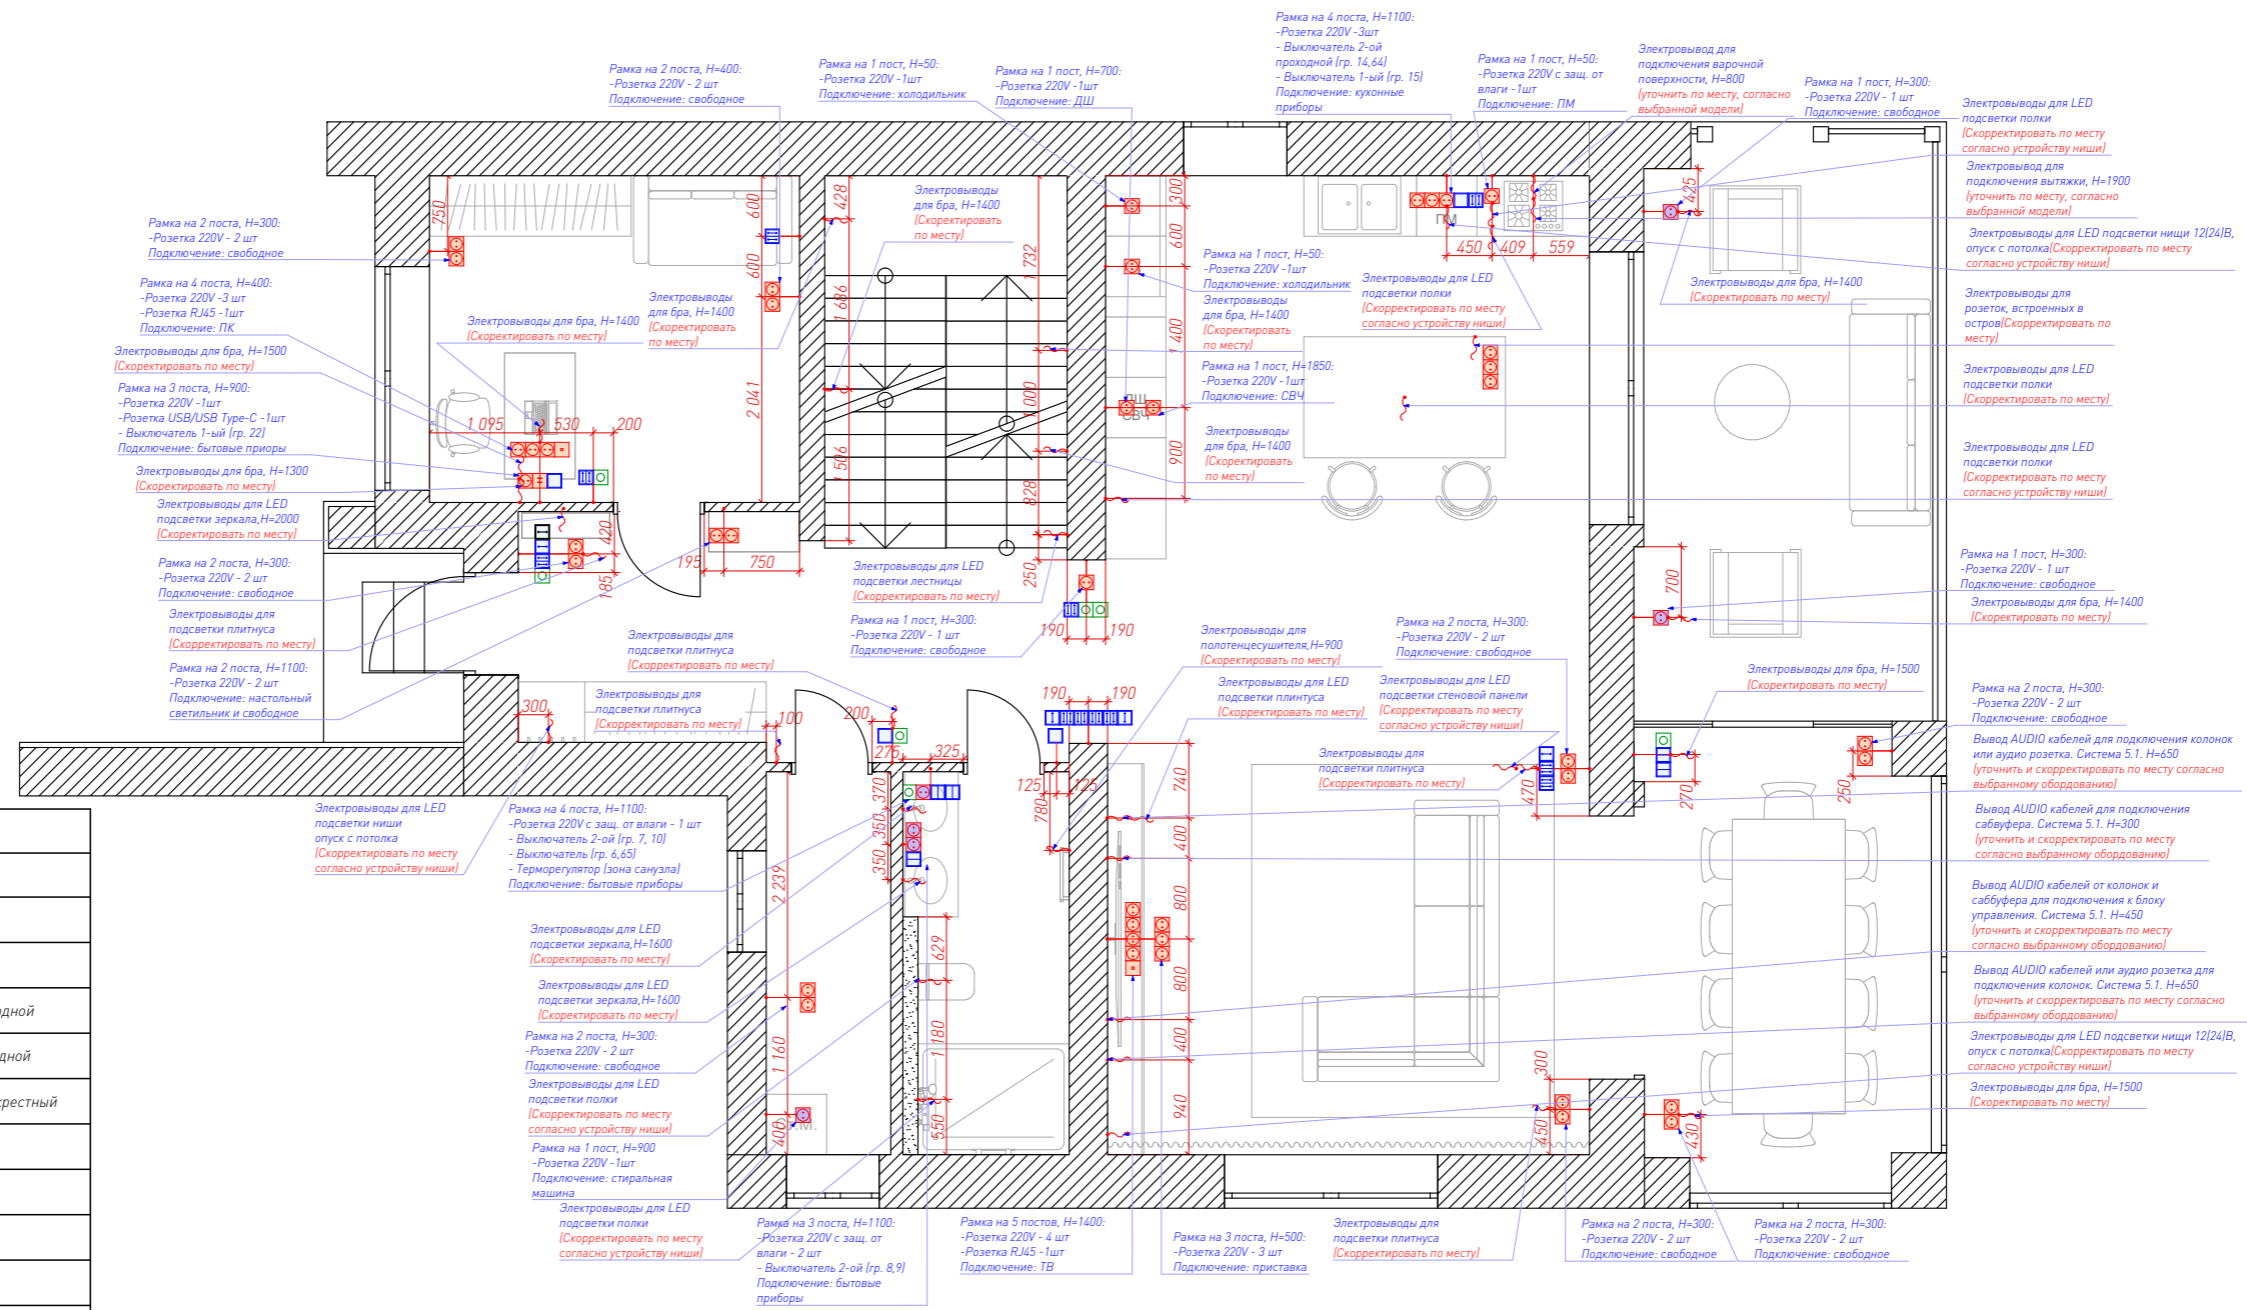


Условные обозначения	
Обозначение на плане	Наименование
	Выключатель одноклавишный
	Выключатель двухклавишный
	Выключатель одноклавишный проходной
	Выключатель двухклавишный проходной
	Выключатель одноклавишный перекрестный
	Розетка 220V
	Розетка 220V с защитой от влаги
	Розетка RJ45
	Терморегулятор
	Электропровод

- Примечание:**
- Допустимая погрешность в размерах 20 мм. При большей погрешности, по факту, скорректировать все размеры по месту, согласовать изменения с заказчиком или представителем авторского надзора, или лицом его представляющим.
  - Все размеры привязок розеток, выключателей, пультов управления и электропроводов даны по центру прибора.
  - Все высоты привязок розеток, выключателей, пультов управления и электропроводов даны от уровня чистовой стяжки пола.
  - Размещение всех розеток, выключателей, пультов управления и электропроводов уточнить по месту и согласовать с заказчиком или представителем авторского надзора, или лицом его представляющим.
  - Штробление стен под кухонные розетки выполнять только после окончательного согласования и разработки технической документации по кухне. Штробление стен под розетки в местах заказной мебели выполнить только после окончательного согласования и разработке технической документации для заказных позиций по мебели (тумбы под раковины, столешницы, стеллажи и др.)
  - Расположение электрошита, слаботочного щитка и трансформаторов носит рекомендательный характер, и может быть изменено согласно решению специалиста.
  - Все размеры даны по выравнивающему штукатурному слою.
  - Розетки и расположение модулей для датчиков протечки уточнить по месту, выполнить согласно решению специалиста.

Дизайн-проект дома		Московская область, д. Лугинино, ул. Солнечная, "Лугинино парк"			
	Подпись	Дата	Масштаб	Стадия	Лист
Дизайнер	Шеремет В.Ю.		1:75	ПП	26
Заказчик	Кодзасова Е.Д.		План розеток и выключателей с размерами 1-го этажа		
Разработал	Кондрашенкова С.В.				
Проверил	Тюрина А.В.				





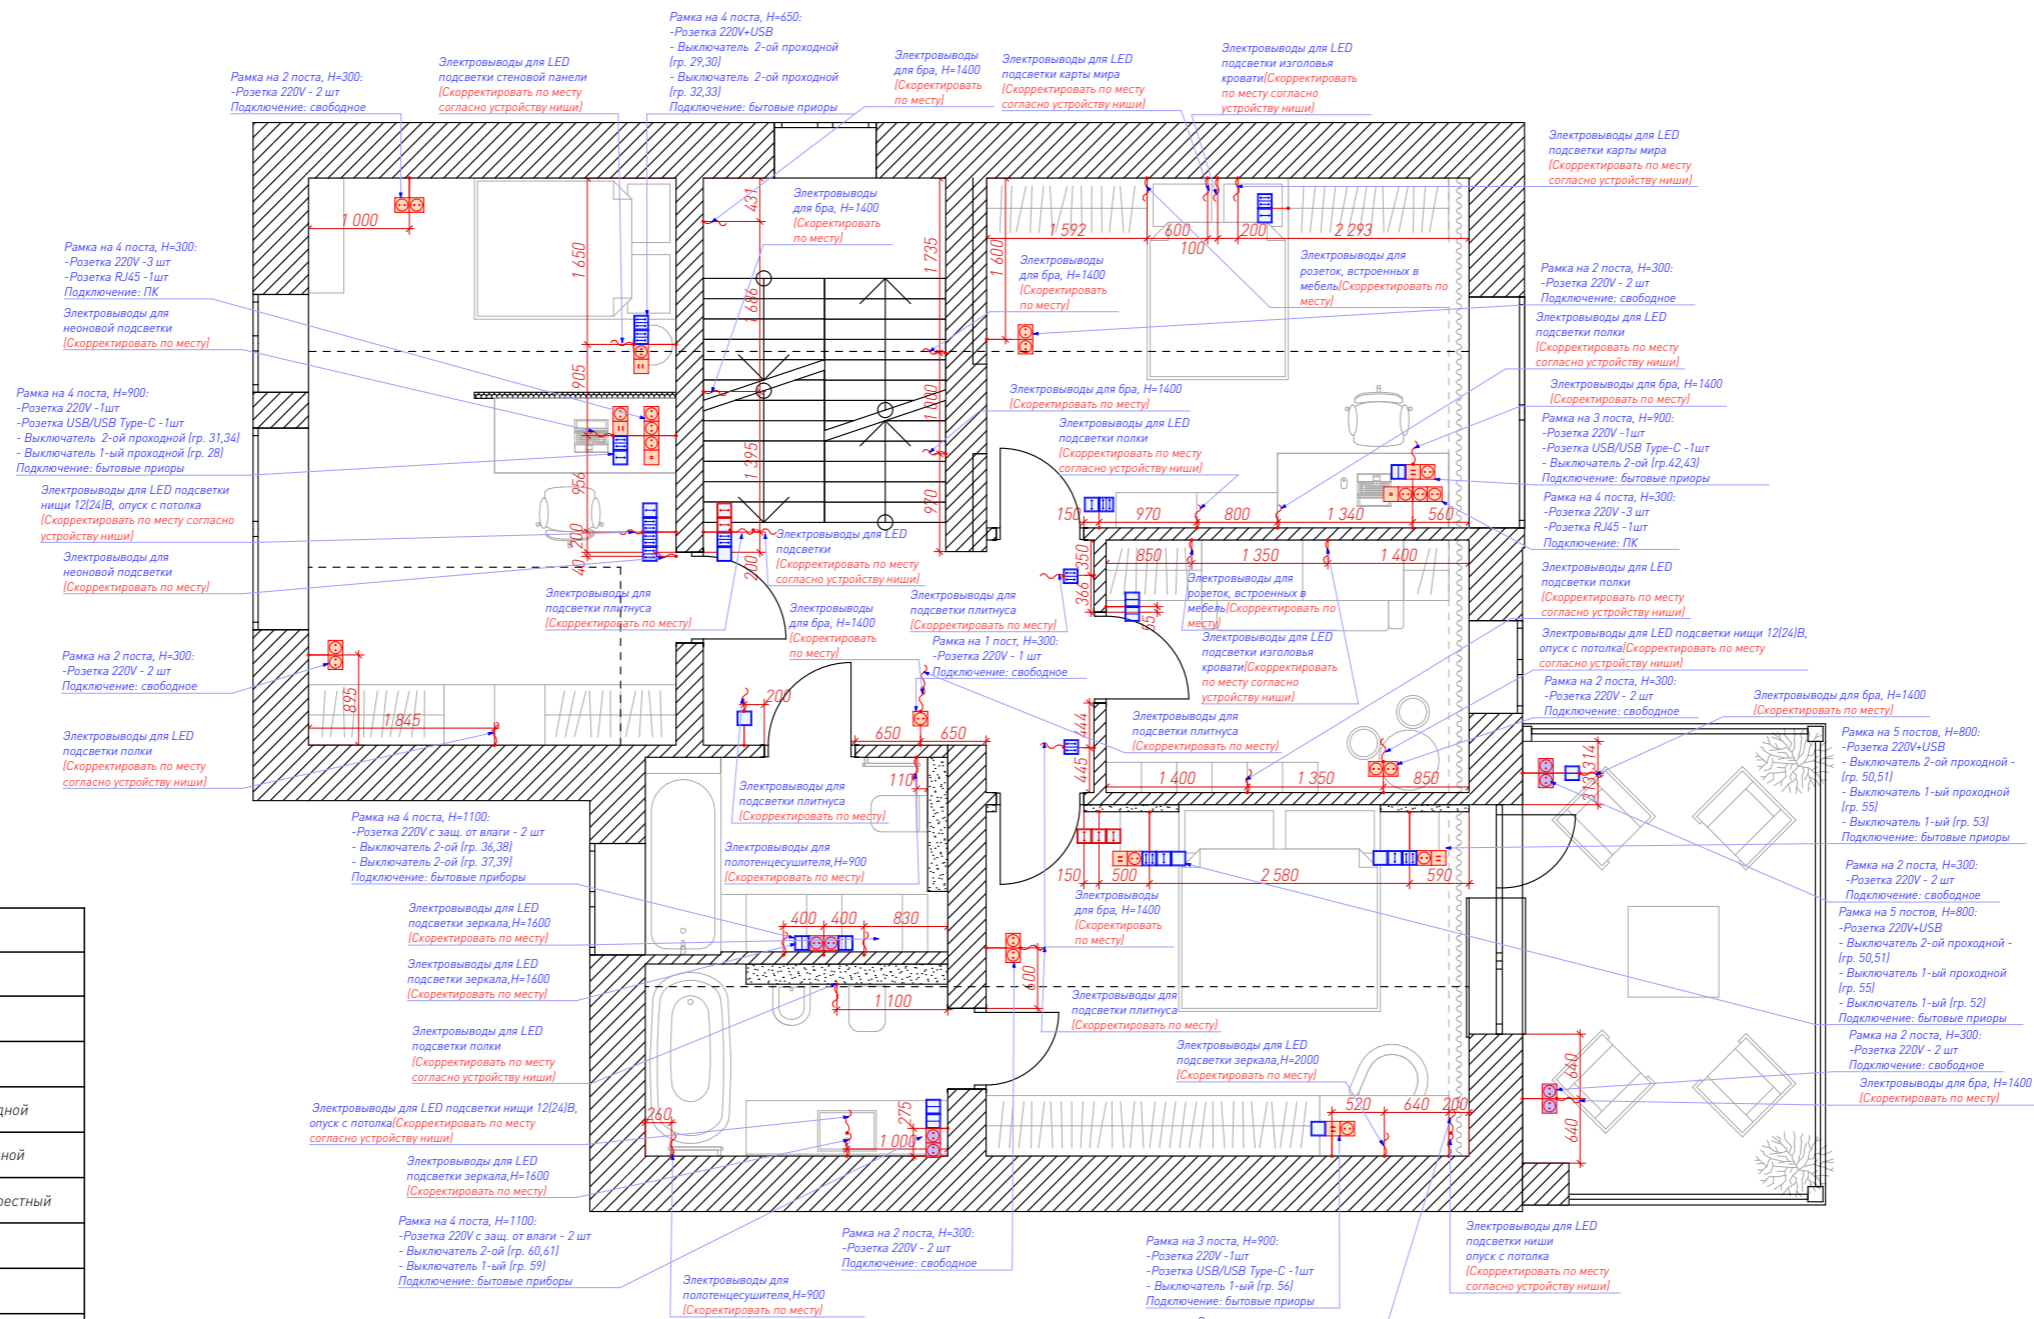


Условные обозначения	
Обозначение на плане	Наименование
	Выключатель одноклавишный
	Выключатель двухклавишный
	Выключатель одноклавишный проходной
	Выключатель двухклавишный проходной
	Выключатель одноклавишный перекрестный
	Розетка 220V
	Розетка 220V с защитой от влаги
	Розетка RJ45
	Терморегулятор
	Электропровод

- Примечание:
1. Допустимая погрешность в размерах 20 мм. При большей погрешности, по факту, скорректировать все размеры по месту, согласовать изменения с заказчиком или представителем авторского надзора, или лицом его представляющим.
  2. Все размеры привязок розеток, выключателей, пультов управления и электропроводов даны по центру прибора.
  3. Все высоты привязок розеток, выключателей, пультов управления и электропроводов даны от уровня чистовой стяжки пола.
  4. Размещение всех розеток, выключателей, пультов управления и электропроводов уточнить по месту и согласовать с заказчиком или представителем авторского надзора, или лицом его представляющим.
  5. Штробление стен под кухонные розетки выполнять только после окончательного согласования и разработки технической документации по кухне. Штробление стен под розетки в местах заказной мебели выполнить только после окончательного согласования и разработке технической документации для заказных позиций по мебели (тумбы под раковины, столешницы, стеллажи и др.)
  6. Расположение электрошита, слаботочного щитка и трансформаторов носит рекомендательный характер, и может быть изменено согласно решению специалиста.
  7. Все размеры даны по выравнивающему штукатурному слою.
  8. Розетки и расположение модулей для датчиков протечки уточнить по месту, выполнить согласно решению специалиста.

Дизайн-проект дома		Московская область, д. Лугинино, ул. Солнечная, "Лугинино парк"			
Дизайнер	Шеремет В.Ю.	Подпись	Дата	Масштаб	Стадия
Заказчик	Кодзасова Е.Д.			1:75	ПП
Разработал	Кондрашенкова С.В.			Лист	Листов
Проверил	Тюрина А.В.			27	
				План розеток и выключателей с размерами 2-го этажа	



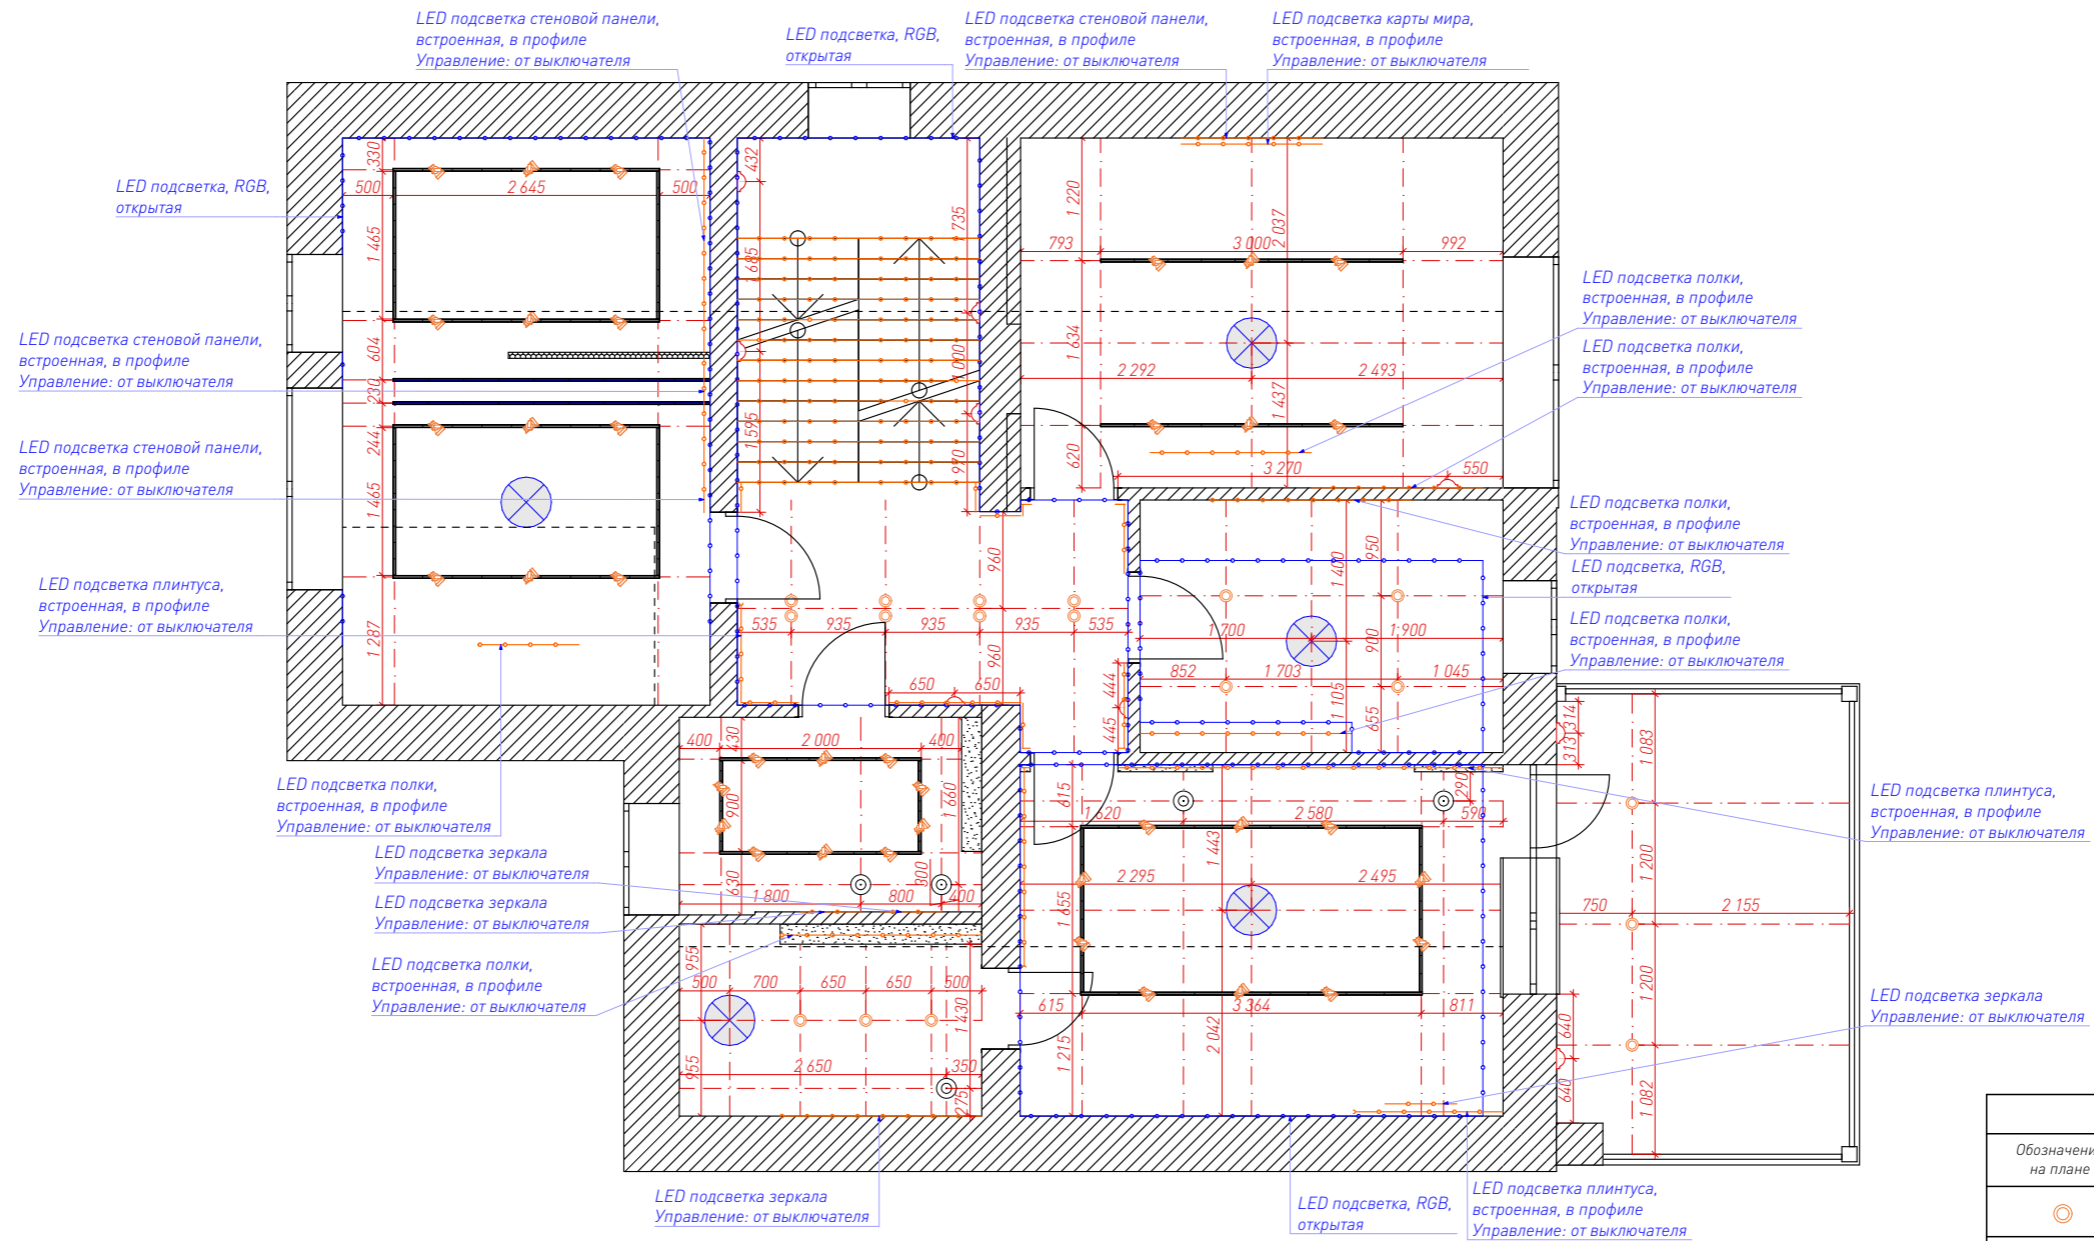



**Примечание:**

1. Допустимая погрешность в размерах 20 мм. При большей погрешности, по факту, скорректировать размеры по месту на усмотрение строительно-монтажной бригады, согласовать изменения с заказчиком или представителем авторского надзора, или лицом его представляющим.
2. Все размеры привязок светильников даны по центру прибора.
3. Размещение всех светильников скорректировать по месту и согласовать с заказчиком или представителем авторского надзора, или лицом его представляющим.
4. Все трансформаторы под светодиодную ленту вывести в слаботочный щиток или в отдельный щиток подсветки.
5. Точное расположение выводов вентиляции уточнить у специалиста и выполнить согласно его рекомендациям.
6. Все размеры даны по выравнивающему штукатурному слою.

Условные обозначения	
Обозначение на плане	Наименование
	Встроенный/накладной точечный светильник
	Светодиодная подсветка
	Люстра
	Подвесной светильник
	Настенное бра
	Светодиодная подсветка карниза
	Накладной трековый светильник

Дизайн-проект дома		Московская область, д. Лугинино, ул. Солнечная, "Лугинино парк"				
	Подпись	Дата	Масштаб	Стадия	Лист	Листов
Дизайнер	Шеремет В.Ю.		1: 75	ПП	29	
Заказчик	Кодзасова Е.Д.		План привязки светильников с размерами 2-го этажа			
Разработал	Кондрашенкова С.В.					
Проверил	Тюрина А.В.					

**MED<sup>2</sup>**

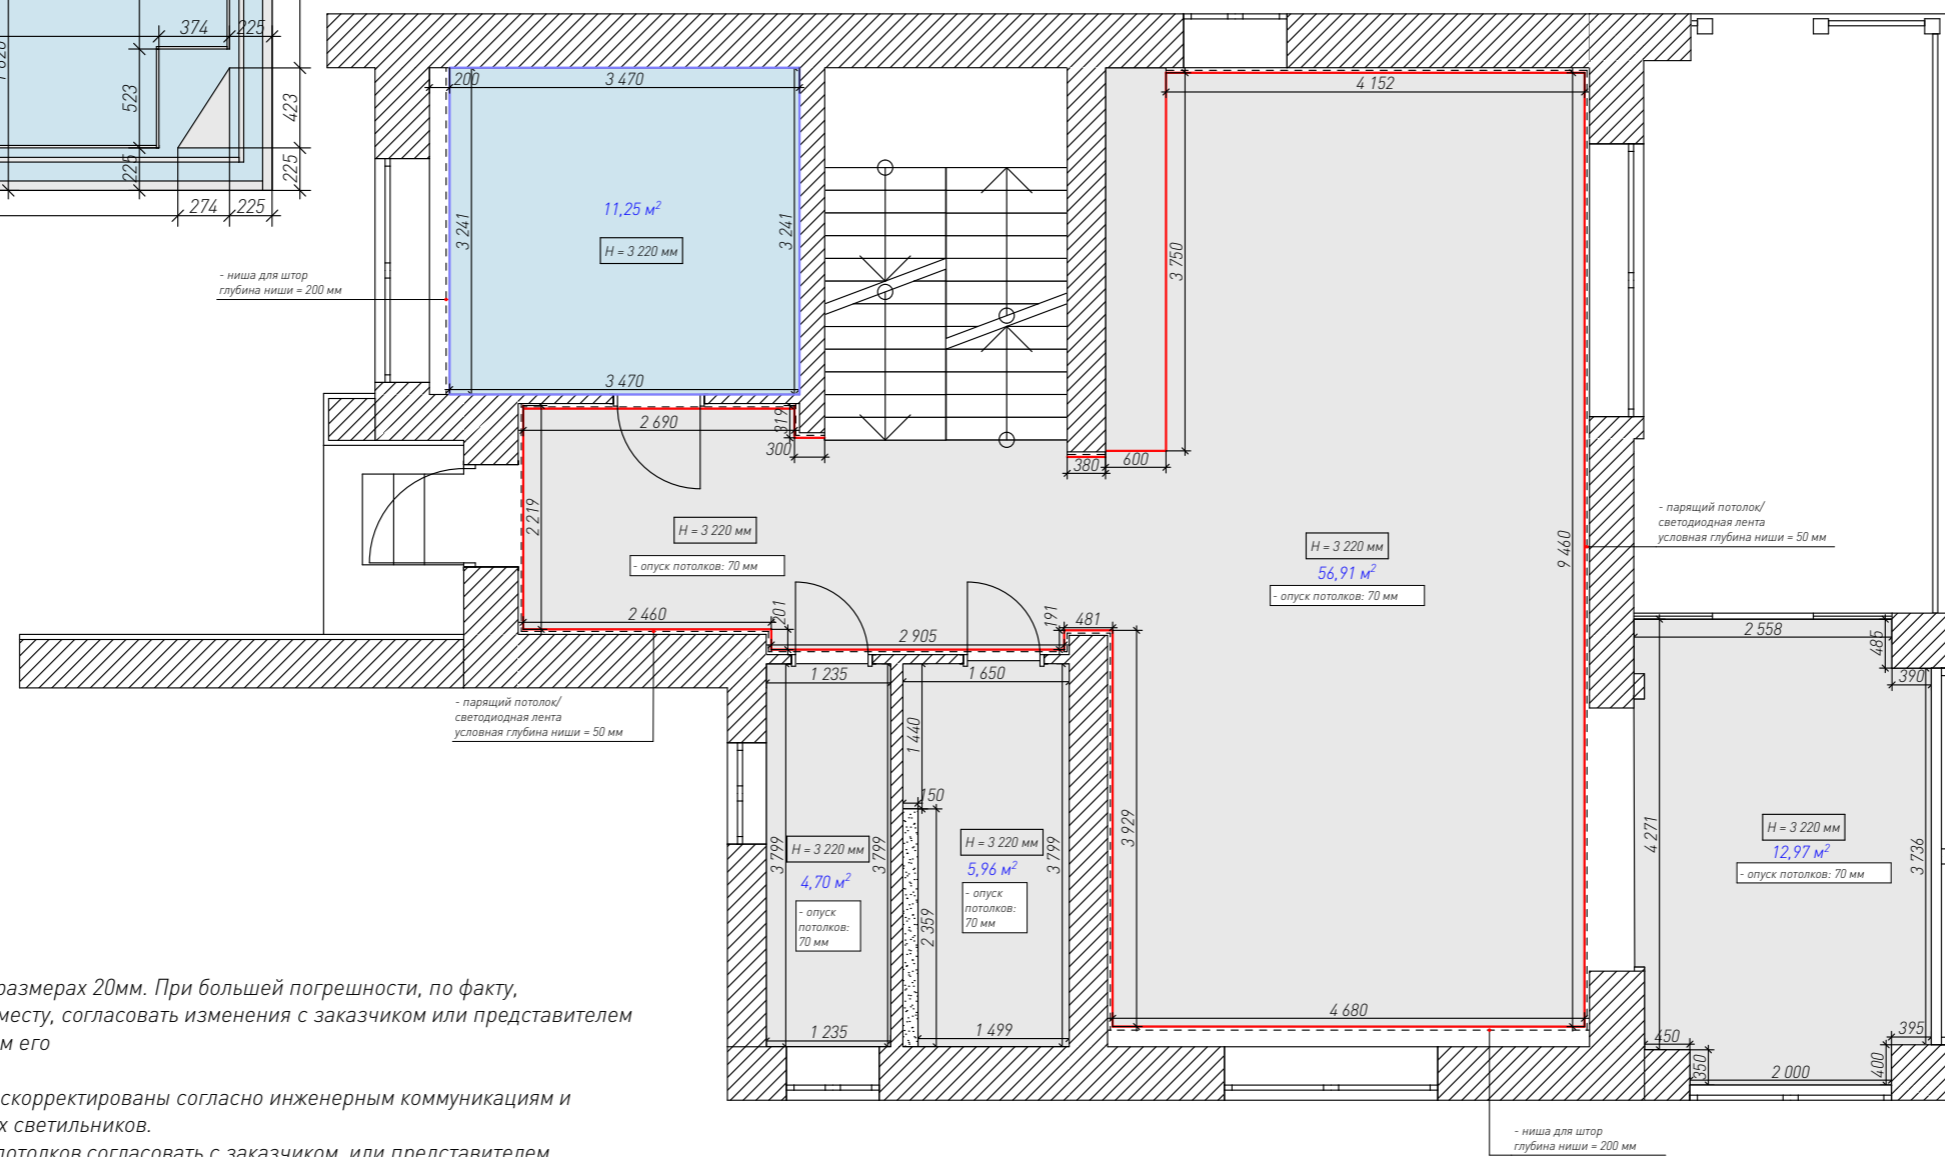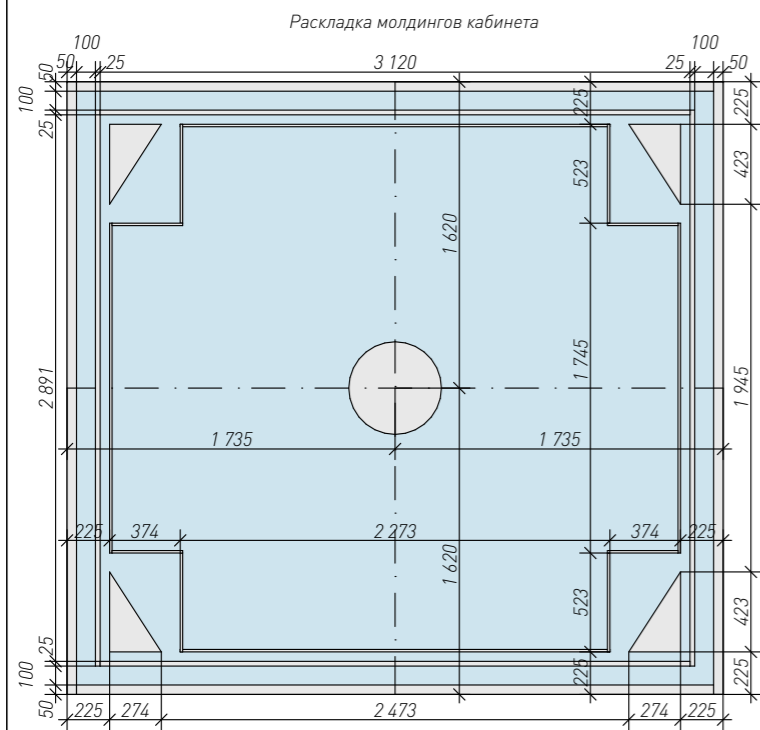


**Примечание:**

1. Допустимая погрешность в размерах 20мм. При большей погрешности, по факту, скорректировать размеры по месту, согласовать изменения с заказчиком или представителем авторского надзора, или лицом его представляющего.
2. Опуски потолков могут быть скорректированы согласно инженерным коммуникациям и монтажной высоте встроенных светильников.
3. Все изменения по опускам потолков согласовать с заказчиком, или представителем авторского надзора, или лицом его представляющим.
4. Монтаж потолков начинать только при прокладке всех инженерных коммуникаций и наличии всех светильников на объекте.
5. Раскладку несущих профилей для потолка выполнить на усмотрение строительно-монтажной бригады с учетом проектного расположения светильников и иных приборов на потолке.
6. Все объемы по материалам посчитаны без учета запаса. Для определения общего количества материалов, просчетов сметной стоимости и определения общего объема работ обязателен перерасчет со специалистом по месту.
7. Все высоты даны от уровня чернового потолка, если не указано иного.
8. Все размеры даны с учетом выравнивающего штукатурного слоя стен.
9. Все конструктивные схемы носят пояснительный характер и могут быть скорректированы на усмотрение строительно-монтажной бригады.

Условные обозначения	
Обозначение на плане	Наименование
	Натяжной потолок
	Отштукатуренный и покрашенный потолок
	ДЕКОРАТИВНЫЙ КАРНИЗ ИЗ ПОЛИУРЕТАНА С321 NOBLESSE (13,422 м)
	Потолочный карниз С340 NOBLESSE (38,716 м)

Дизайн-проект дома		Московская область, д. Лугинино, ул. Солнечная, "Лугинино парк"			
	Подпись	Дата	Масштаб	Стадия	Лист
Дизайнер	Шеремет В.Ю.		1: 75	ПП	30
Заказчик	Кодзасова Е.Д.		План потолков 1-го этажа		
Разработал	Кондрашенкова С.В.				
Проверил	Тюрина А.В.				



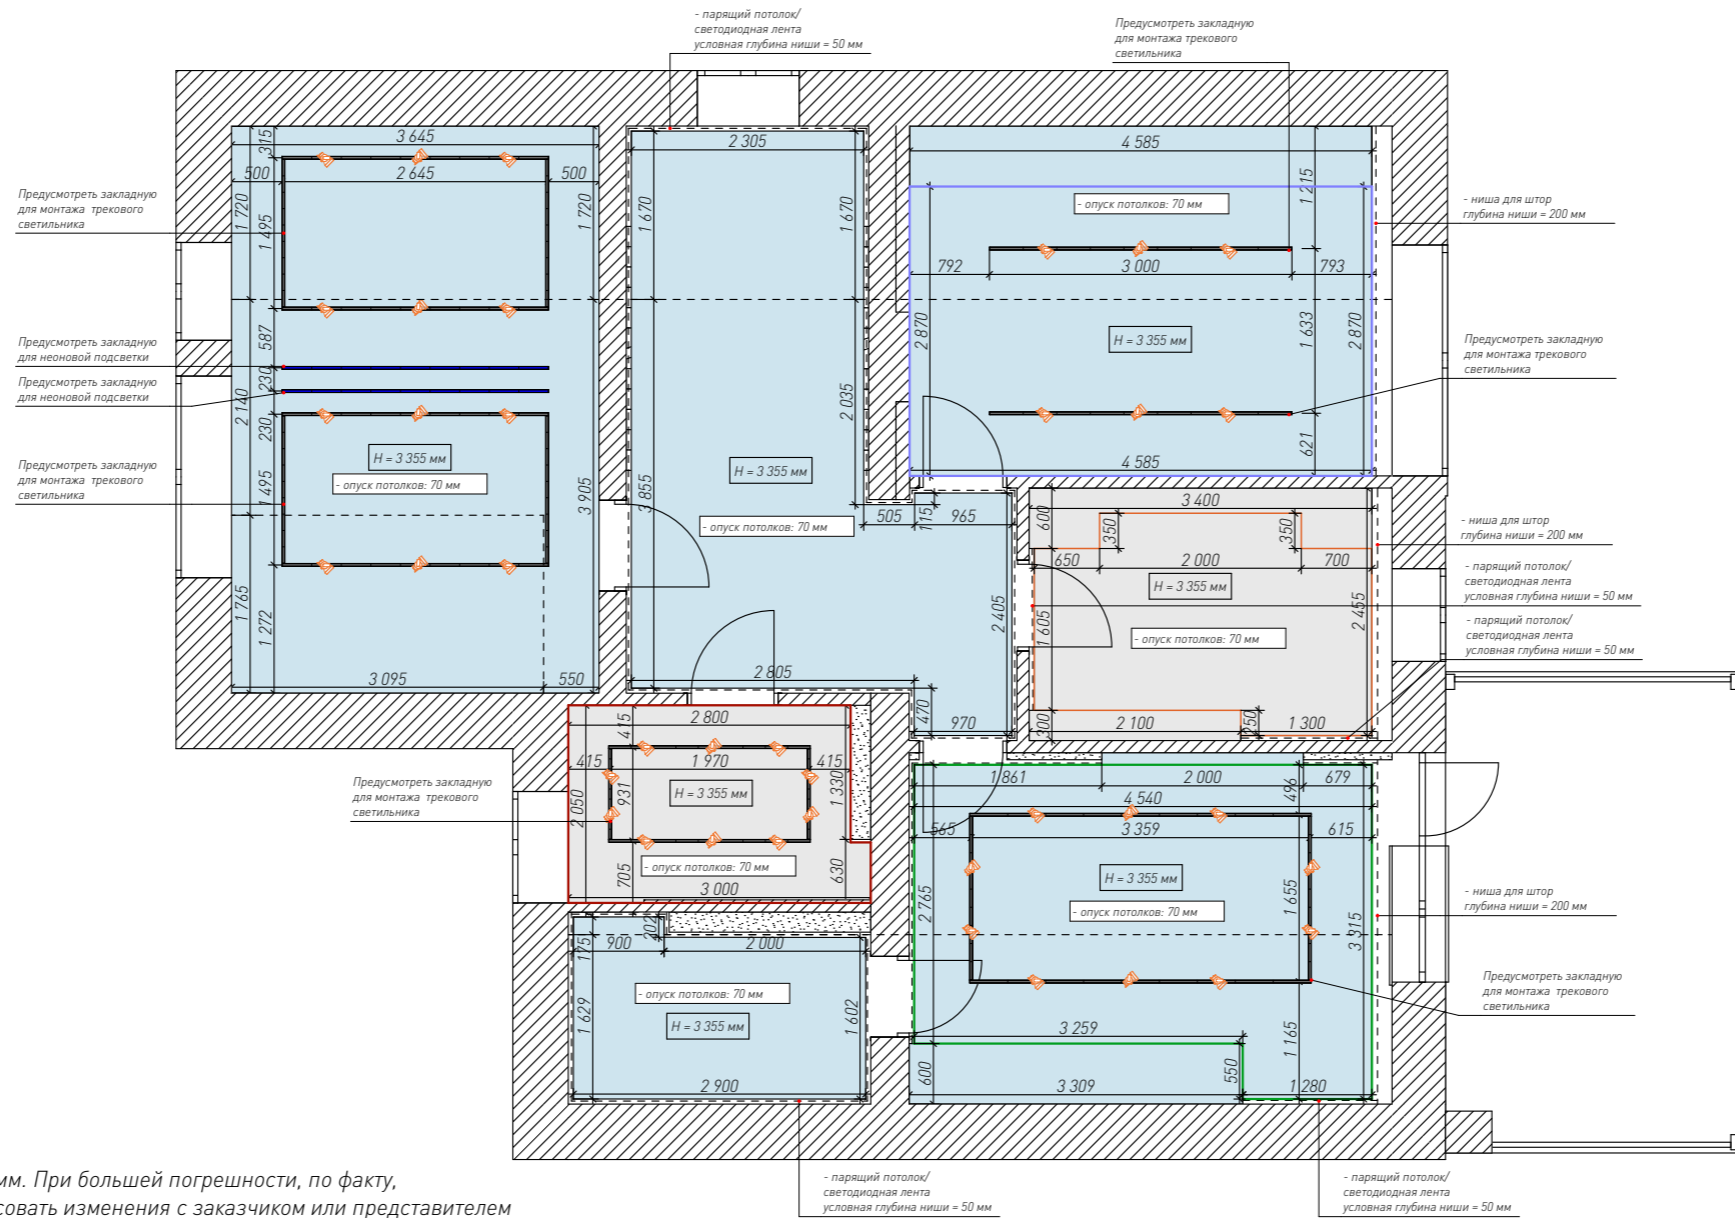

**Примечание:**


1. Допустимая погрешность в размерах 20мм. При большей погрешности, по факту, скорректировать размеры по месту, согласовать изменения с заказчиком или представителем авторского надзора, или лицом его представляющего.
2. Опуски потолков могут быть скорректированы согласно инженерным коммуникациям и монтажной высоте встроенных светильников.
3. Все изменения по опускам потолков согласовать с заказчиком, или представителем авторского надзора, или лицом его представляющим.
4. Монтаж потолков начинать только при прокладке всех инженерных коммуникаций и наличии всех светильников на объекте.
5. Раскладку несущих профилей для потолка выполнить на усмотрение строительно-монтажной бригады с учетом проектного расположения светильников и иных приборов на потолке.
6. Все объемы по материалам посчитаны без учета запаса. Для определения общего количества материалов, просчетов сметной стоимости и определения общего объема работ обязателен перерасчет со специалистом по месту.
7. Все высоты даны от уровня чернового потолка, если не указано иного.
8. Все размеры даны с учетом выравнивающего штукатурного слоя стен.
9. Все конструктивные схемы носят пояснительный характер и могут быть скорректированы на усмотрение строительно-монтажной бригады.

Условные обозначения	
Обозначение на плане	Наименование
	Натяжной потолок
	Потолок из ГКЛ
	ДЕКОРАТИВНЫЙ КАРНИЗ ИЗ ПОЛИУРЕТАНА С321 NOBLESSE (цвет синий) (14,91 м)
	ДЕКОРАТИВНЫЙ КАРНИЗ ИЗ ПОЛИУРЕТАНА С321 NOBLESSE (цвет белый) (9,92 м)
	Потолочный карниз С340 NOBLESSE (15,71 м)
	ДЕКОРАТИВНЫЙ КАРНИЗ ИЗ ПОЛИУРЕТАНА С321 NOBLESSE (цвет розовый) (11,760 м)

Дизайн-проект дома		Московская область, д. Лугинино, ул. Солнечная, "Лугинино парк"			
	Подпись	Дата	Масштаб	Стадия	Лист
Дизайнер	Шеремет В.Ю.		1: 75	ПП	31
Заказчик	Кодзасова Е.Д.		План потолков 2-го этажа		
Разработал	Кондрашенкова С.В.				
Проверил	Тюрина А.В.				

**MED<sup>2</sup>**



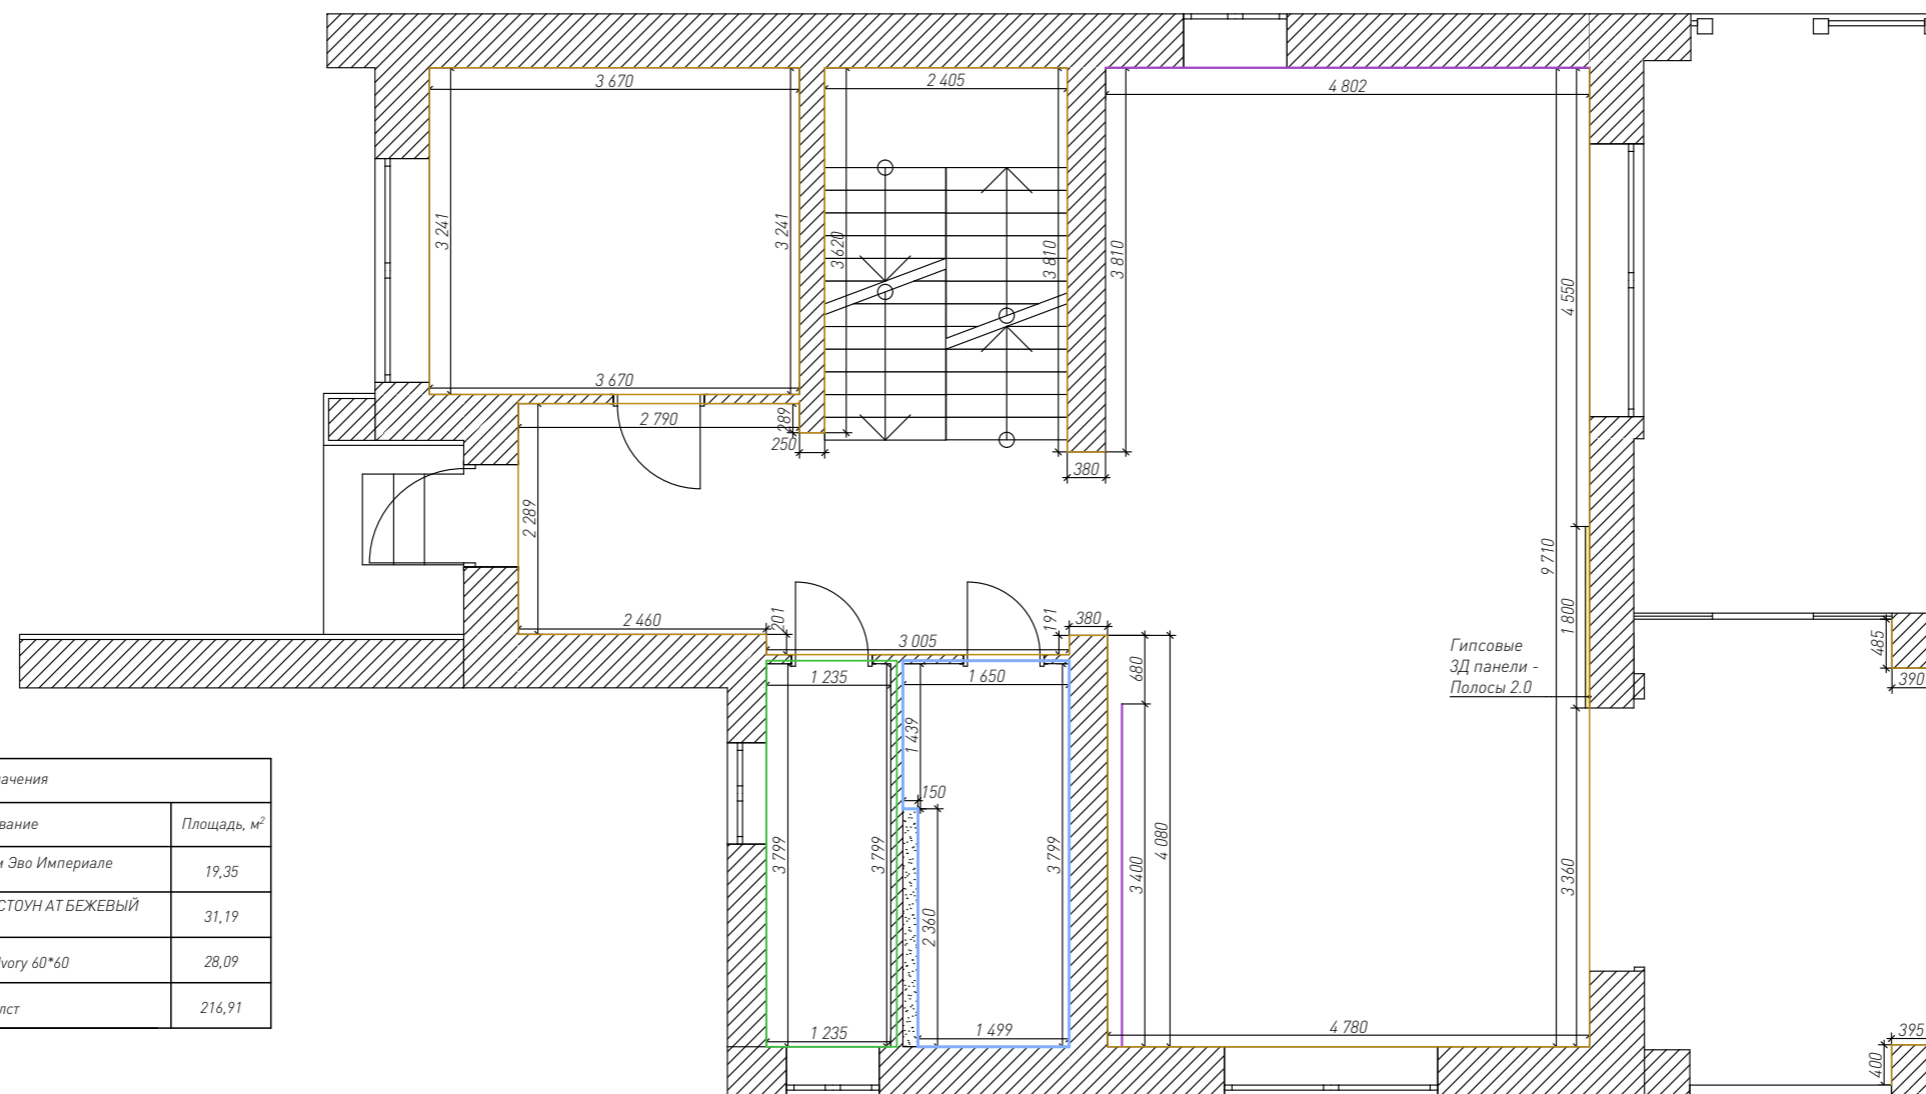


Условные обозначения		
Обозначение на плане	Наименование	Площадь, м <sup>2</sup>
	Керамогранит Italon Шарм Эво Имперiale 60x120 люкс	19,35
	Керамогранит ПРО ЛАЙМСТОУН АТ БЕЖЕВЫЙ 119,5x238,5	31,19
	Керамогранит Creta Style Ivory 60*60	28,09
	Краска настенная G485 Холст	216,91

Примечание:

1. Допустимая погрешность в размерах 20 мм. При большей погрешности, по факту, скорректировать размеры по месту на усмотрение строительномонтажной бригады, согласовать изменения с заказчиком или представителем авторского надзора, или лицом его представляющим.
2. Все размеры указаны с учетом чистовой отделки стен.
3. Все объемы по материалам посчитаны без учета запаса. Для определения общего количества материалов, просчетов сметной стоимости и определения общего объема работ обязателен перерасчет со специалистом по месту.
4. Перед проведением отделочных работ выполнить цветковые выкраски, согласовать все цвета с заказчиком или представителем авторского надзора, или лицом его представляющим.
5. Цвет отделочных материалов может быть скорректирован заказчиком самостоятельно
6. Все объемы по отделке посчитаны с учетом отделки стен и вертикальных/горизонтальных граней откосов окон и дверей, без учета полотен дверей и других элементов.

Дизайн-проект дома				Московская область, д. Лугинино, ул. Солнечная, "Лугинино парк"			
	Подпись	Дата		Масштаб	Стадия	Лист	Листов
Дизайнер	Шеремет В.Ю.			1: 75	ПП	32	
Заказчик	Кодзасова Е.Д.			План настенных покрытий 1-го этажа			
Разработал	Кондрашенкова С.В.						
Проверил	Тюрина А.В.						

**MED<sup>2</sup>**

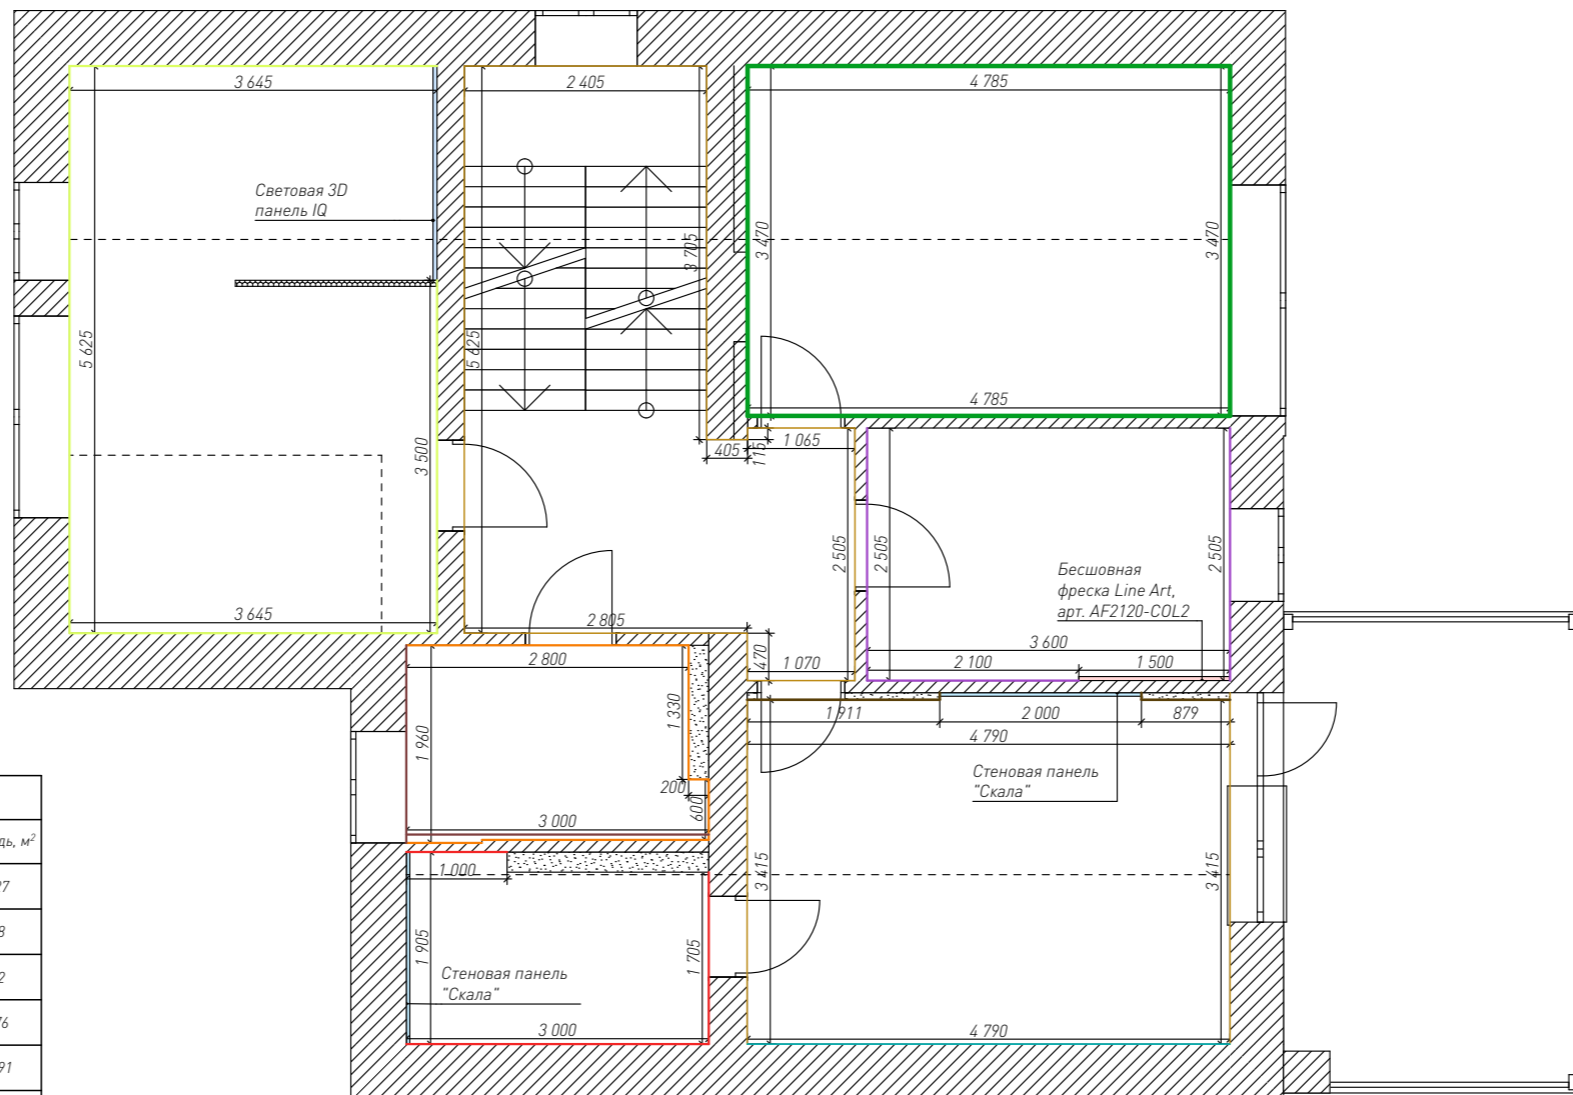


Условные обозначения		
Обозначение на плане	Наименование	Площадь, м <sup>2</sup>
	Керамогранит Italon Шарм Эво Имперале 30*60	14,27
	Керамогранит SURFACE LABORATORY/СИТИ БЕЖЕВЫЙ 3200*1195	4,78
	Плитка керамическая 41ZERO42 BISCUIT 50*200	9,22
	Краска настенная Х459 Сон	40,76
	Краска настенная G485 Холст	216,91
	Краска настенная М497 Пепел	37,63
	Краска настенная У467 Шаль	22,3
	Деревянные панели	11,51
	Краска настенная, цвет зеленый	16,07

**Примечание:**

1. Допустимая погрешность в размерах 20 мм. При большей погрешности, по факту, скорректировать размеры по месту на усмотрение строительномонтажной бригады, согласовать изменения с заказчиком или представителем авторского надзора, или лицом его представляющим.
2. Все размеры указаны с учетом чистовой отделки стен.
3. Все объемы по материалам посчитаны без учета запаса. Для определения общего количества материалов, просчетов сметной стоимости и определения общего объема работ обязателен перерасчет со специалистом по месту.
4. Перед проведением отделочных работ выполнить цветковые выкраски, согласовать все цвета с заказчиком или представителем авторского надзора, или лицом его представляющим.
5. Цвет отделочных материалов может быть скорректирован заказчиком самостоятельно
6. Все объемы по отделке посчитаны с учетом отделки стен и вертикальных/горизонтальных граней откосов окон и дверей, без учета полотен дверей и других элементов.

Дизайн-проект дома			Московская область, д. Лугинино, ул. Солнечная, "Лугинино парк"				
	Подпись	Дата		Масштаб	Стадия	Лист	Листов
Дизайнер	Шерemet В.Ю.			1: 75	ПП	33	
Заказчик	Кодзасова Е.Д.			План настенных покрытий 2-го этажа			
Разработал	Кондрашенкова С.В.						
Проверил	Тюрина А.В.						



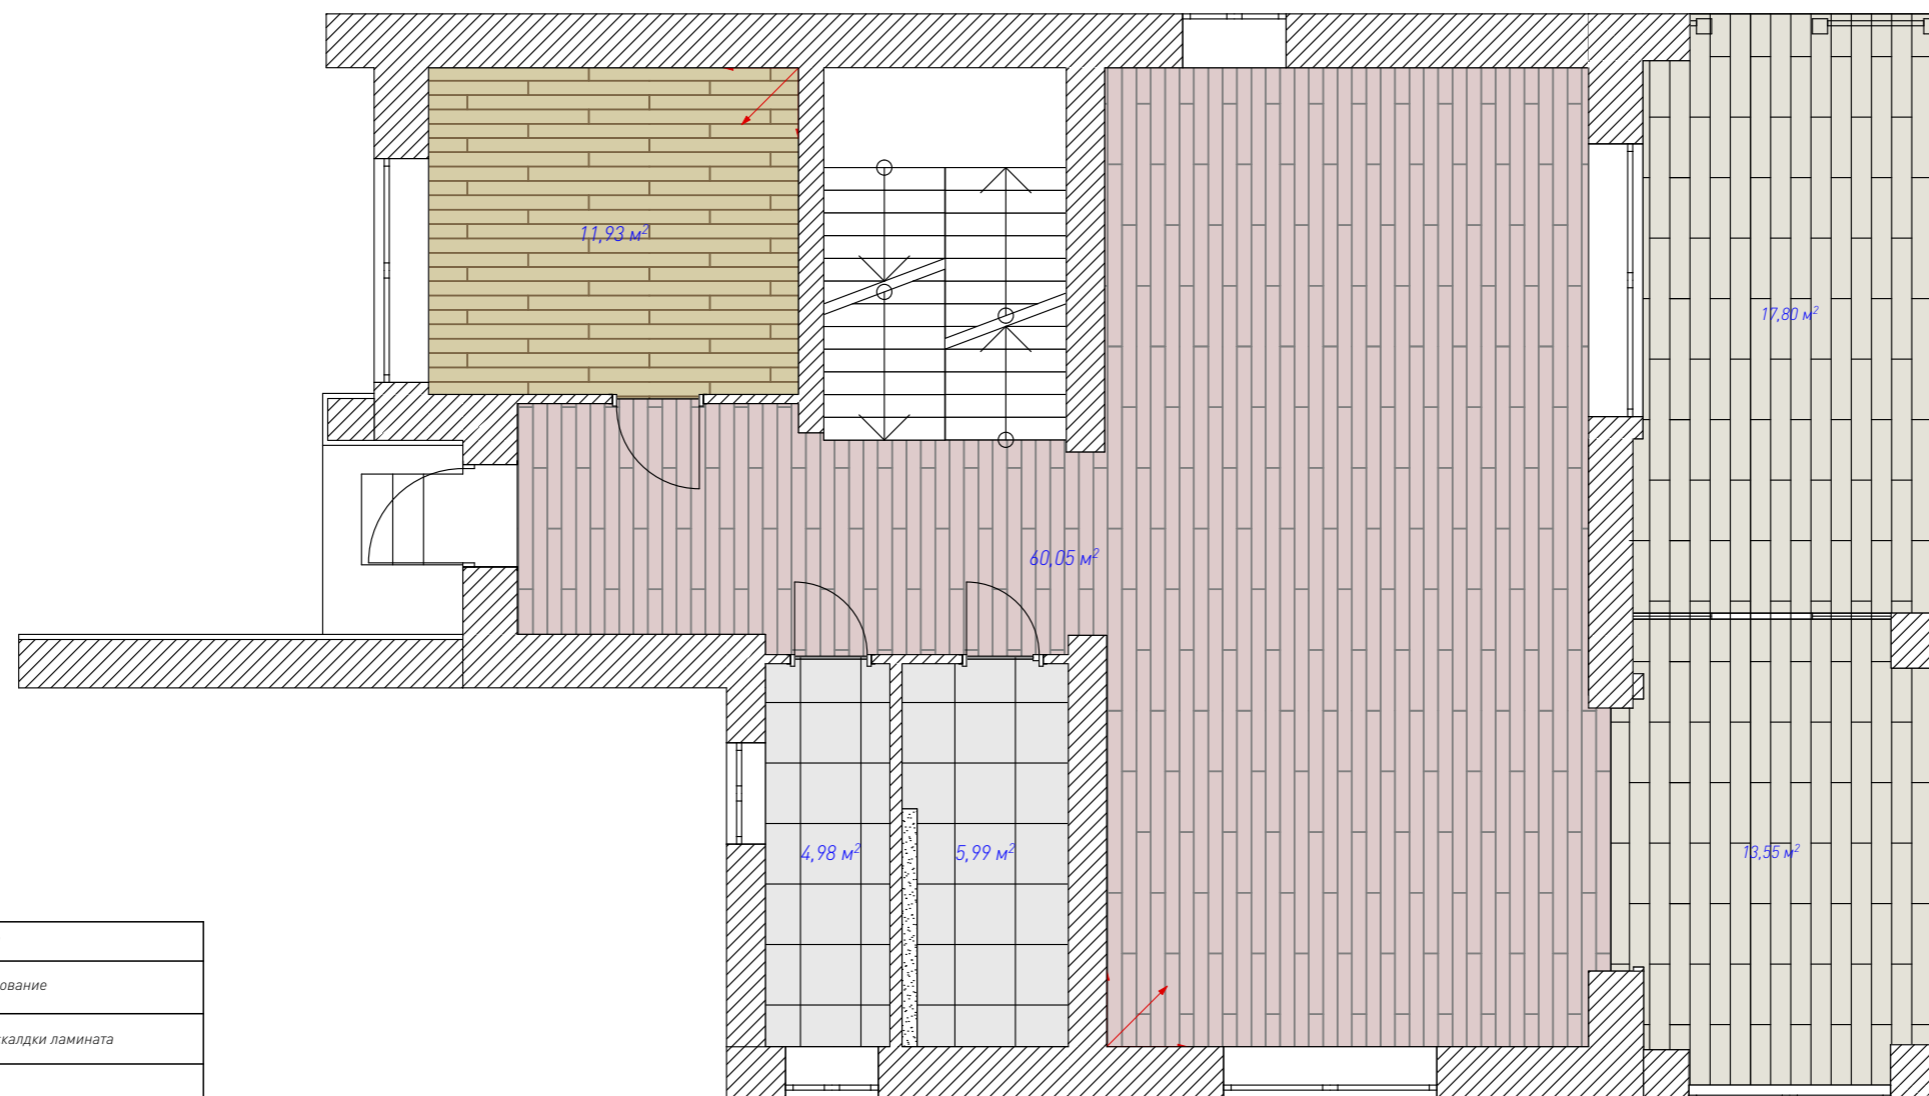


Условные обозначения	
Обозначение на плане	Наименование
	Обозначение направления раскладки ламината
	Пробковый компенсатор

Спецификация напольных покрытий			
№	Обозначение на плане	Название	Площадь, м²
1		Керамогранит ПРО ЛАЙМСТОУН БЕЖЕВЫЙ НАТУРАЛЬНЫЙ ОБРЕЗНОЙ 60X60	10,97
2		Ламинат NAVIGATOR - Berton	11,92
3		Виниловый ламинат ПВХ Pergo Modern Plank Click Дуб Морской Серый V3131-40107	60,12
4		Керамогранит Italon Элемент Могано 20x120	31,35

**Примечание:**

- Допустимая погрешность в размерах 20 мм. При большей погрешности, по факту, скорректировать размеры по месту на усмотрение строительно-монтажной бригады, согласовать изменения с заказчиком или представителем авторского надзора, или лицом его представляющим.
- Напольные покрытия могут быть скорректированы согласно пожеланиям дизайнера или заказчика.
- Монтаж напольных покрытий осуществлять только после прокладки всех инженерных коммуникаций.
- Все объемы по материалам посчитаны без учета запаса. Для определения общего количества материалов, просчетов сметной стоимости и определения общего объема работ обязателен перерасчет со специалистом по месту.
- Монтаж напольных покрытий осуществлять согласно рекомендациям производителя.
- Все напольные покрытия показаны условно. Раскладку напольных покрытий запросить в салоне и скорректировать по месту.
- При необходимости выровнять существующий пол самовыравнивающимися смесями (наливной бетонный выравнивающий слой).
- Все размеры даны с учетом чистовой отделки стен.

Дизайн-проект дома			Московская область, д. Лугинино, ул. Солнечная, "Лугинино парк"				
	Подпись	Дата	Мед <sup>2</sup>	Масштаб	Стадия	Лист	Листов
Дизайнер	Шеремет В.Ю.			1: 75	ПП	34	
Заказчик	Кодзасова Е.Д.		План напольных покрытий 1-го этажа				
Разработал	Кондрашенкова С.В.						
Проверил	Тюрина А.В.						

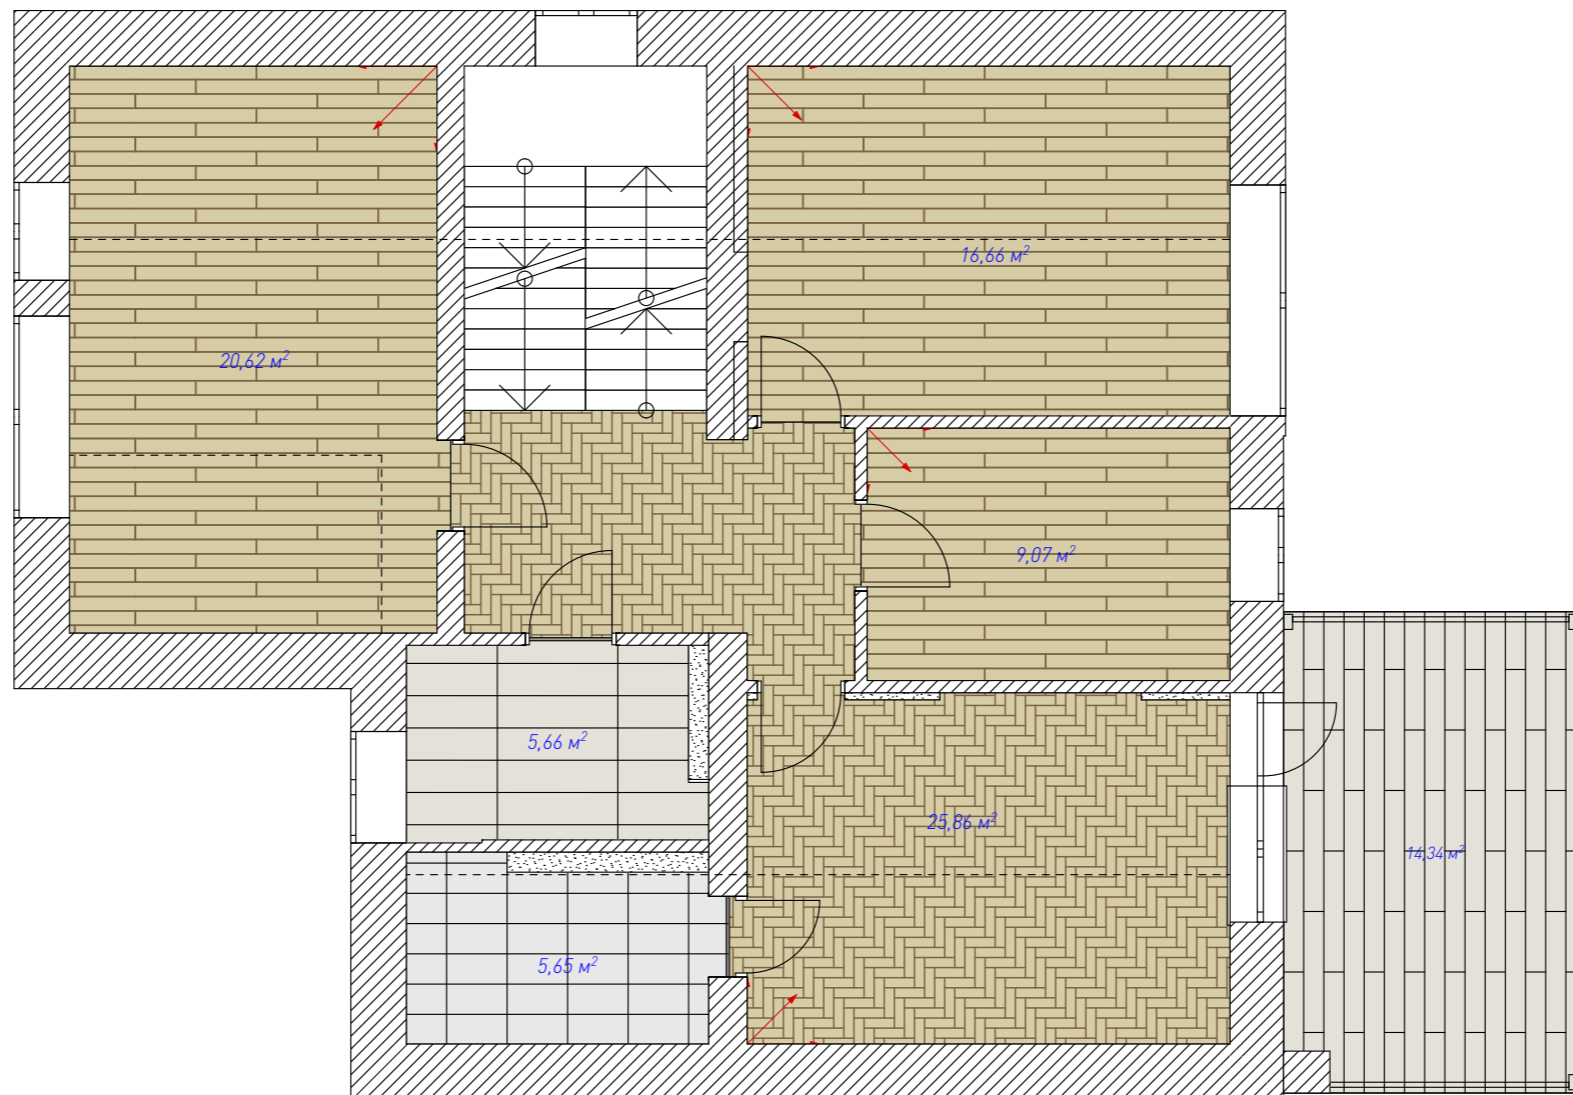

Условные обозначения	
Обозначение на плане	Наименование
	Обозначение направления раскладки ламината
	Пробковый компенсатор


**Примечание:**

- Допустимая погрешность в размерах 20 мм. При большей погрешности, по факту, скорректировать размеры по месту на усмотрение строительно-монтажной бригады, согласовать изменения с заказчиком или представителем авторского надзора, или лицом его представляющим.
- Напольные покрытия могут быть скорректированы согласно пожеланиям дизайнера или заказчика.
- Монтаж напольных покрытий осуществлять только после прокладки всех инженерных коммуникаций.
- Все объемы по материалам посчитаны без учета запаса. Для определения общего количества материалов, просчетов сметной стоимости и определения общего объема работ обязателен перерасчет со специалистом по месту.
- Монтаж напольных покрытий осуществлять согласно рекомендациям производителя.
- Все напольные покрытия показаны условно. Раскладку напольных покрытий запросить в салоне и скорректировать по месту.
- При необходимости выровнять существующий пол самовыравнивающимися смесями (наливной бетонный выравнивающий слой).
- Все размеры даны с учетом чистовой отделки стен.

Спецификация напольных покрытий			
№	Обозначение на плане	Название	Площадь, м²
1		Керамогранит SURFACE LABORATORY/СИТИ БЕЖЕВЫЙ СВЕТЛЫЙ ОБРЕЗНОЙ 119,5X320X6	5,66
2		Керамогранит Italon Шарм Эво Имперiale 30x60	5,68
3		Ламинат NAVIGATOR - Berton	46,35
4		Ламинат SPC ДУБ НАСЫЩЕННЫЙ ECO 13-7	25,86
5		Керамогранит Italon Элемент Могано 20x120	14,34


Дизайн-проект дома			Московская область, д. Лугинино, ул. Солнечная, "Лугинино парк"			
	Подпись	Дата	Масштаб	Стадия	Лист	Листов
Дизайнер	Шерemet В.Ю.		1: 75	ПП	35	
Заказчик	Кодзасова Е.Д.		План напольных покрытий 2-го этажа			
Разработал	Кондрашенкова С.В.					
Проверил	Тюрина А.В.					



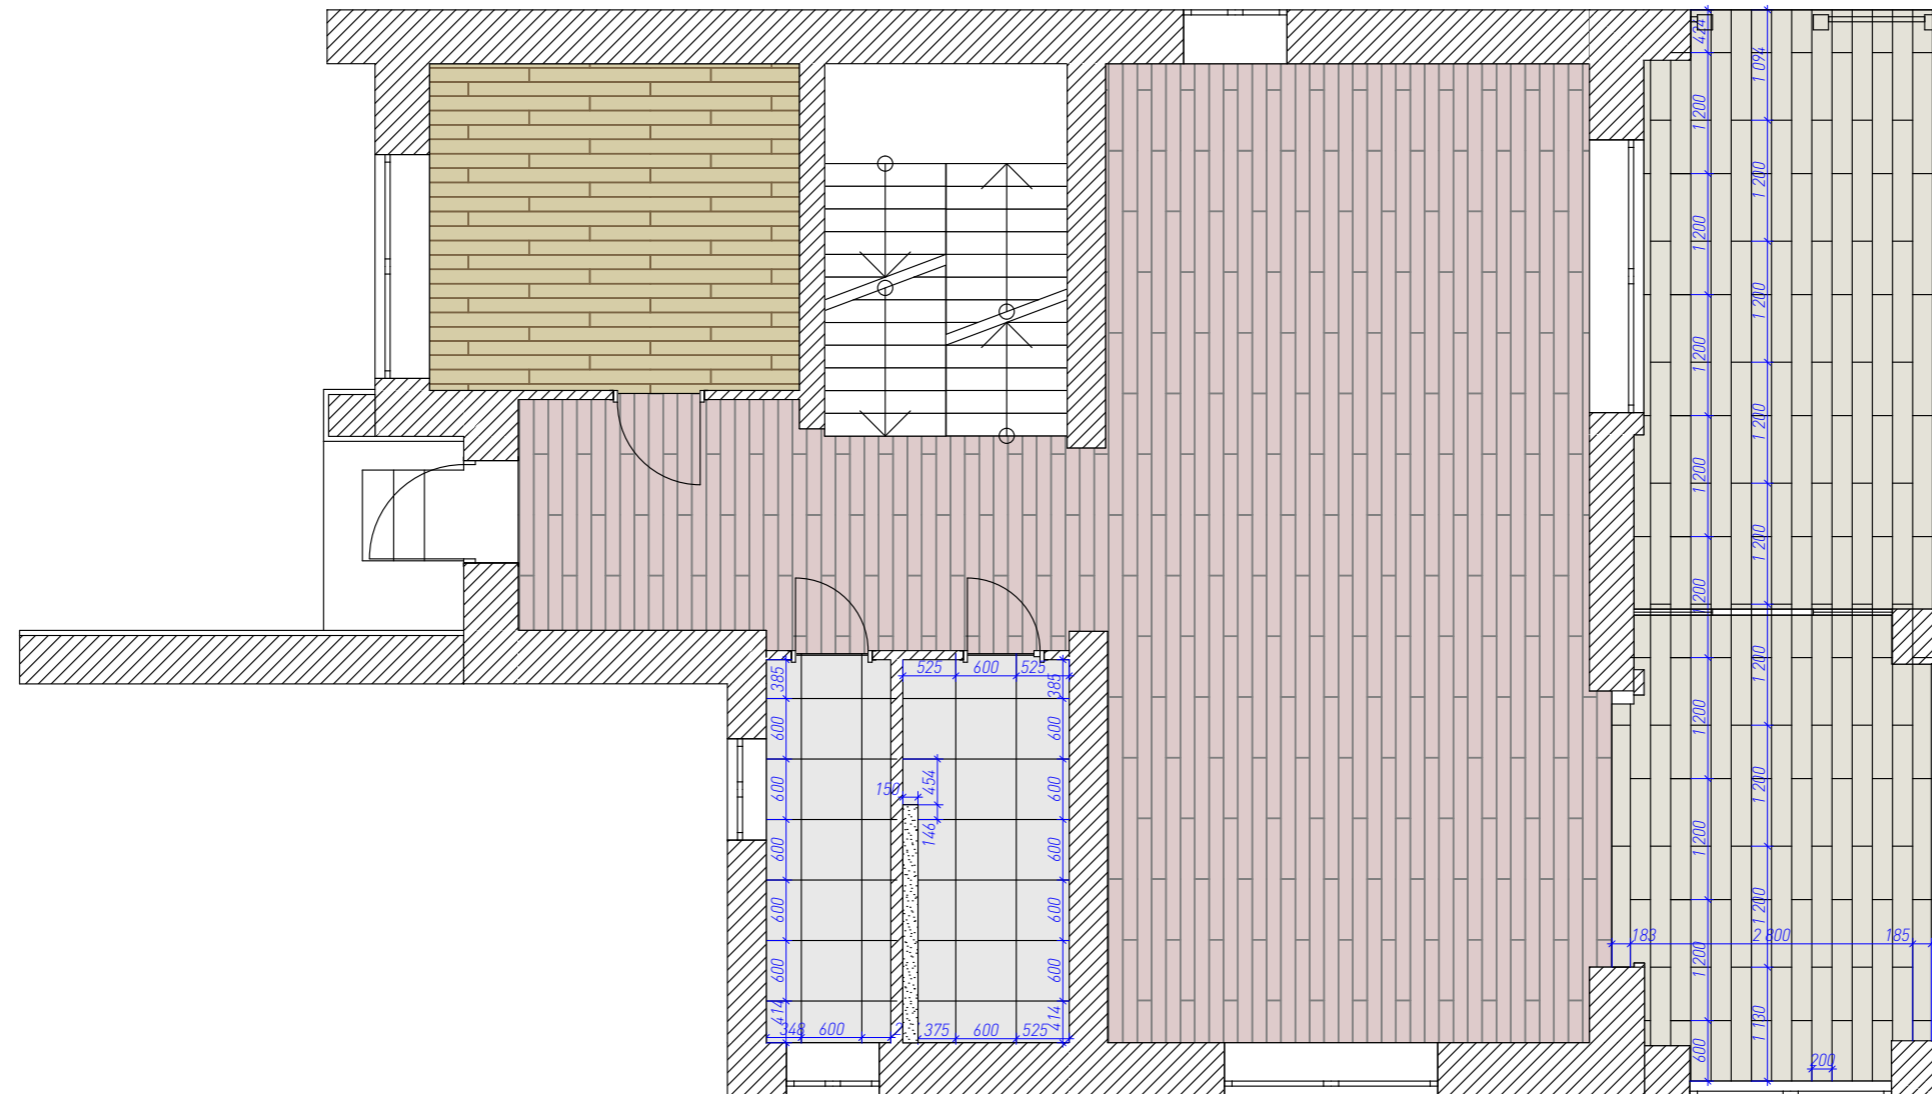

Дизайн-проект дома		Московская область, д. Лугино, ул. Солнечная, "Лугино парк"					
	Подпись	Дата		Масштаб	Стадия	Лист	Листов
Дизайнер	Шерemet В.Ю.			1: 75	ПП	36	
Заказчик	Кодзасова Е.Д.			План напольной плитки 1-го этажа			
Разработал	Кондрашенкова С.В.						
Проверил	Тюрина А.В.						



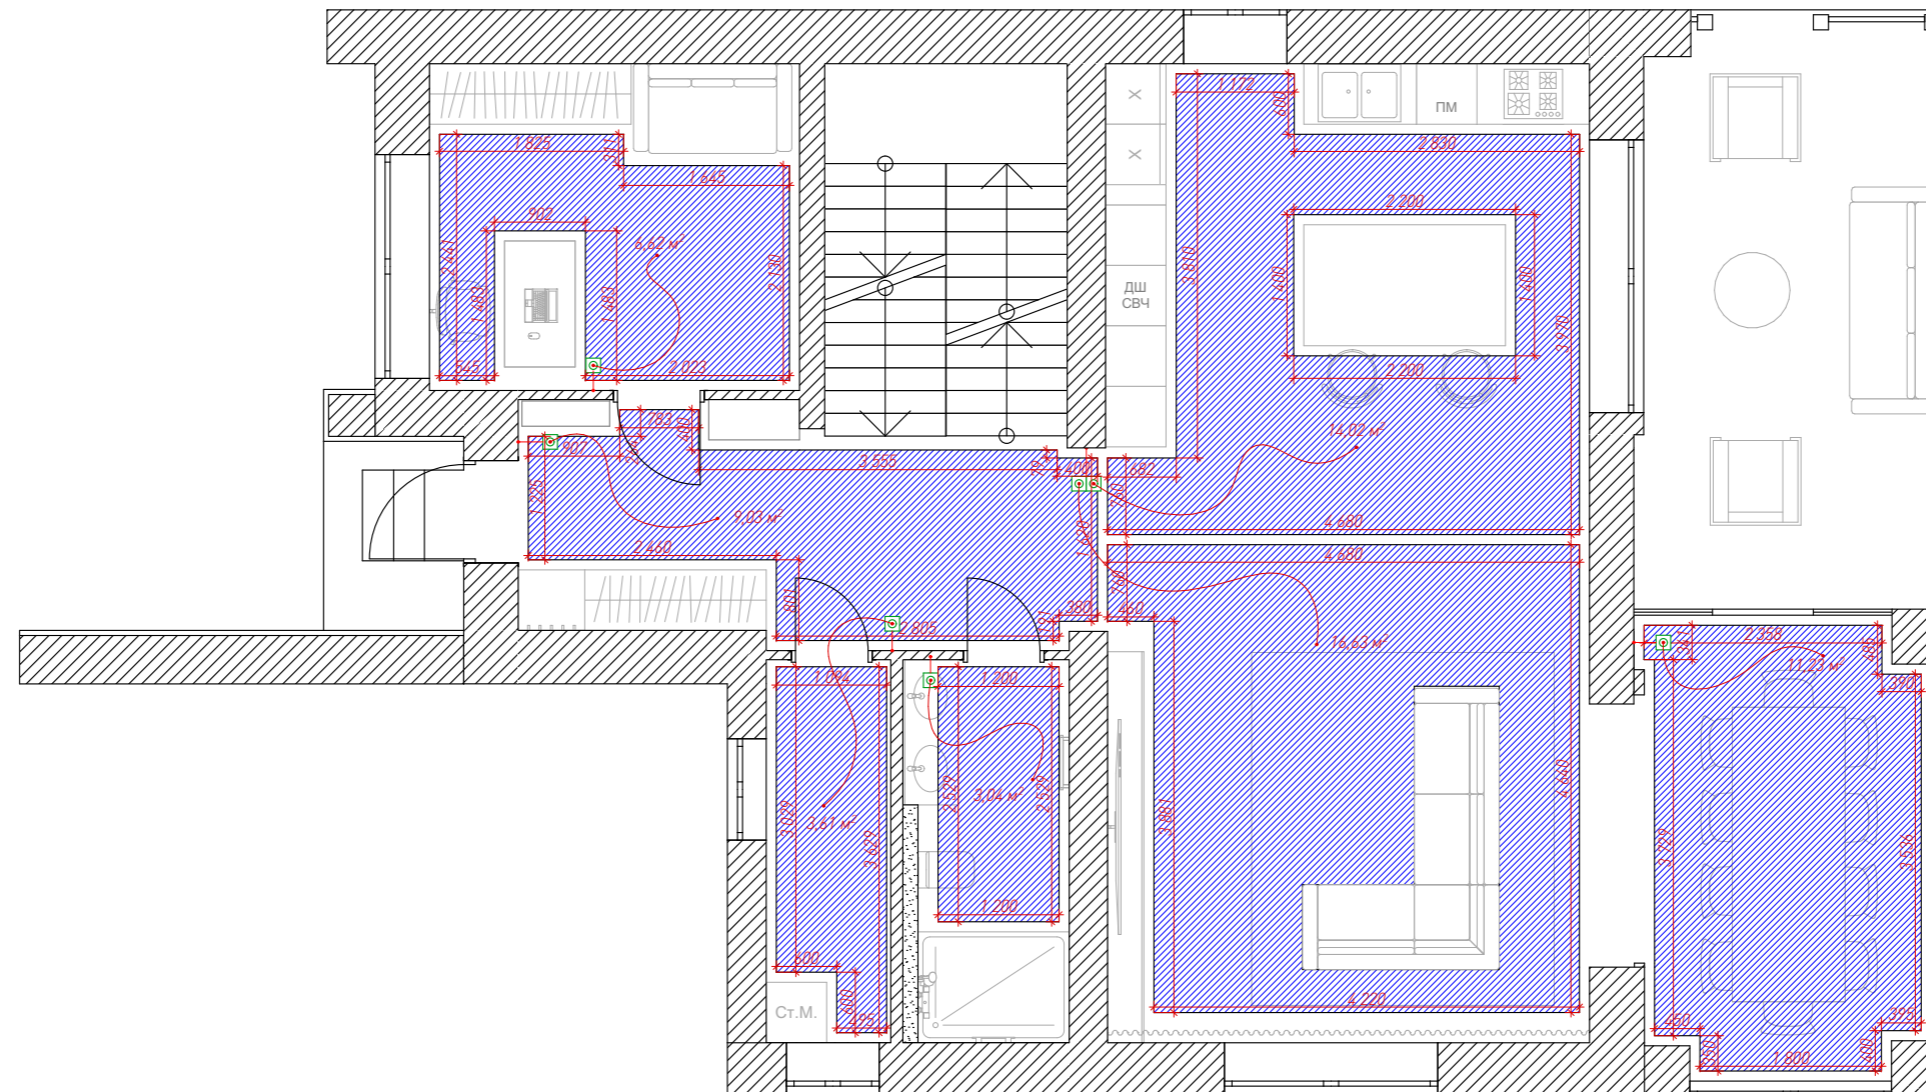


**Примечание:**

1. Допустимая погрешность в размерах 20 мм. При большей погрешности, по факту, скорректировать все размеры по месту на усмотрение строительно-монтажной бригады, согласовать изменения с заказчиком или представителем авторского надзора, или лицом его представляющим.
2. В указанной зоне выполнить водяной теплый пол.
3. Монтаж теплого пола осуществлять согласно рекомендациям производителя, отступая от стен и предметов мебели 100 мм.
4. При закупки теплого пола учесть длину кабеля для терморегулятора. Высоты терморегуляторов 900 от у.ч.п.
5. Все объемы по материалам посчитаны без учета запаса. Для определения общего количества материалов, просчетов сметной стоимости и определения общего объема работ обязателен перерасчет со специалистом по месту.
6. Все размеры даны по выравнивающему штукатурному слою.
7. Проект системы отопления, теплотехнический расчет, подбор отопительного оборудования выполнить профильным специалистом.

Условные обозначения	
Обозначение на плане	Наименование
	Регулятор теплого пола
	Зона водяного теплого пола (60,22 м²)


Дизайн-проект дома		Московская область, д. Лугинино, ул. Солнечная, "Лугинино парк"				
	Подпись	Дата	Масштаб	Стадия	Лист	Листов
Дизайнер	Шеремет В.Ю.		1: 75	ПП	38	
Заказчик	Кодзасова Е.Д.		План теплого пола			
Разработал	Кондрашенкова С.В.					
Проверил	Тюрина А.В.					

**MED<sup>2</sup>**

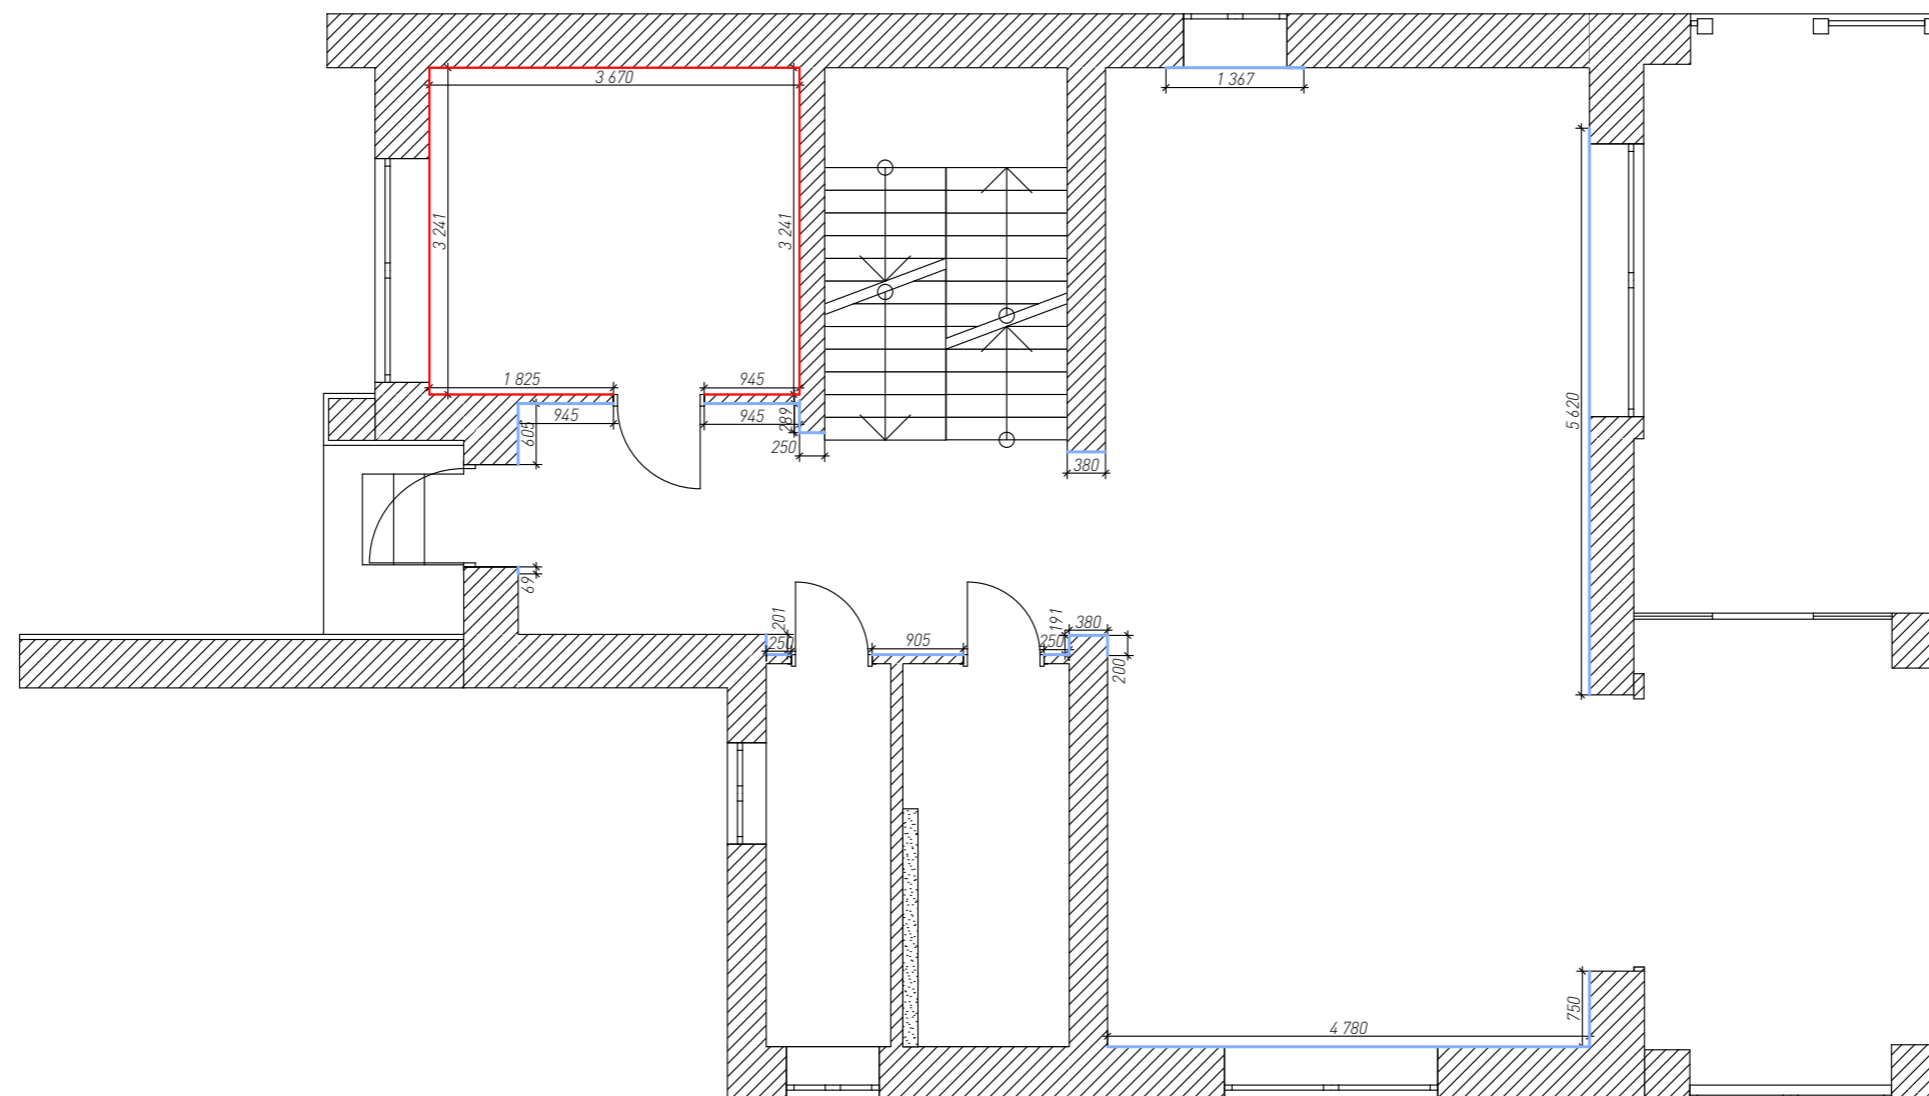

Условные обозначения	
Обозначение на плане	Наименование
<span style="color: red;">—</span>	Плинтус скрытого монтажа [43,483 м]
<span style="color: blue;">—</span>	Плинтус скрытого монтажа с подсветкой [24,932 м]


Дизайн-проект дома			Московская область, д. Лугинино, ул. Солнечная, "Лугинино парк"				
	Подпись	Дата		Масштаб	Стадия	Лист	Листов
Дизайнер	Шеремет В.Ю.			1: 75	ПП	39	
Заказчик	Кодзасова Е.Д.			План плинтусов 1-го этажа			
Разработал	Кондрашенкова С.В.						
Проверил	Тюрина А.В.						

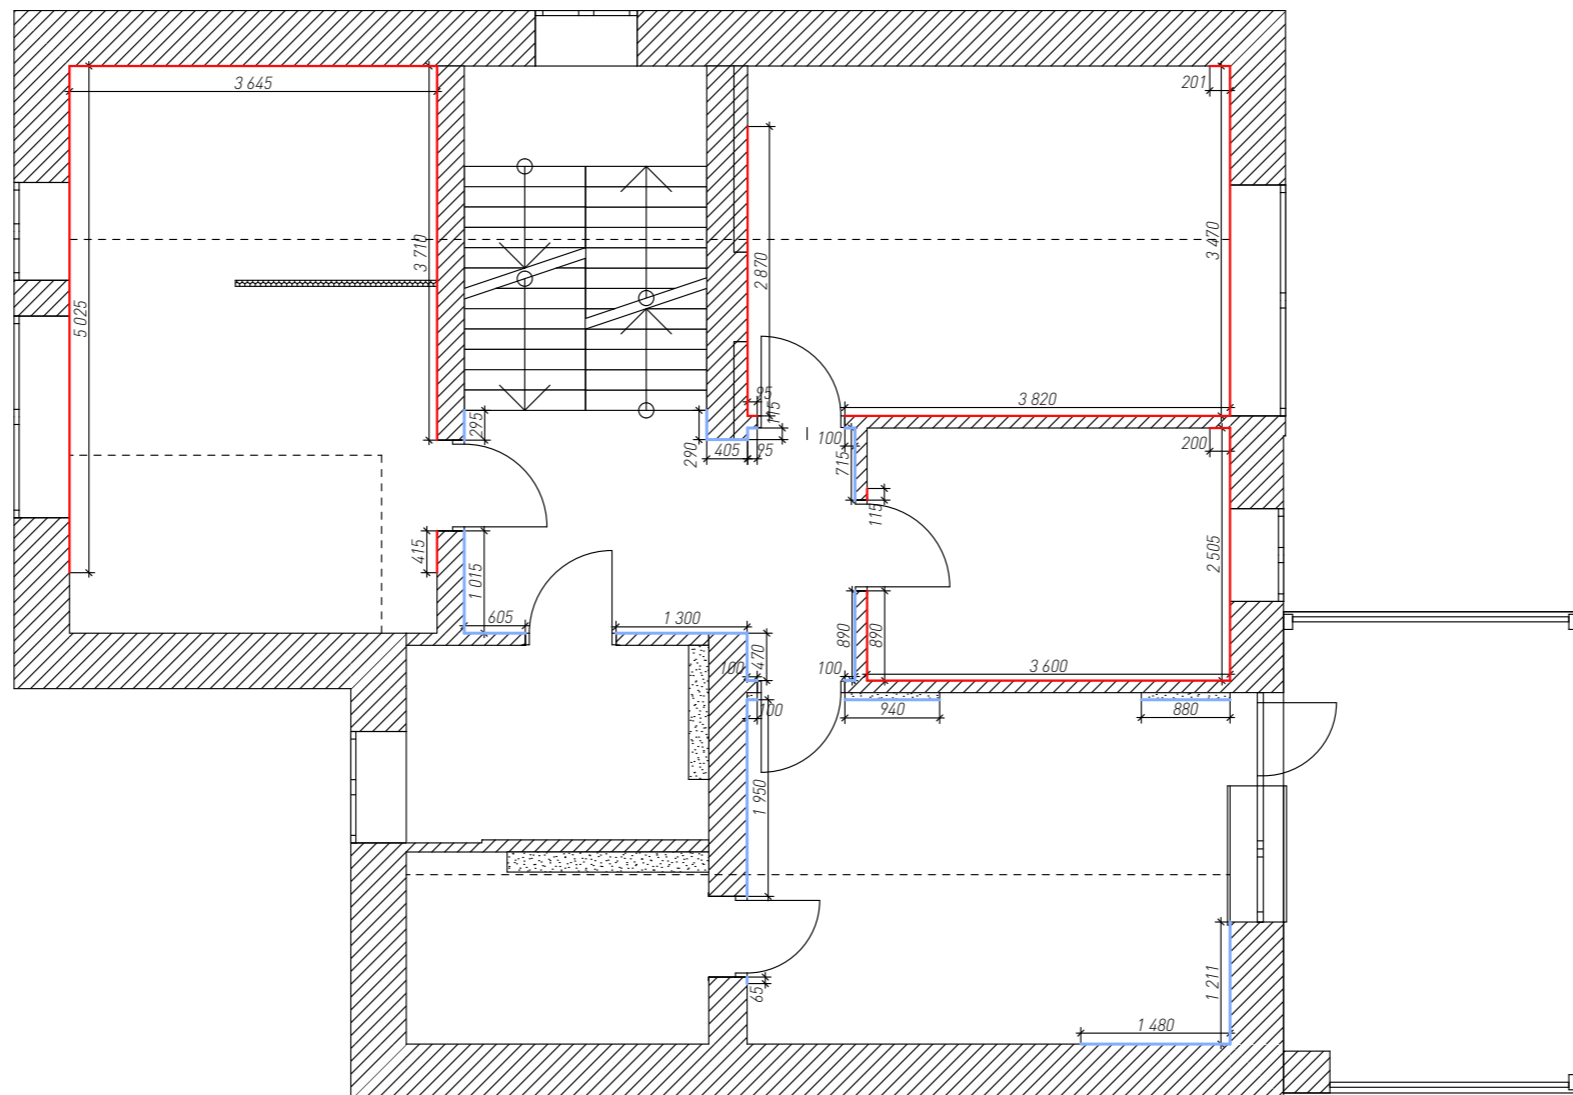


Условные обозначения	
Обозначение на плане	Наименование
	Плинтус скрытого монтажа (43,483 м)
	Плинтус скрытого монтажа с подсветкой (24,932 м)

Дизайн-проект дома			Московская область, д. Лугино, ул. Солнечная, "Лугино парк"				
	Подпись	Дата		Масштаб	Стадия	Лист	Листов
Дизайнер	Шерemet В.Ю.			1: 75	ПП	40	
Заказчик	Кодзасова Е.Д.			План плинтусов 2-го этажа			
Разработал	Кондрашенкова С.В.						
Проверил	Тюрина А.В.						





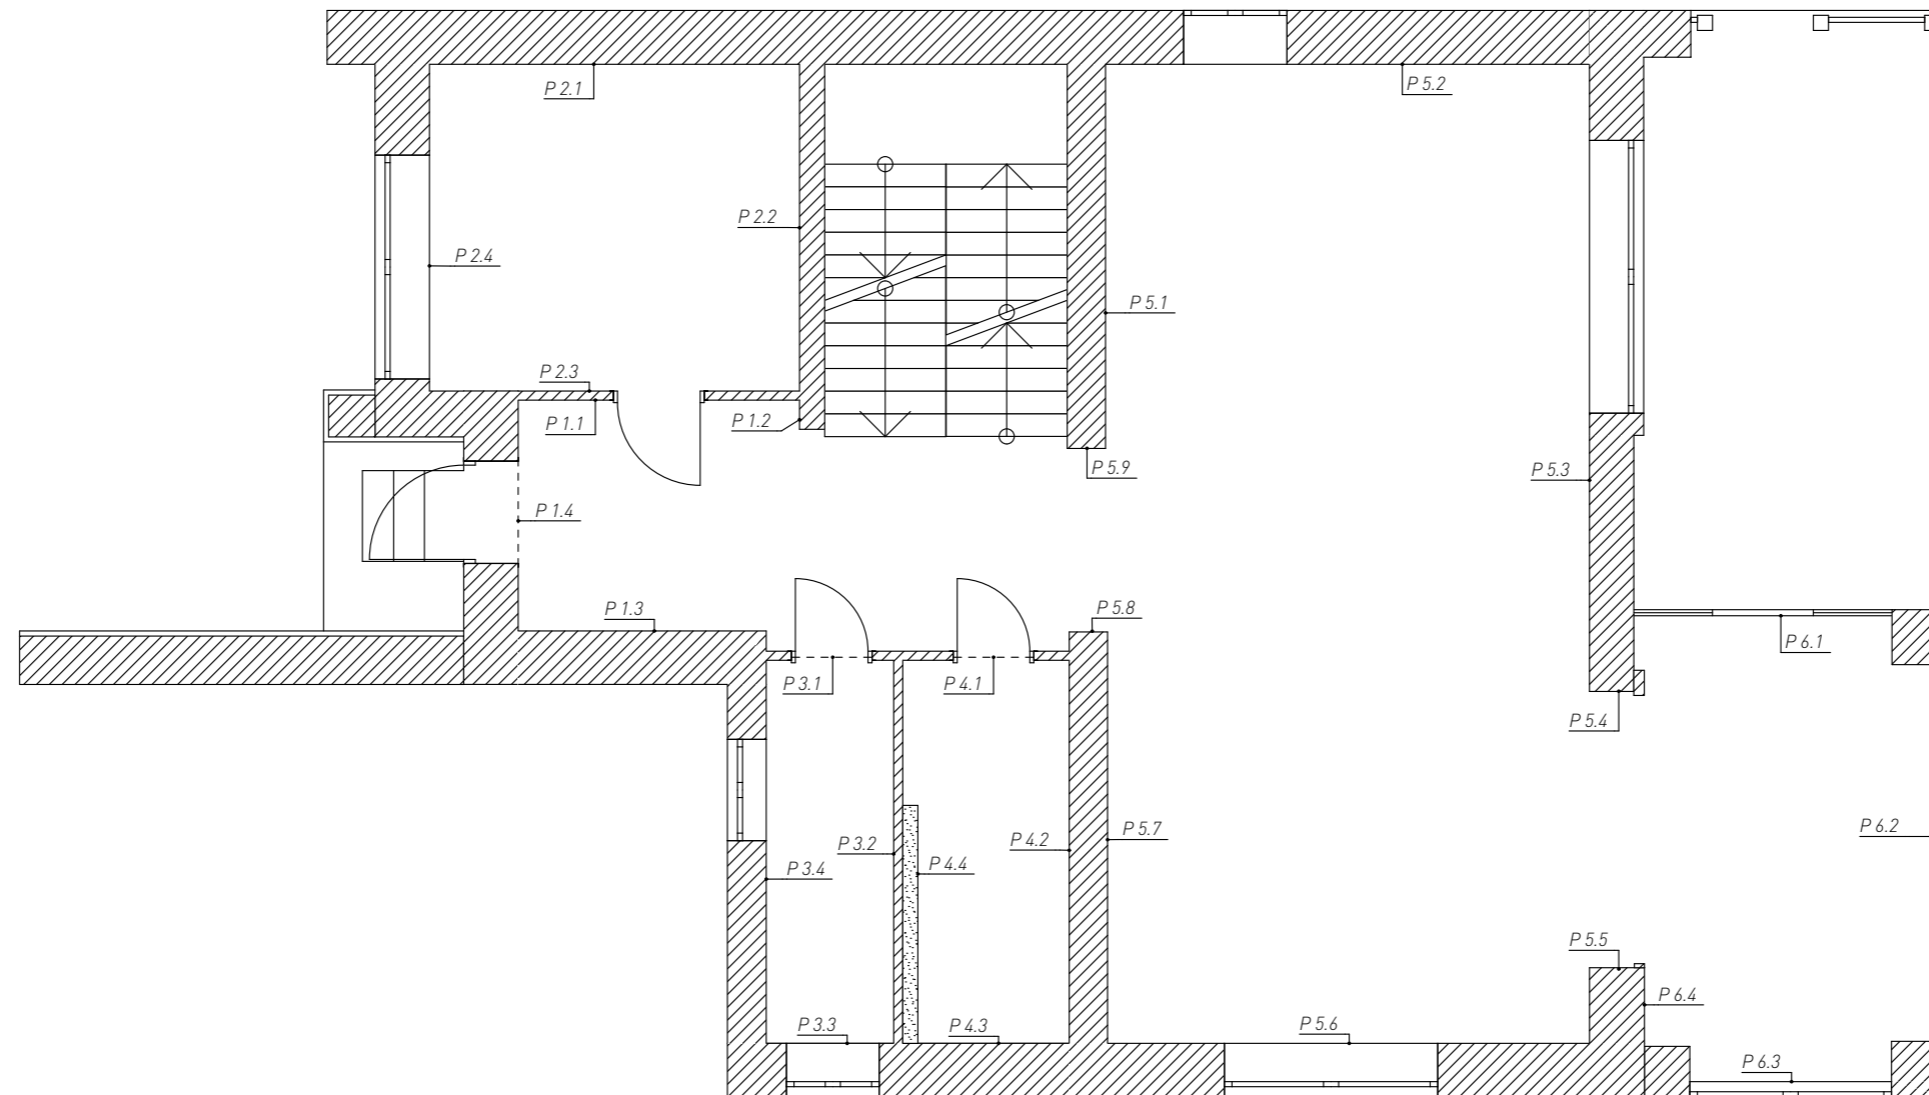



Дизайн-проект дома				Московская область, д. Лугино, ул. Солнечная, "Лугино парк"				
		Подпись	Дата		Масштаб	Стадия	Лист	Листов
Дизайнер	Шерemet В.Ю.				1: 75	ПП	41	
Заказчик	Кодзасова Е.Д.				План разверток 1-го этажа			
Разработал	Кондрашенкова С.В.							
Проверил	Тюрина А.В.							

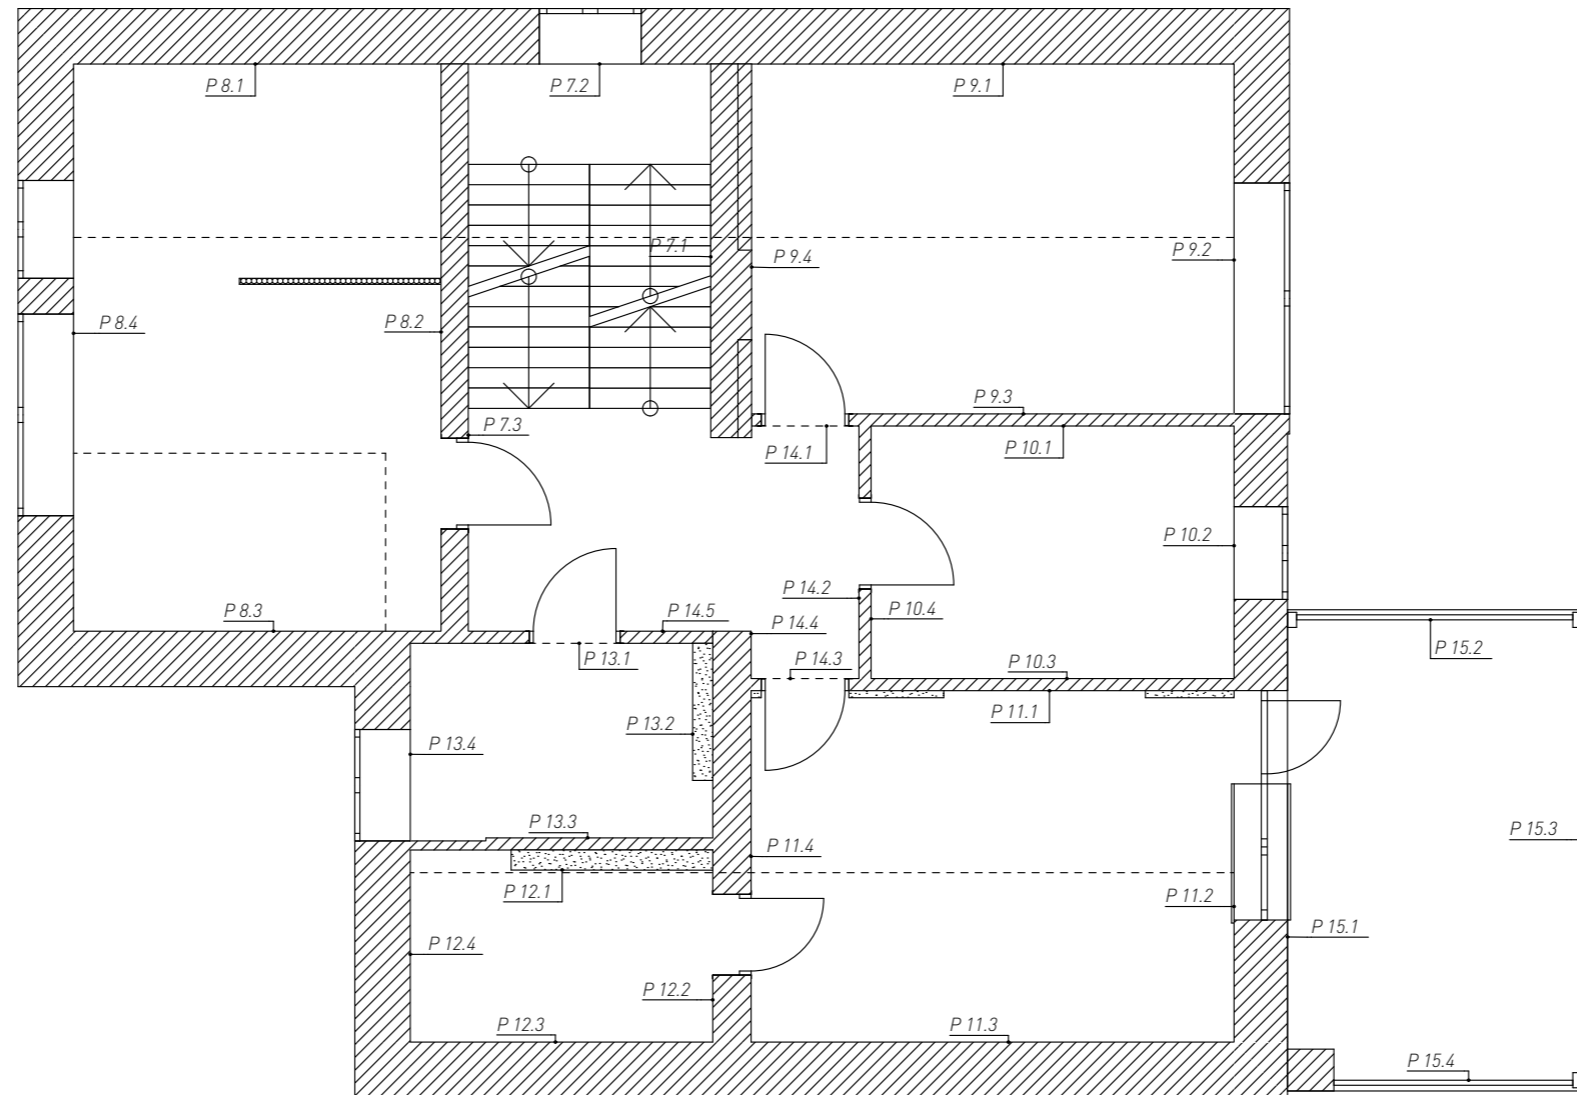

Дизайн-проект дома			Московская область, д. Лугино, ул. Солнечная, "Лугино парк"				
	Подпись	Дата		Масштаб	Стадия	Лист	Листов
Дизайнер	Шеремет В.Ю.			1: 75	ПП	42	
Заказчик	Кодзасова Е.Д.			План разверток 2-го этажа			
Разработал	Кондрашенкова С.В.						
Проверил	Тюрина А.В.						

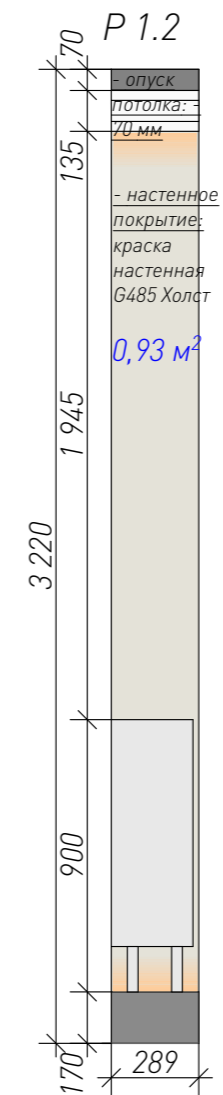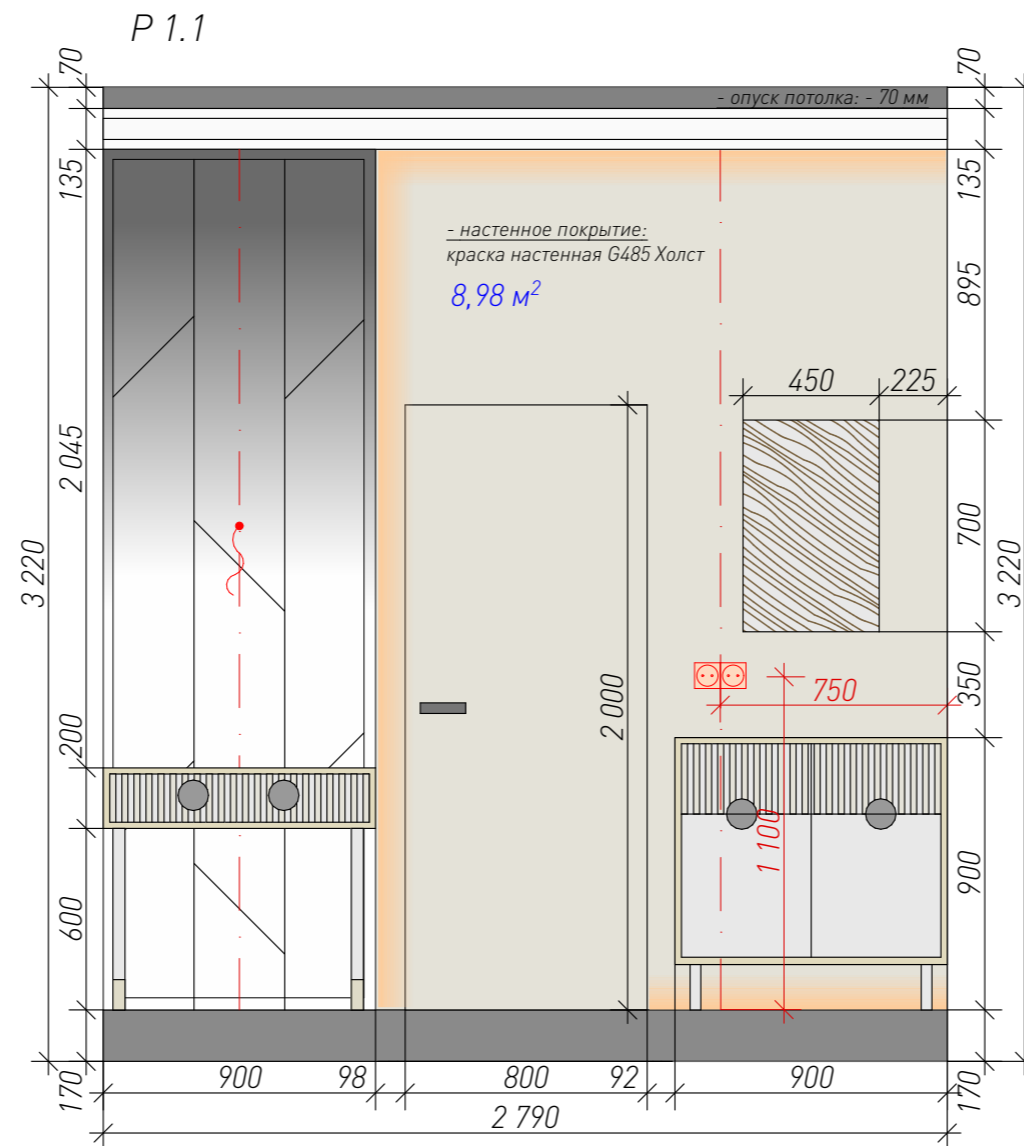

Дизайн-проект дома			Московская область, д. Лугинино, ул. Солнечная, "Лугинино парк"				
	Подпись	Дата		Масштаб	Стадия	Лист	Листов
Дизайнер	Шерemet В.Ю.			1: 25	ПП	43	
Заказчик	Кодзасова Е.Д.			Развертки Р1.1 - Р.1.2 "Прихожая"			
Разработал	Кондрашенкова С.В.						
Проверил	Тюрина А.В.						

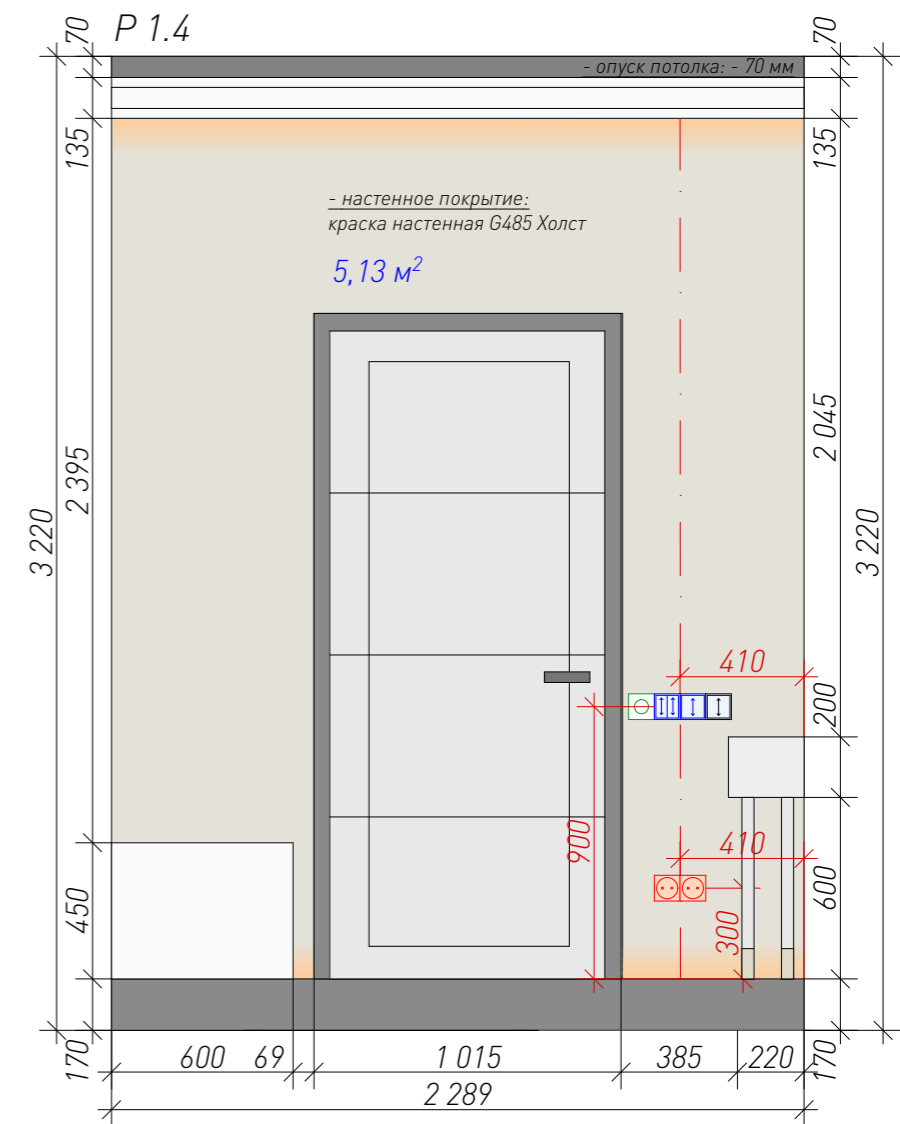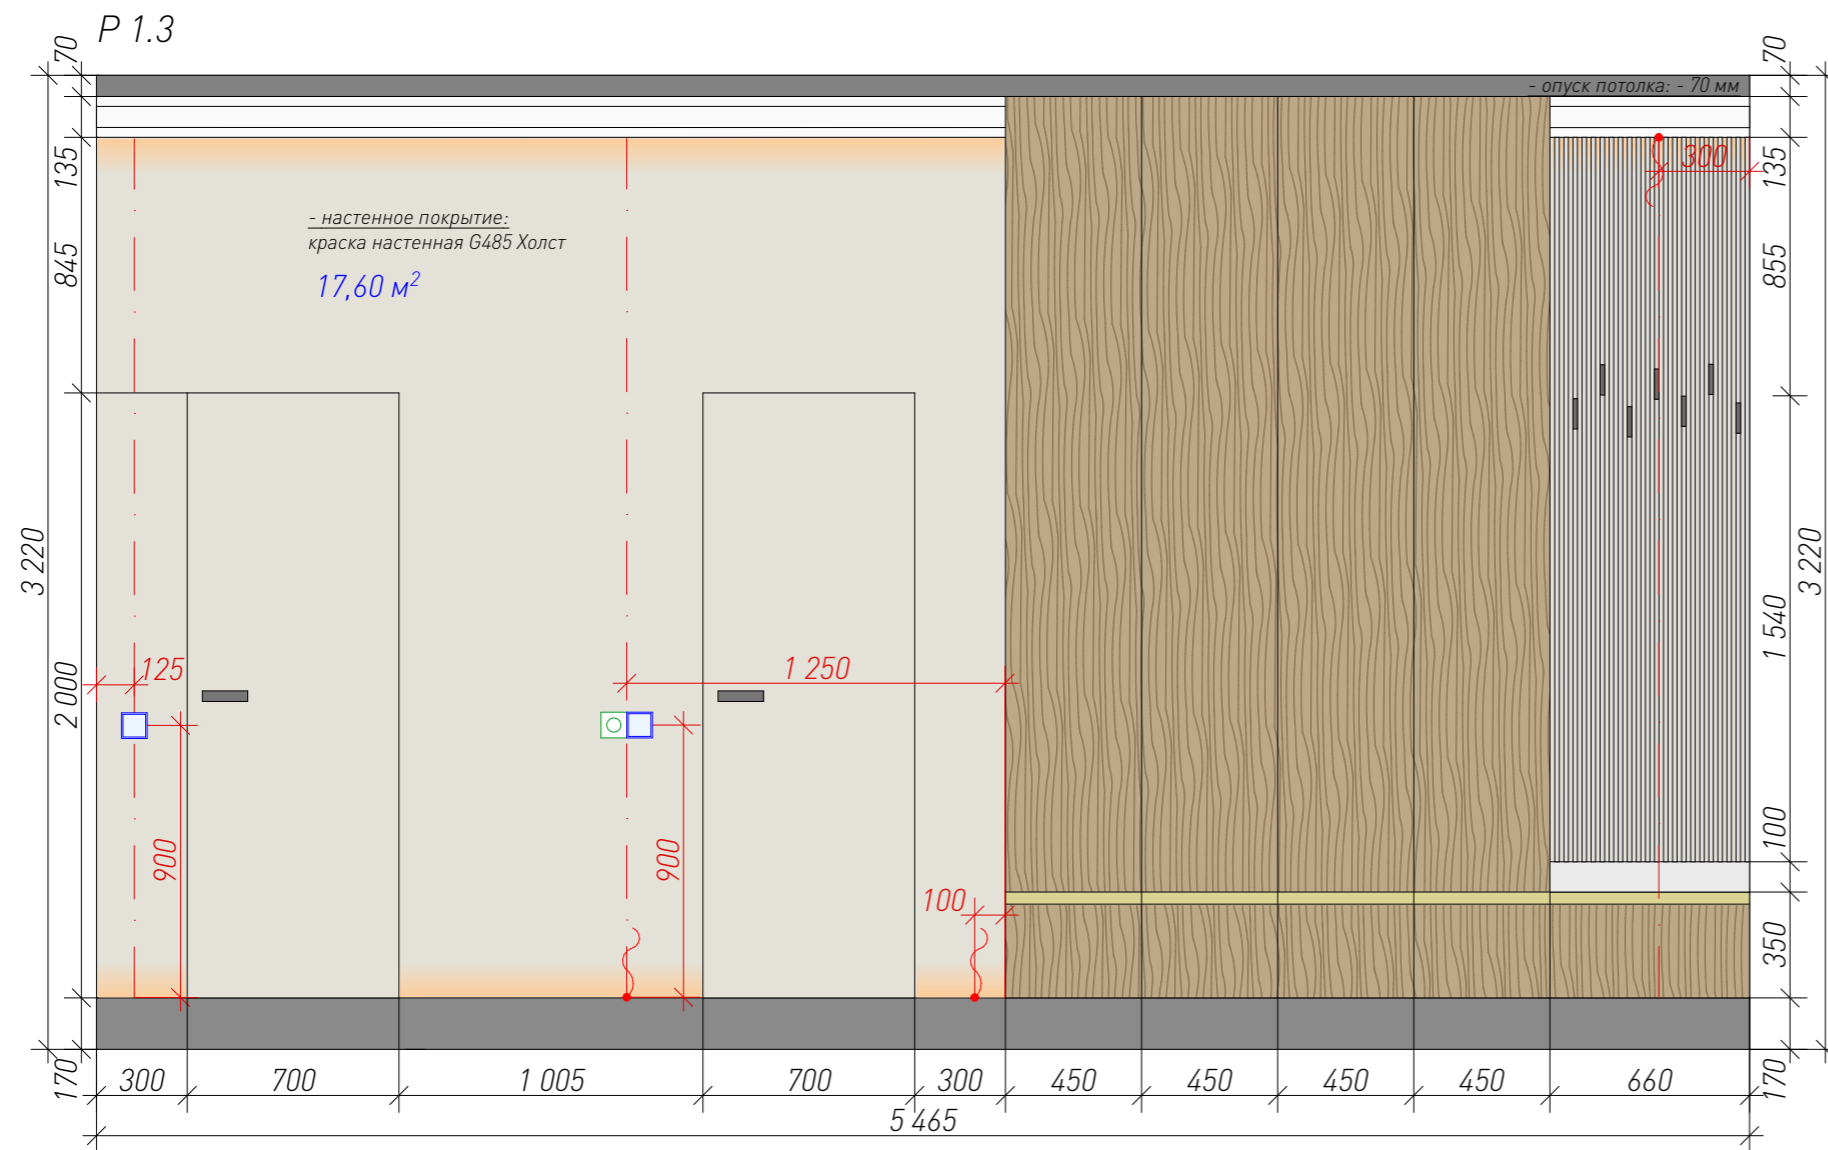


Дизайн-проект дома			Московская область, д. Лугинино, ул. Солнечная, "Лугинино парк"				
	Подпись	Дата	<b>MED<sup>2</sup></b>	Масштаб	Стадия	Лист	Листов
Дизайнер	Шеремет В.Ю.			1: 25	ПП	44	
Заказчик	Кодзасова Е.Д.			Развёртки P.1.3 - P.1.4 "Прихожая"			
Разработал	Кондрашенкова С.В.						
Проверил	Тюрина А.В.						








P 3.1

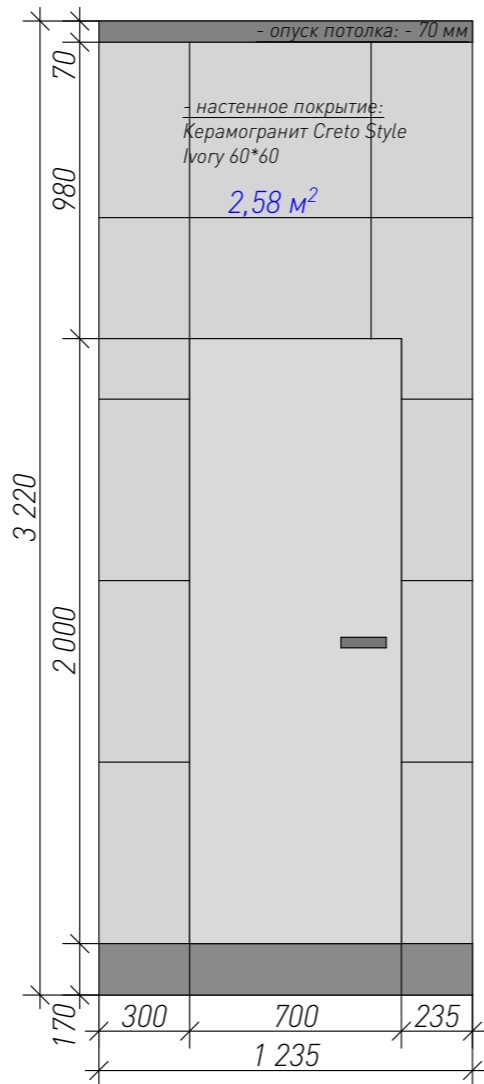

P 3.2

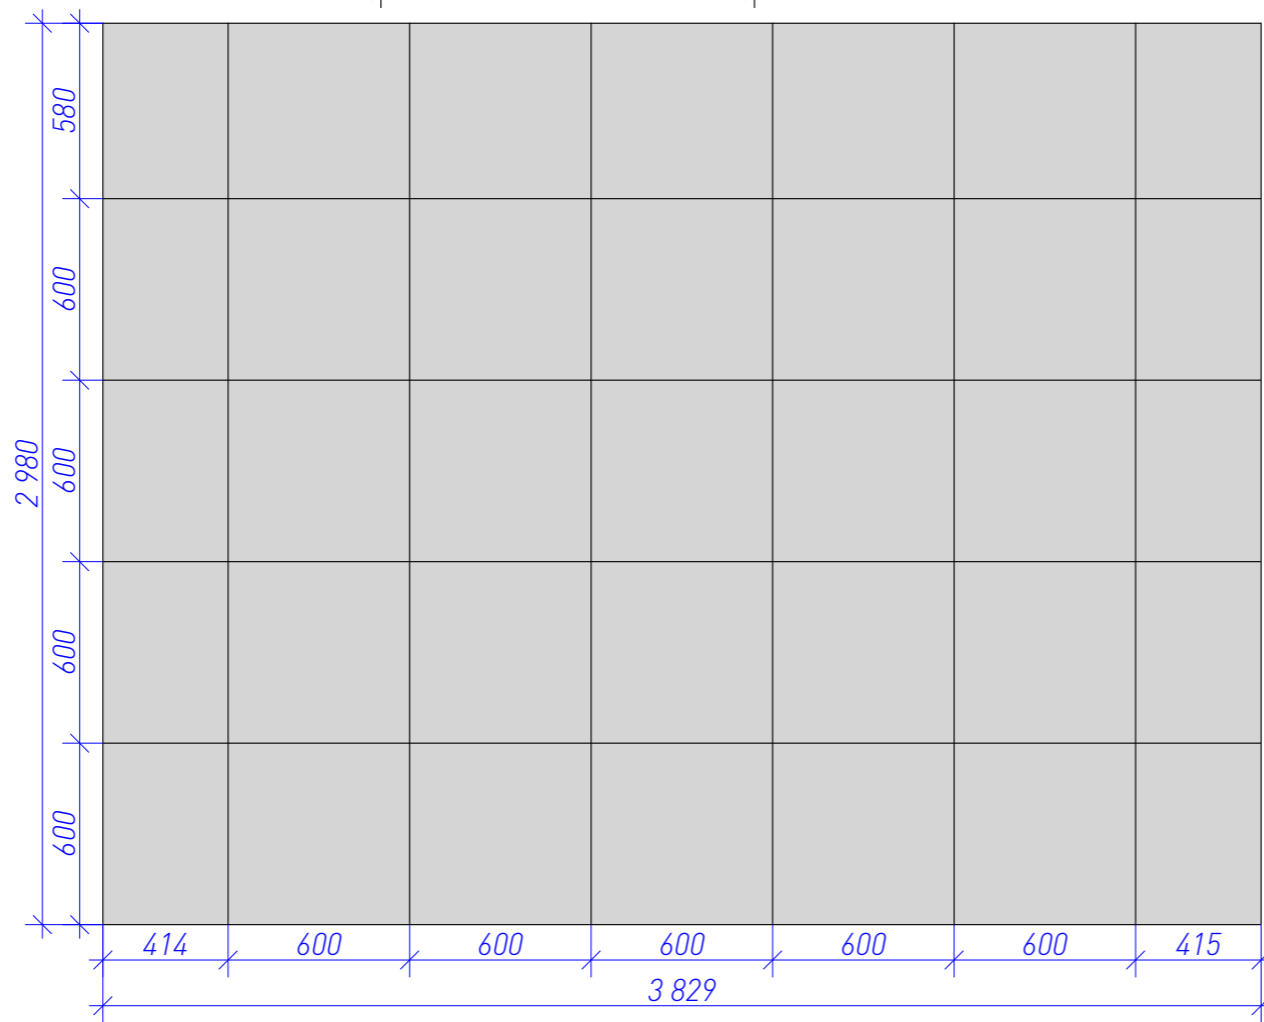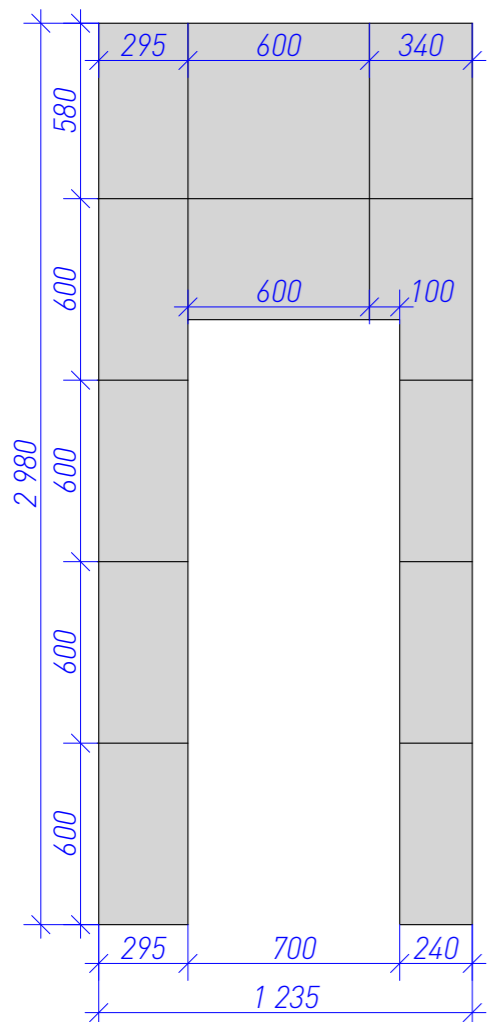
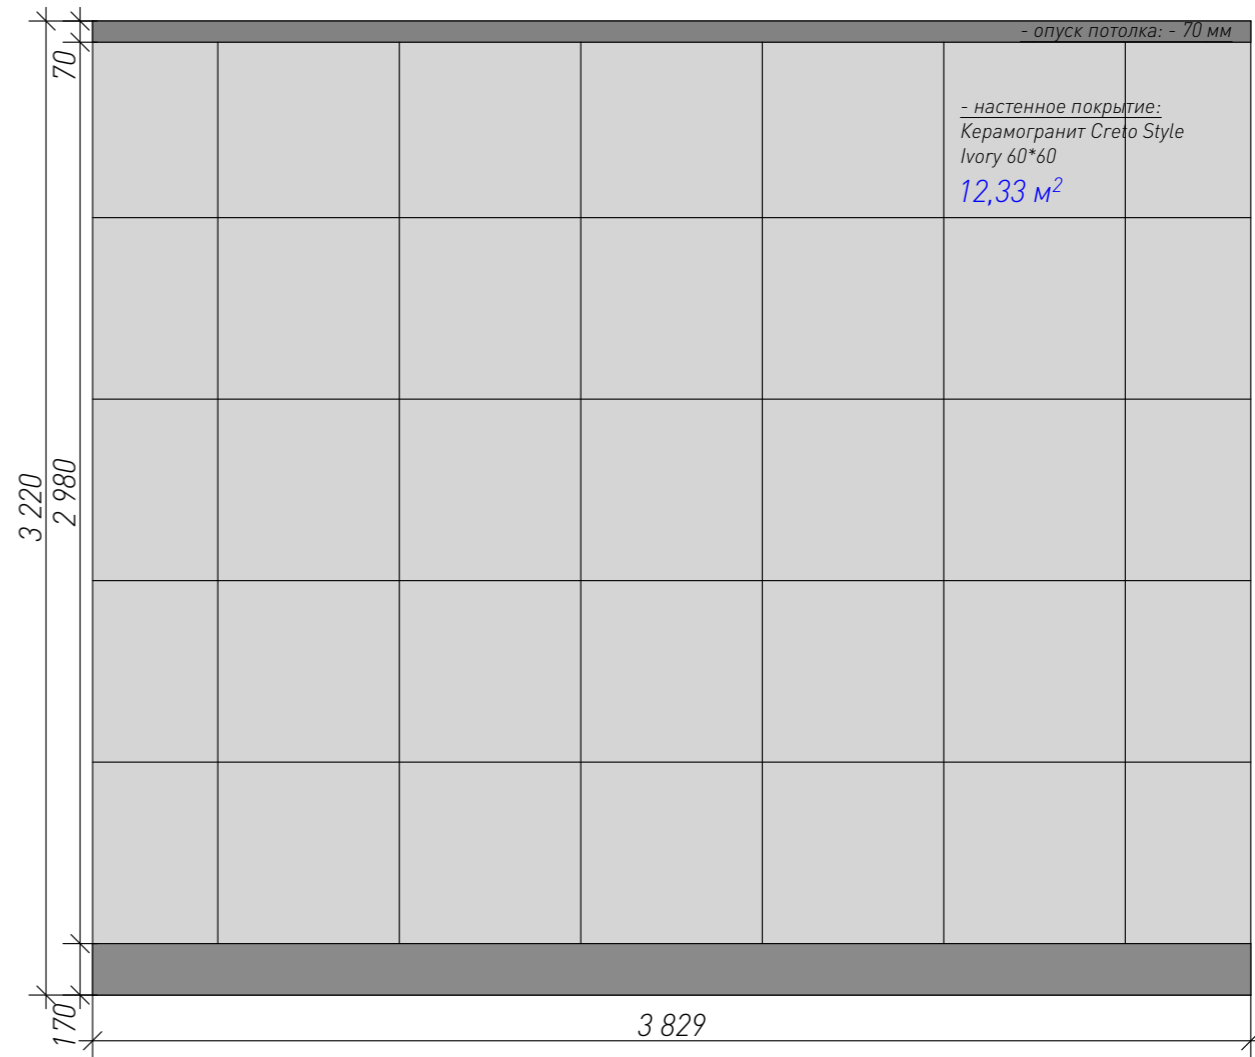


Дизайн-проект дома			Московская область, д. Лугинино, ул. Солнечная, "Лугинино парк"			
	Подпись	Дата	Масштаб	Стадия	Лист	Листов
Дизайнер	Шеремет В.Ю.		1: 25	ПП	47	
Заказчик	Кодзасова Е.Д.		Развертки P.3.1-P.3.2 "Постирочная"			
Разработал	Кондрашенкова С.В.					
Проверил	Тюрина А.В.					

**MED<sup>2</sup>**







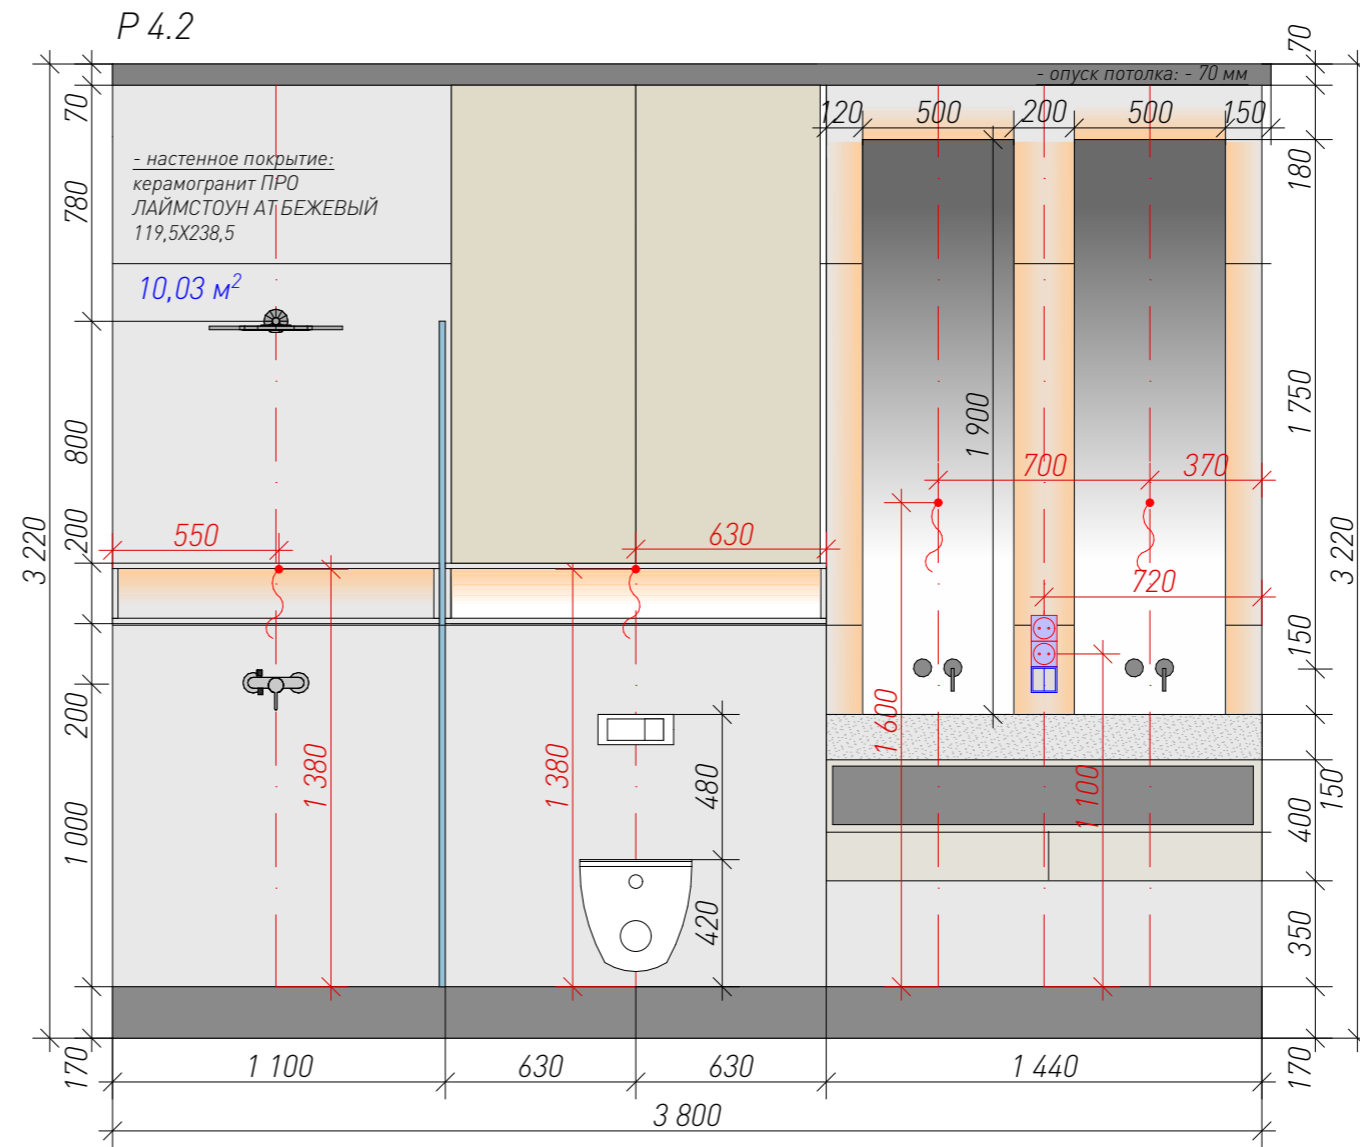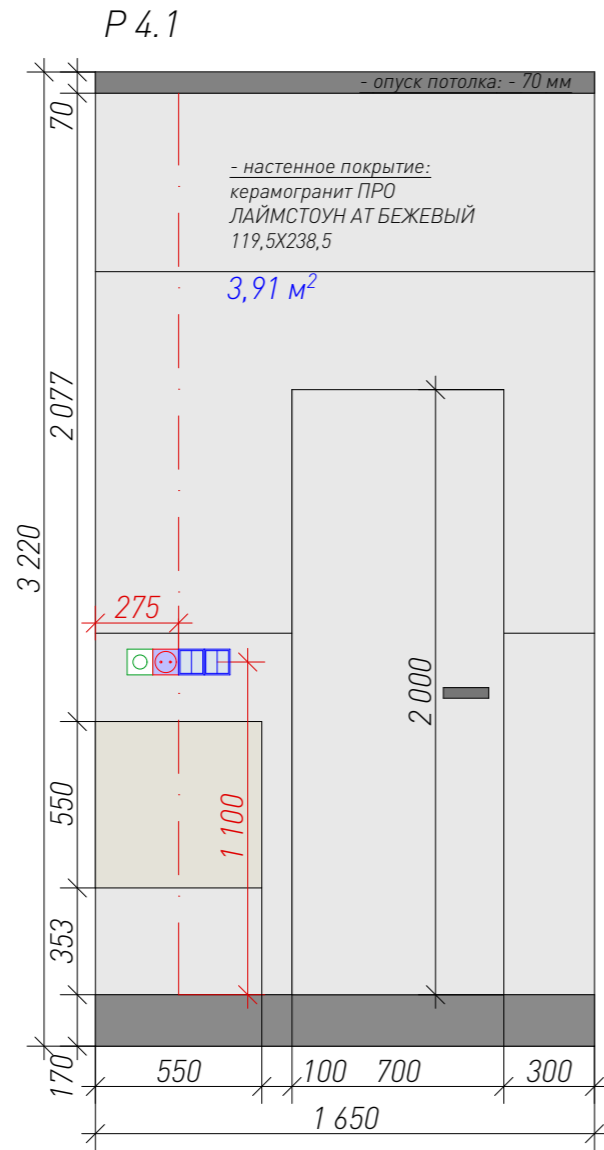

Дизайн-проект дома			Московская область, д. Лугино, ул. Солнечная, "Лугино парк"			
	Подпись	Дата	Масштаб	Стадия	Лист	Листов
Дизайнер	Шерemet В.Ю.		1: 25	ПП	49	
Заказчик	Кодзасова Е.Д.					
Разработал	Кондрашенкова С.В.					
Проверил	Тюрина А.В.					


**MED<sup>2</sup>**

Развёртки P.4.1 - P.4.2 "Санузел 1-го этажа"

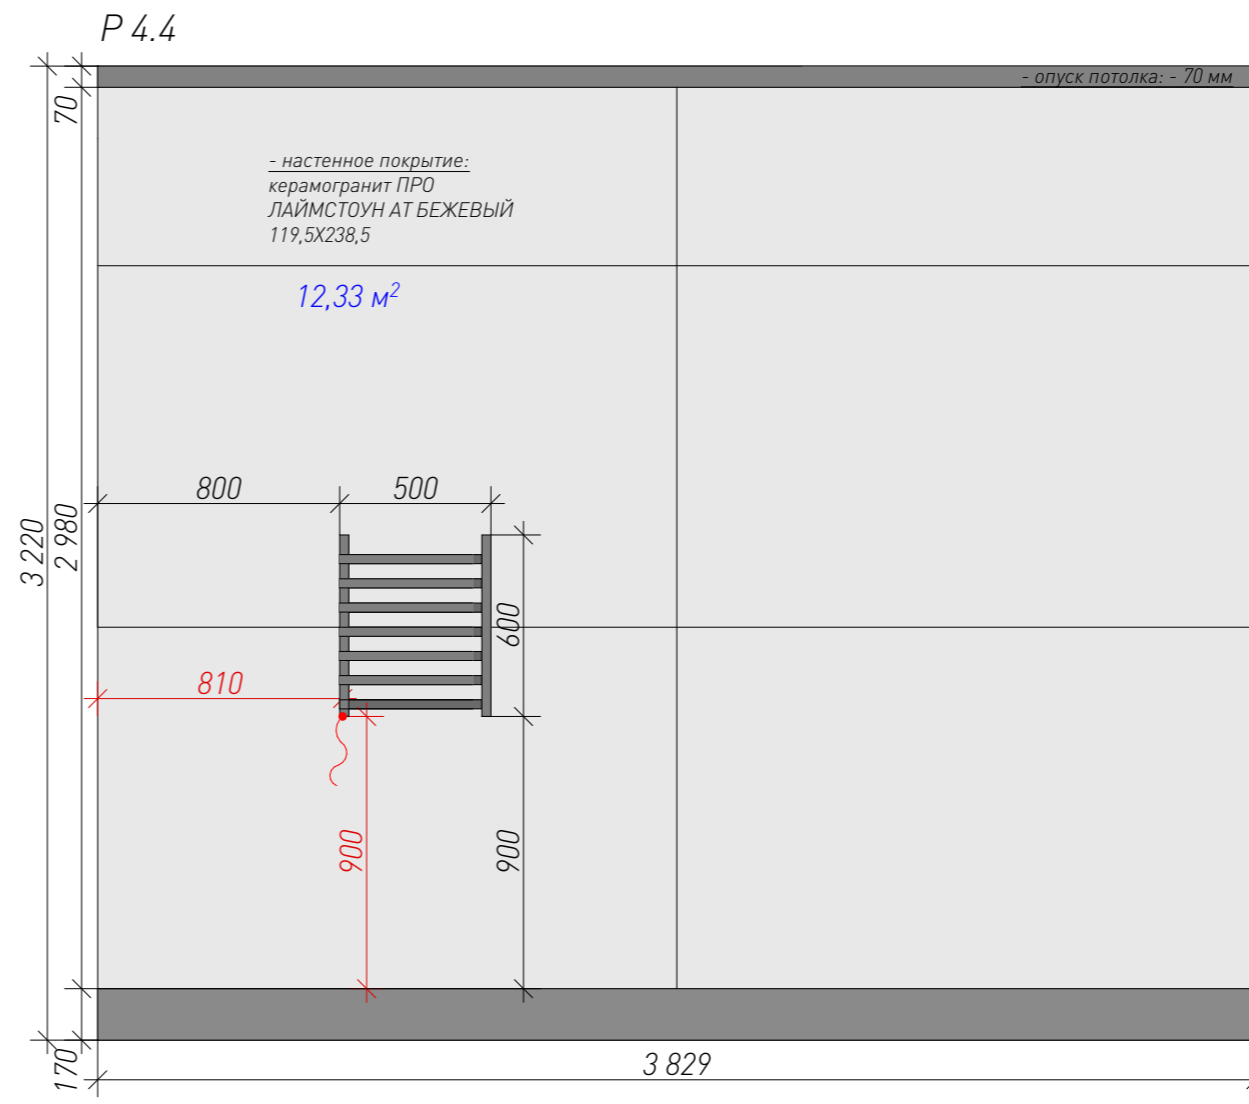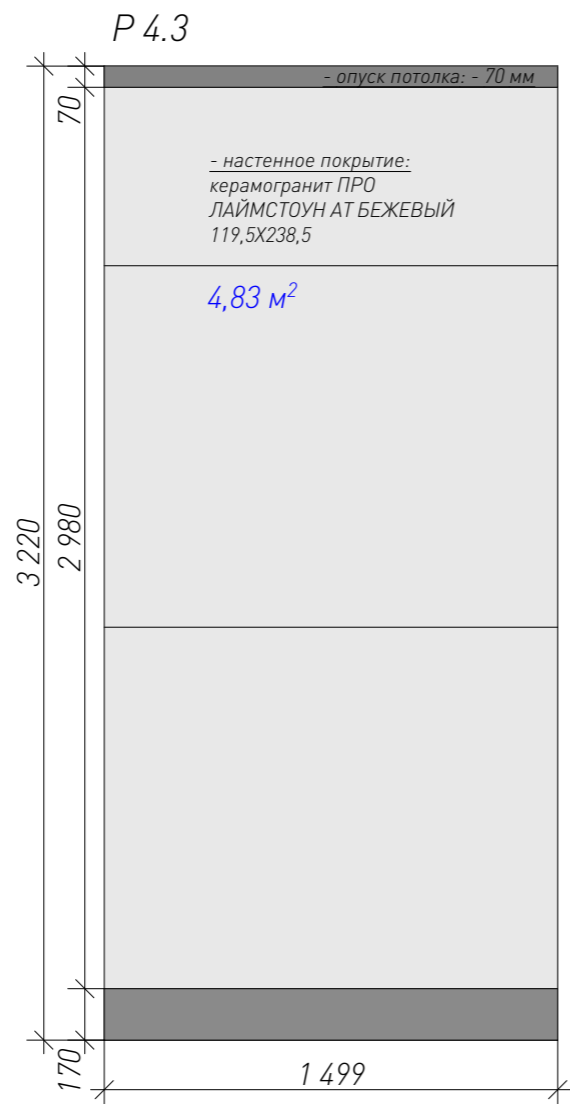


Дизайн-проект дома				Московская область, д. Лугинино, ул. Солнечная, "Лугинино парк"				
		Подпись	Дата	<b>MED<sup>2</sup></b>	Масштаб	Стадия	Лист	Листов
Дизайнер	Шерemet В.Ю.				1: 25	ПП	50	
Заказчик	Кодзасова Е.Д.				Развертки P.4.3 - P.4.4 "Санузел 1-го этажа"			
Разработал	Кондрашенкова С.В.							
Проверил	Тюрина А.В.							

P 4.1

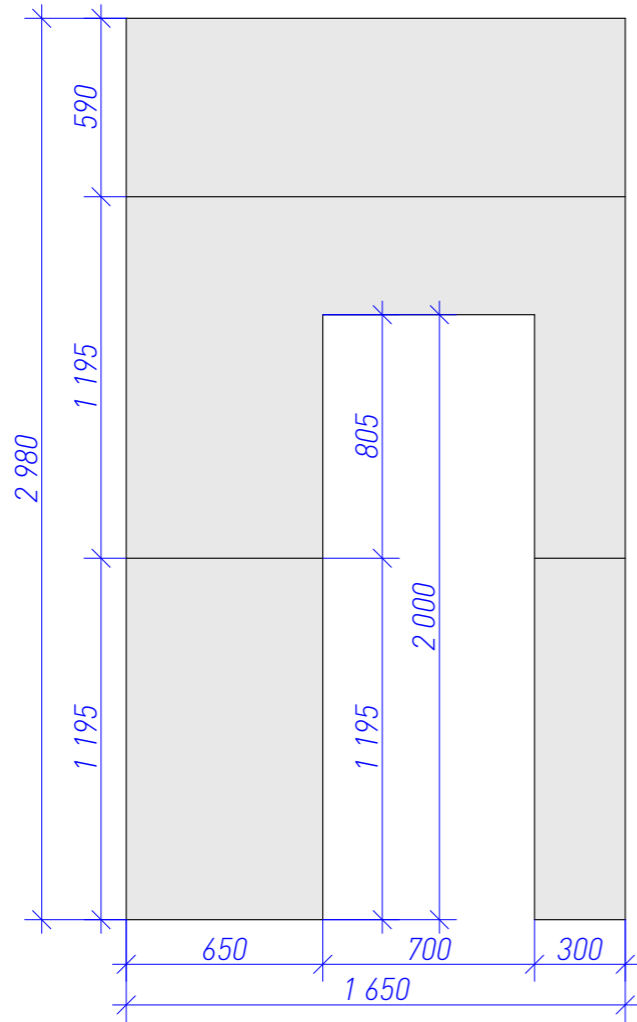


P 4.2

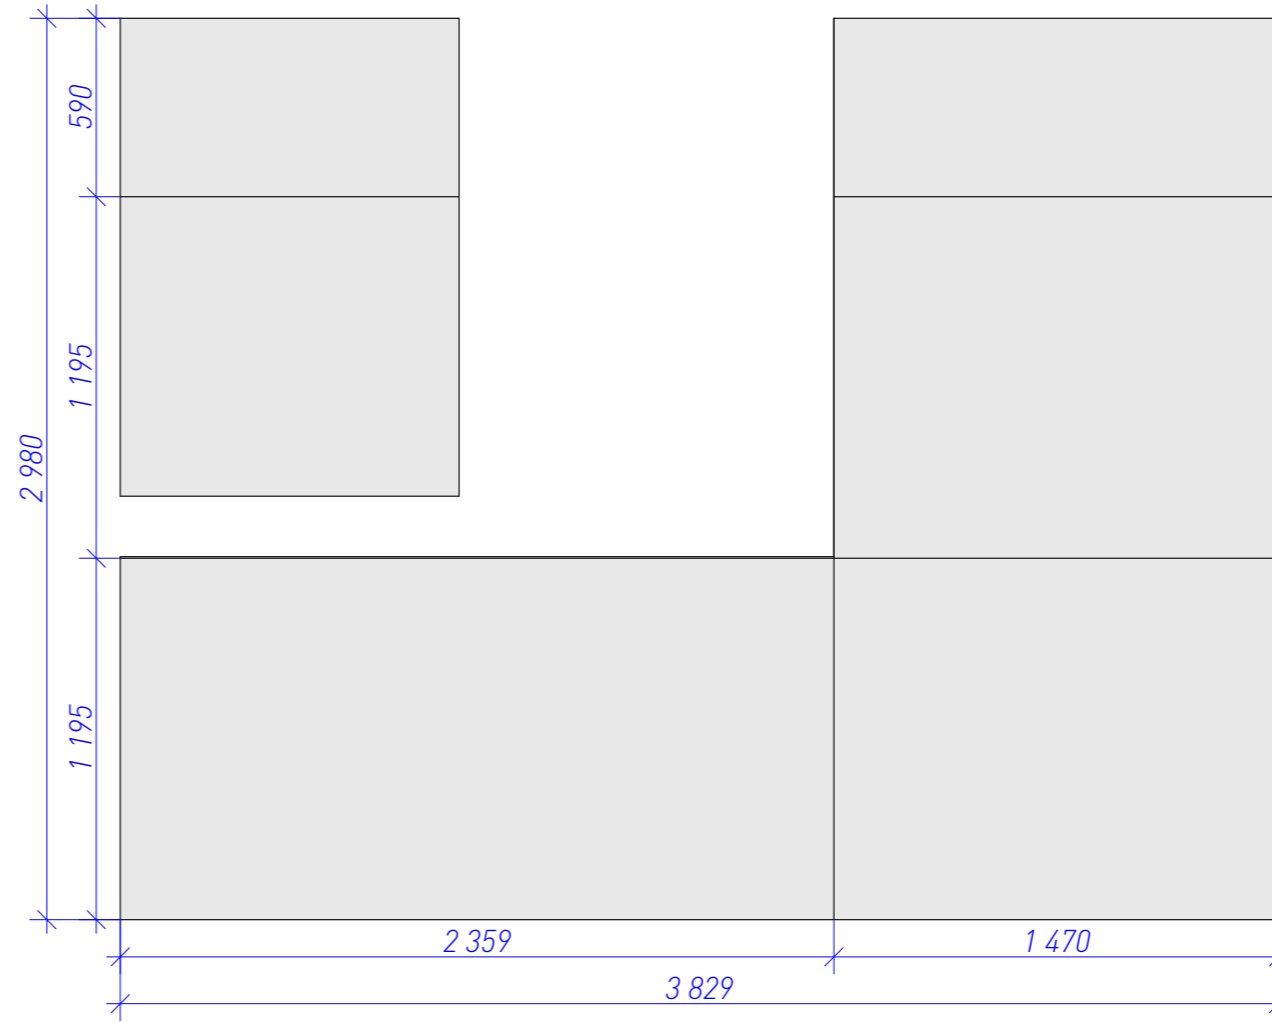


Дизайн-проект дома			Московская область, д. Лугинино, ул. Солнечная, "Лугинино парк"				
	Подпись	Дата		Масштаб	Стадия	Лист	Листов
Дизайнер	Шеремет В.Ю.			1: 25	ПП	51	
Заказчик	Кодзасова Е.Д.			Развертки "Санузел 1-го этажа"			
Разработал	Кондрашенкова С.В.						
Проверил	Тюрина А.В.						

P 4.3

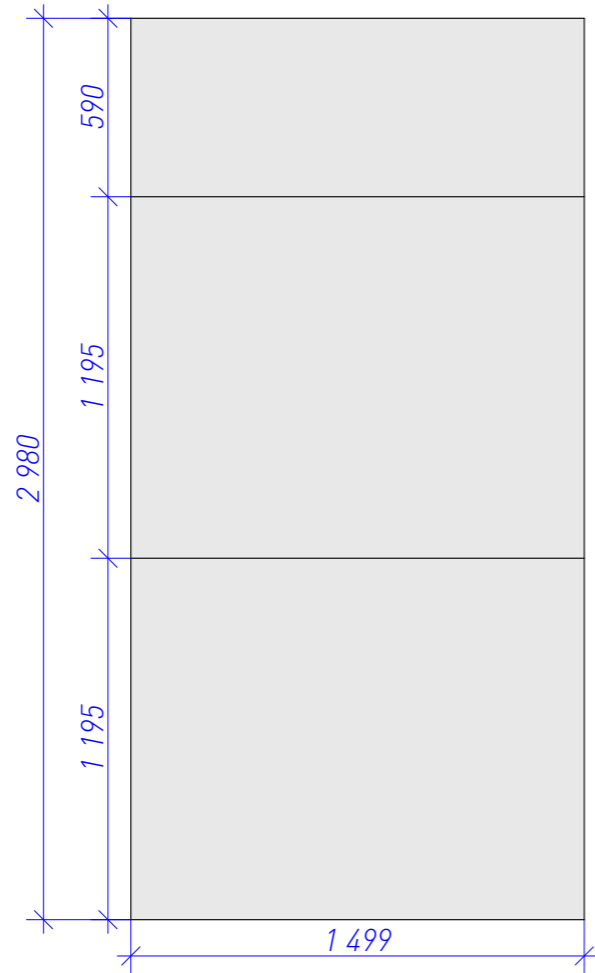


P 4.4

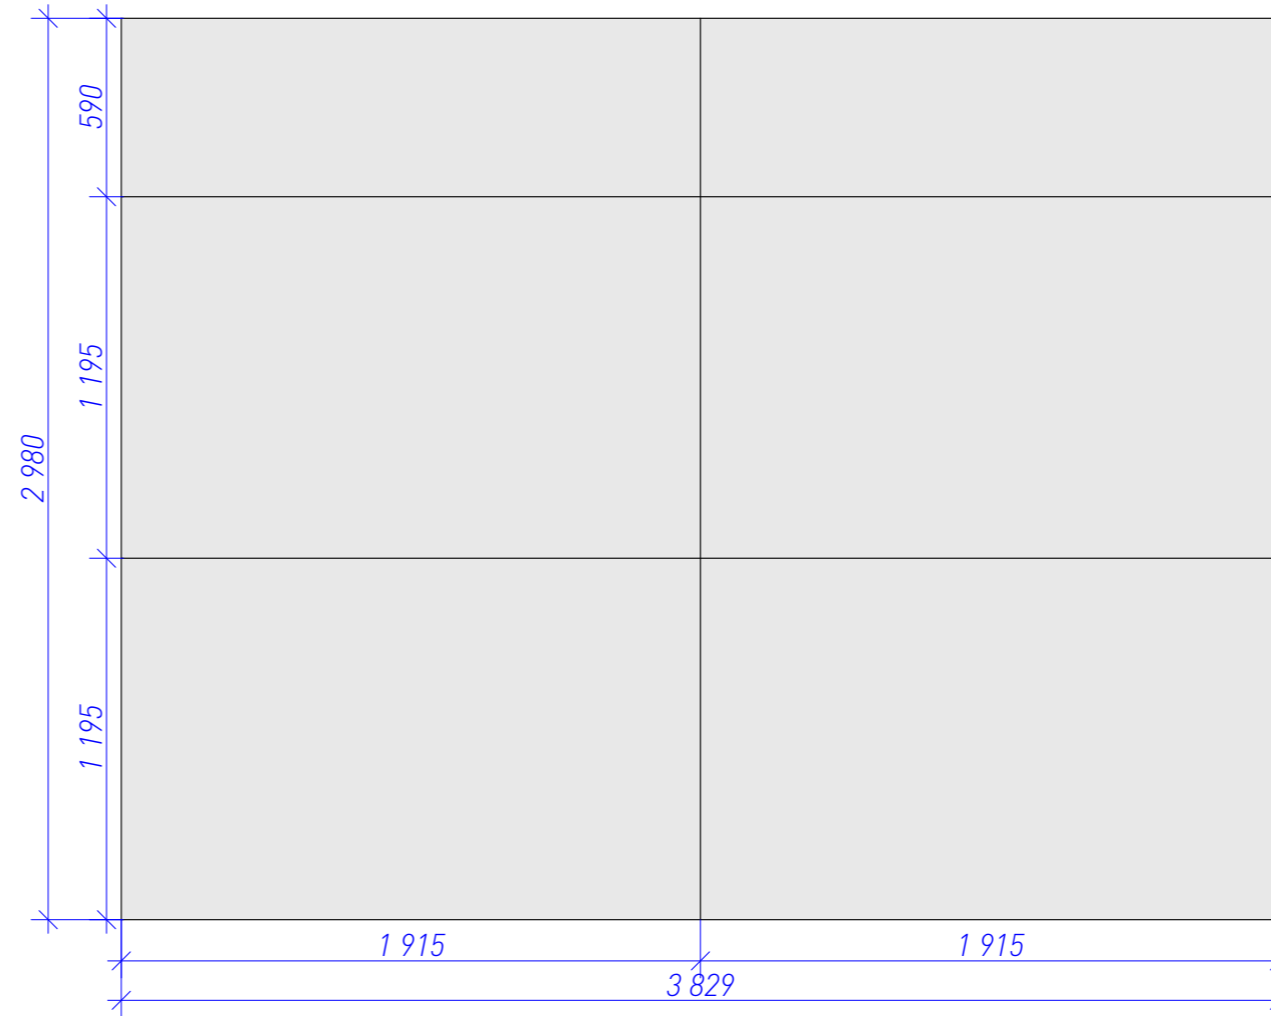


Дизайн-проект дома				Московская область, д. Лугинино, ул. Солнечная, "Лугинино парк"				
		Подпись	Дата		Масштаб	Стадия	Лист	Листов
Дизайнер	Шеремет В.Ю.				1: 25	ПП	52	
Заказчик	Кодзасова Е.Д.				Развертки "Санузел 1-го этажа"			
Разработал	Кондрашенкова С.В.							
Проверил	Тюрина А.В.							




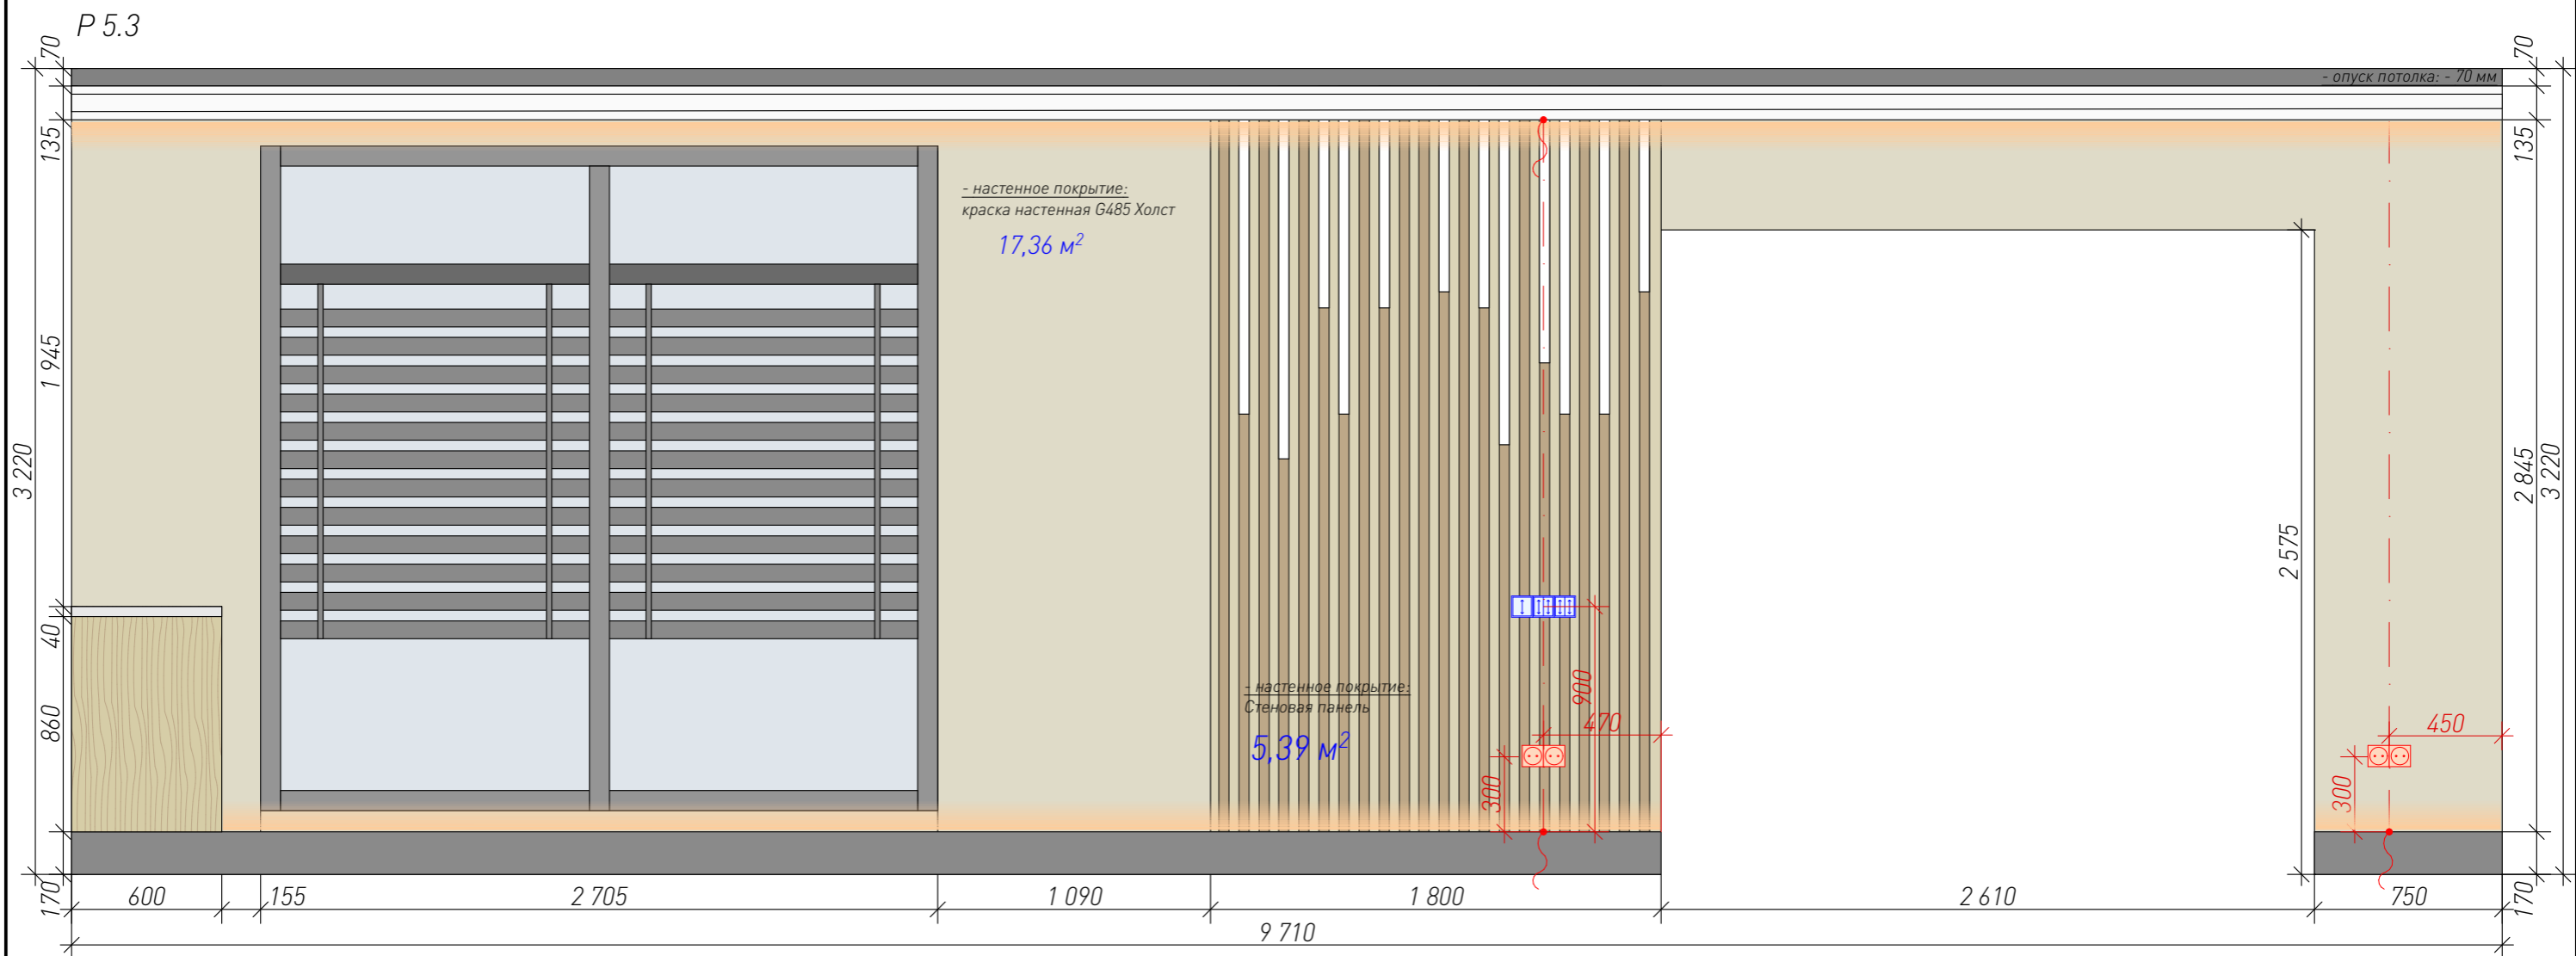

P 5.4



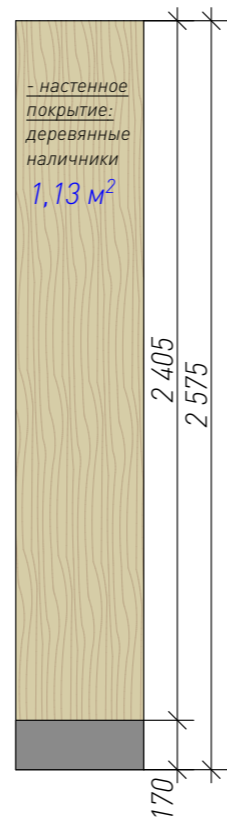


P 5.5


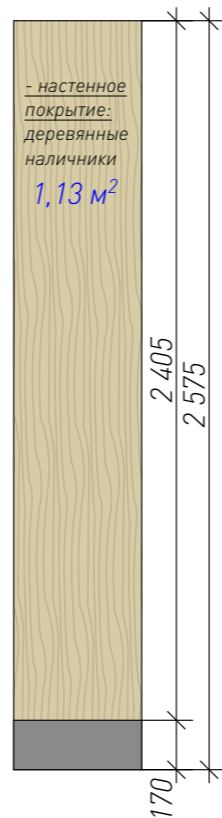


Дизайн-проект дома			Московская область, д. Лугино, ул. Солнечная, "Лугино парк"				
	Подпись	Дата		Масштаб	Стадия	Лист	Листов
Дизайнер	Шеремет В.Ю.			1: 25	ПП	54	
Заказчик	Кодзасова Е.Д.			Развертки P.5.3 "Кухня-гостиная"			
Разработал	Кондрашенкова С.В.						
Проверил	Тюрина А.В.						





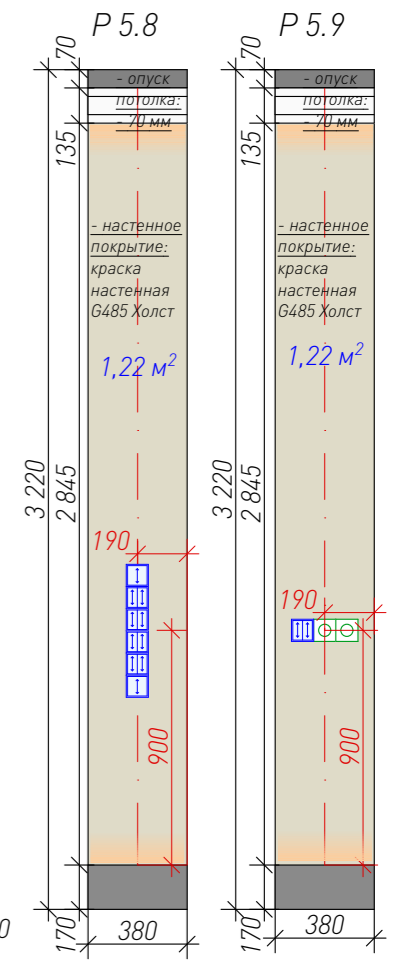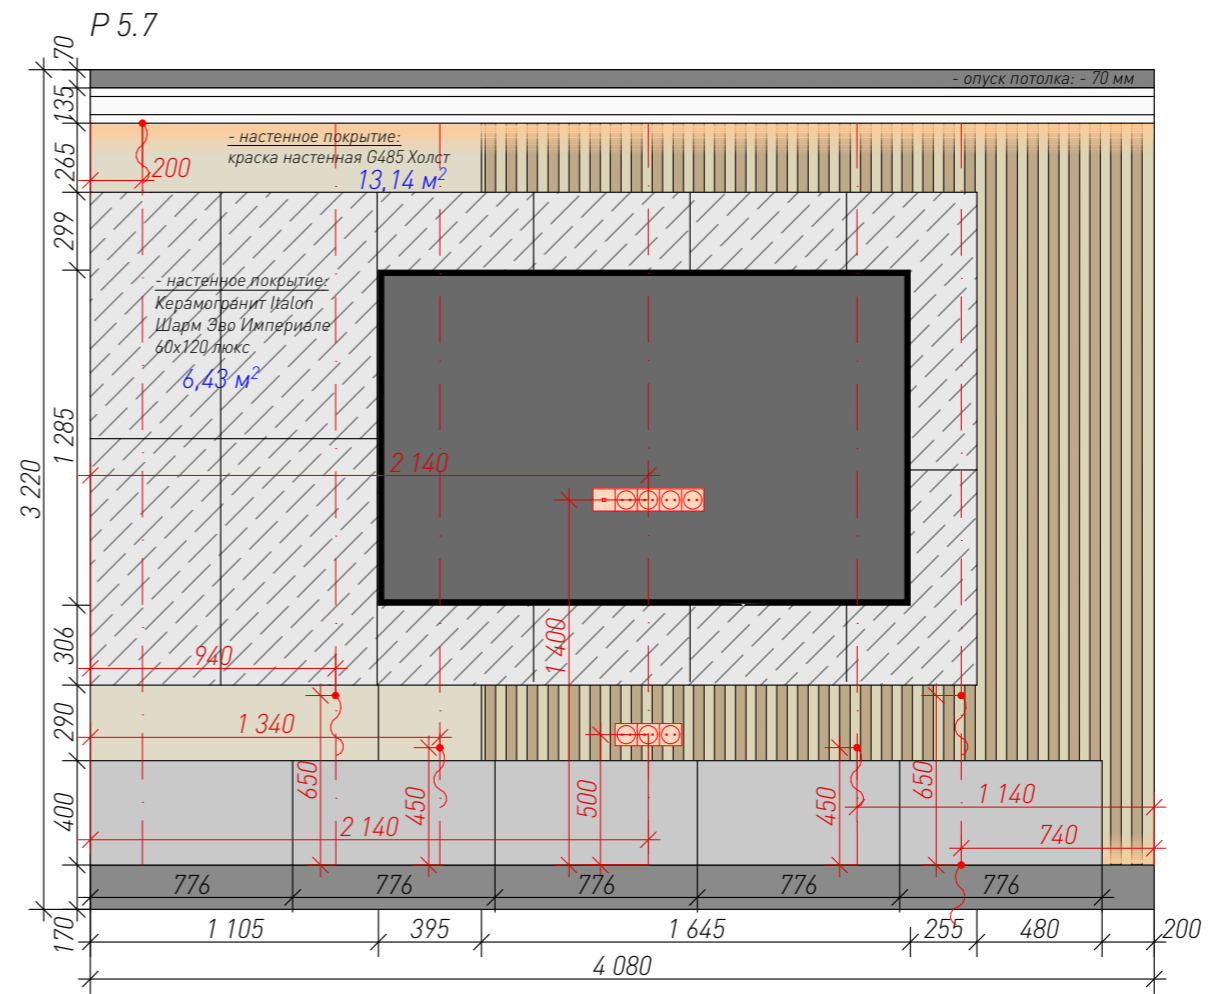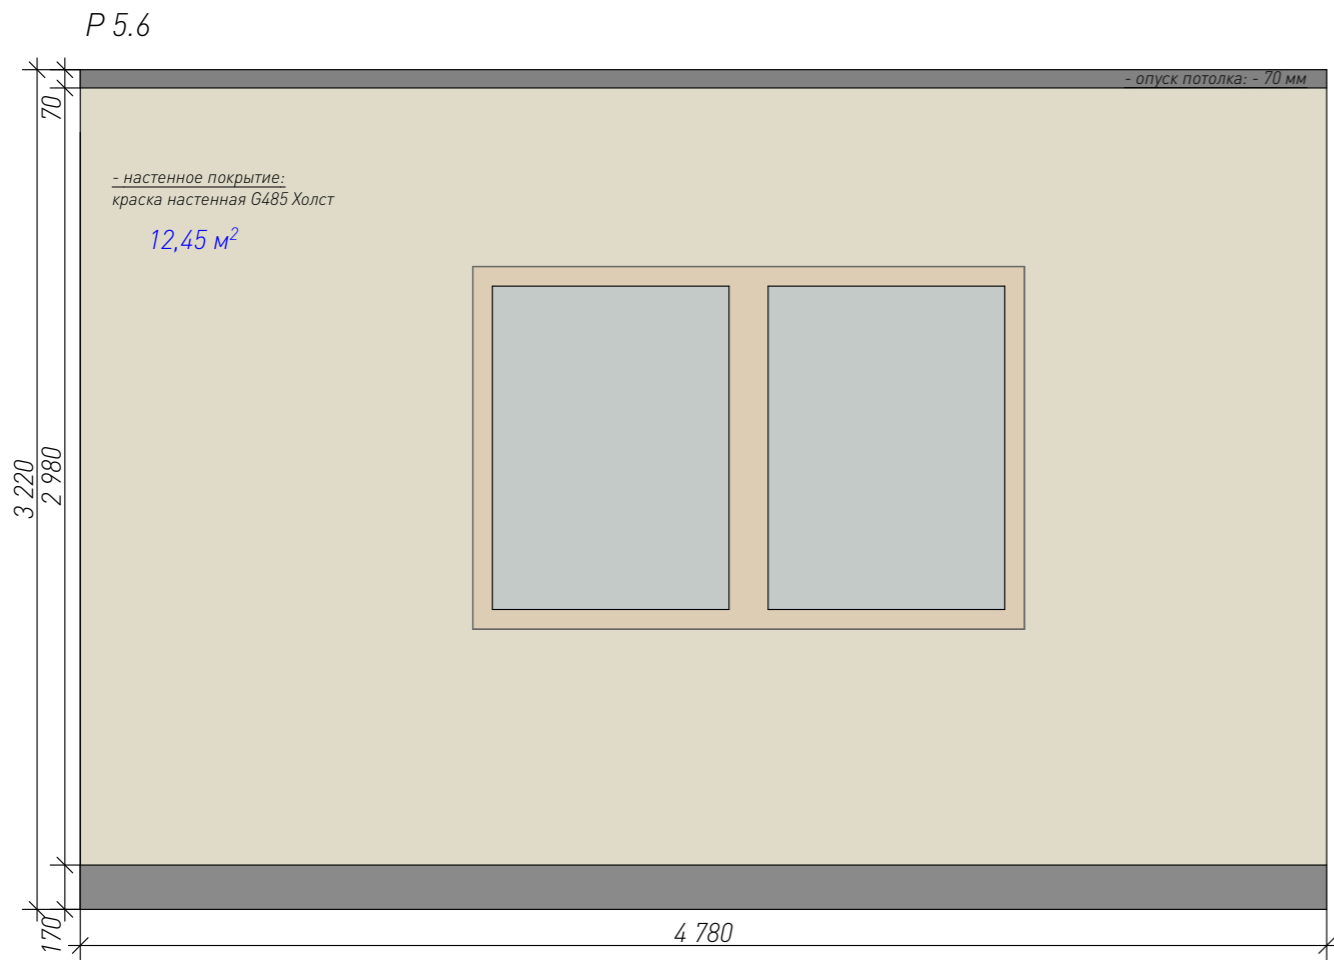



Дизайн-проект дома			Московская область, д. Лугинино, ул. Солнечная, "Лугинино парк"				
	Подпись	Дата	<b>MED</b> <sup>2</sup>	Масштаб	Стадия	Лист	Листов
Дизайнер	Шерemet В.Ю.			1: 25	ПП	55	
Заказчик	Кодзасова Е.Д.			Развертки P.5.4 - P.5.7 "Гостиная"			
Разработал	Кондрашенкова С.В.						
Проверил	Тюрина А.В.						

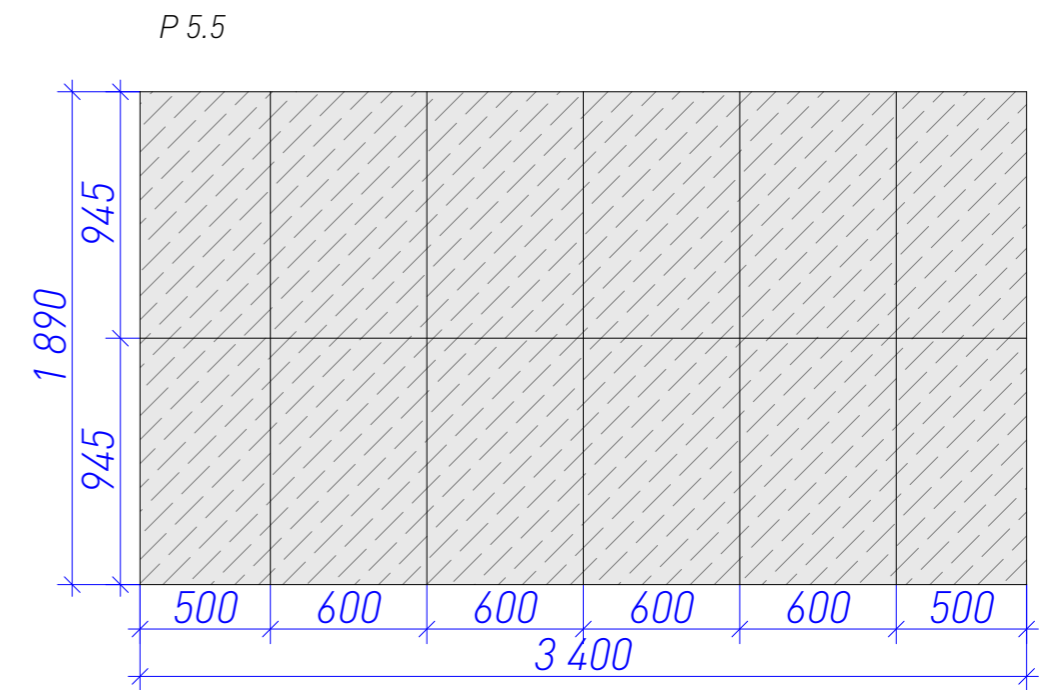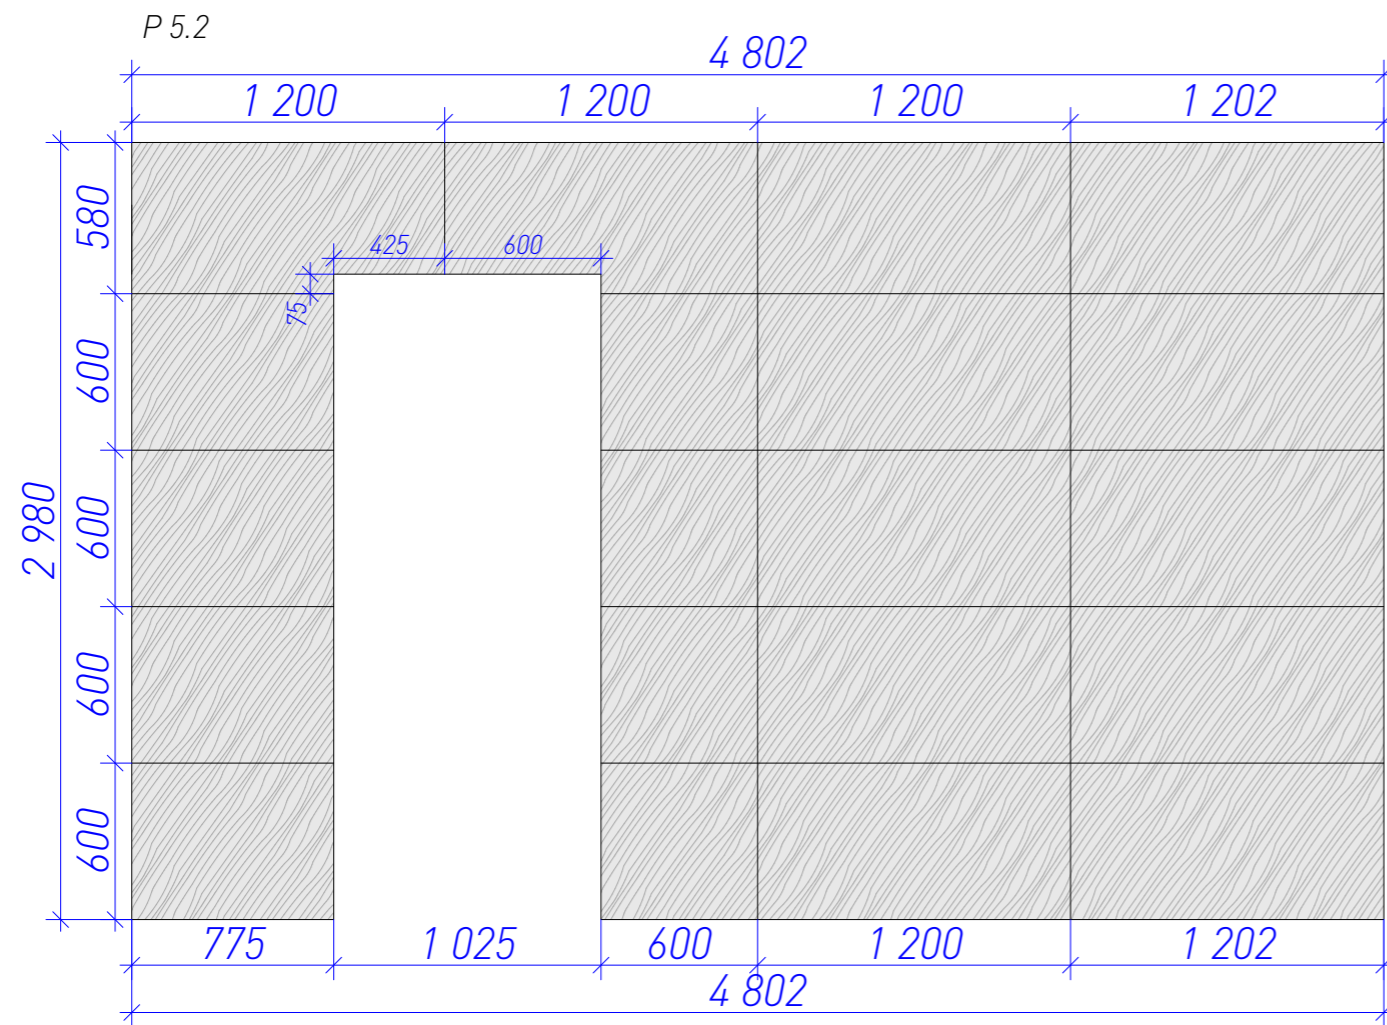



Дизайн-проект дома				Московская область, д. Лугинино, ул. Солнечная, "Лугинино парк"				
		Подпись	Дата		Масштаб	Стадия	Лист	Листов
Дизайнер	Шеремет В.Ю.				1: 25	ПП	56	
Заказчик	Кодзасова Е.Д.				Развёртки "Гостиная"			
Разработал	Кондрашенкова С.В.							
Проверил	Тюрина А.В.							

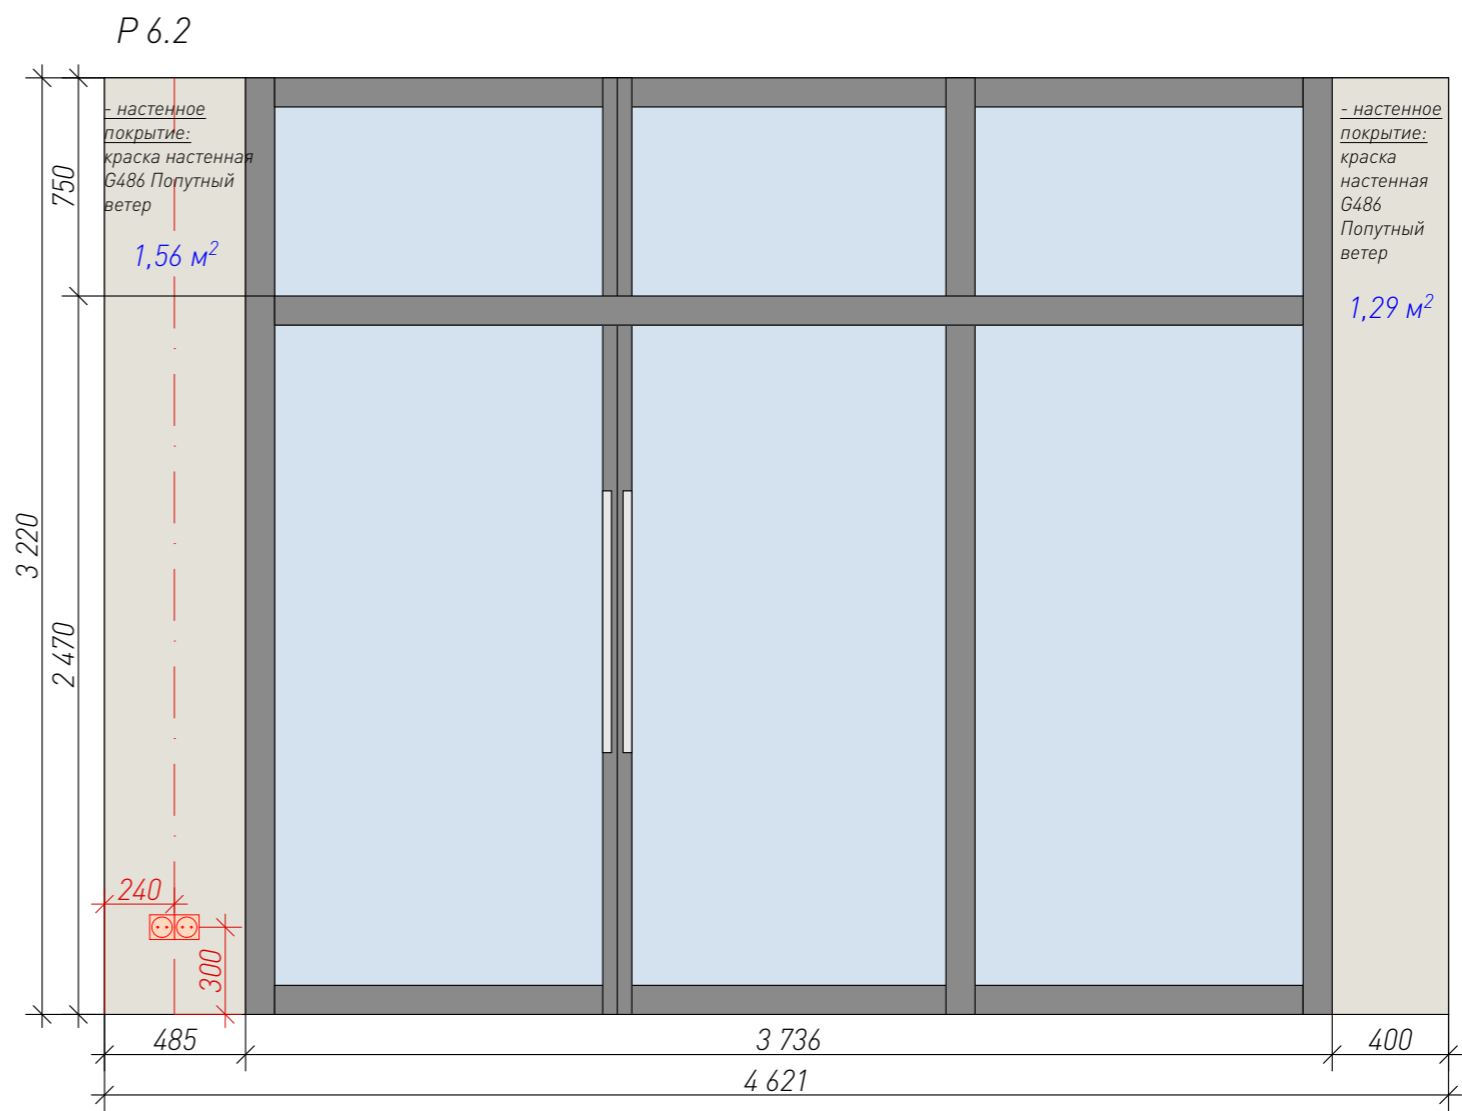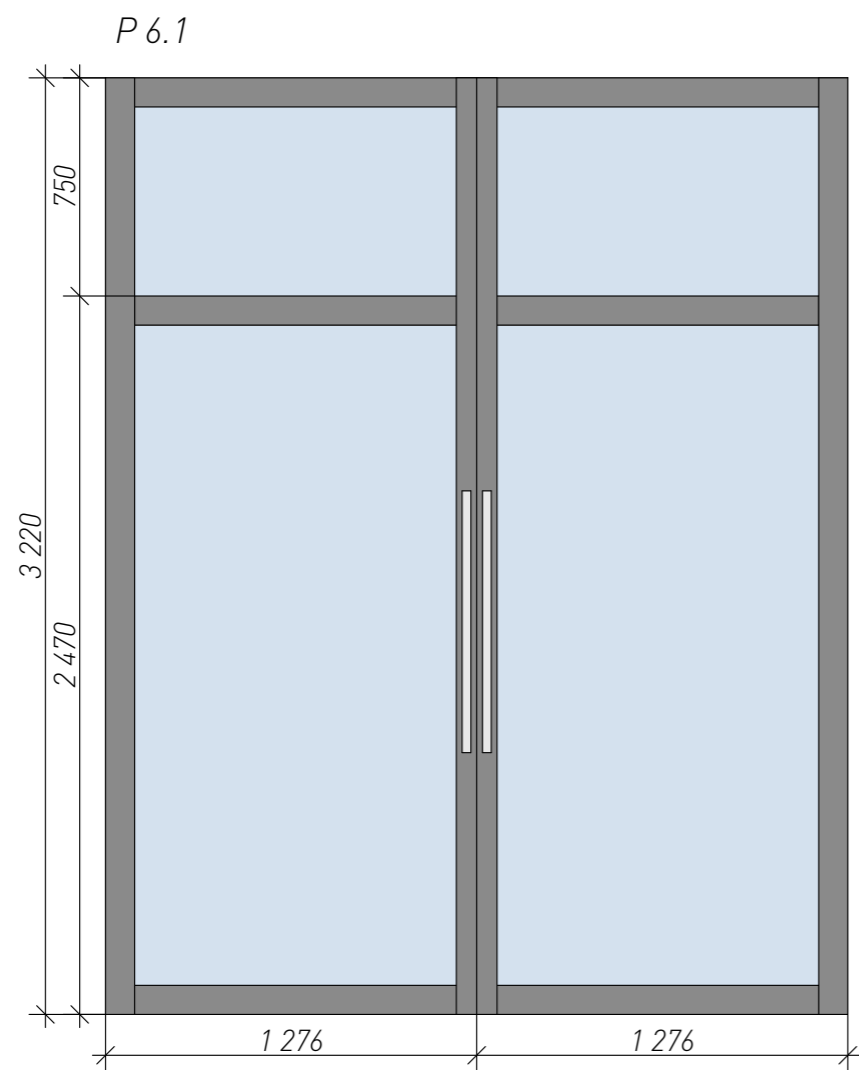


Дизайн-проект дома			Московская область, д. Лугинино, ул. Солнечная, "Лугинино парк"				
	Подпись	Дата	MëD <sup>2</sup>	Масштаб	Стадия	Лист	Листов
Дизайнер	Шеремет В.Ю.			1: 25	ПП	57	
Заказчик	Кодзасова Е.Д.			Развертки Р.6.1 - Р.6.2 "Столовая"			
Разработал	Кондрашенкова С.В.						
Проверил	Тюрина А.В.						

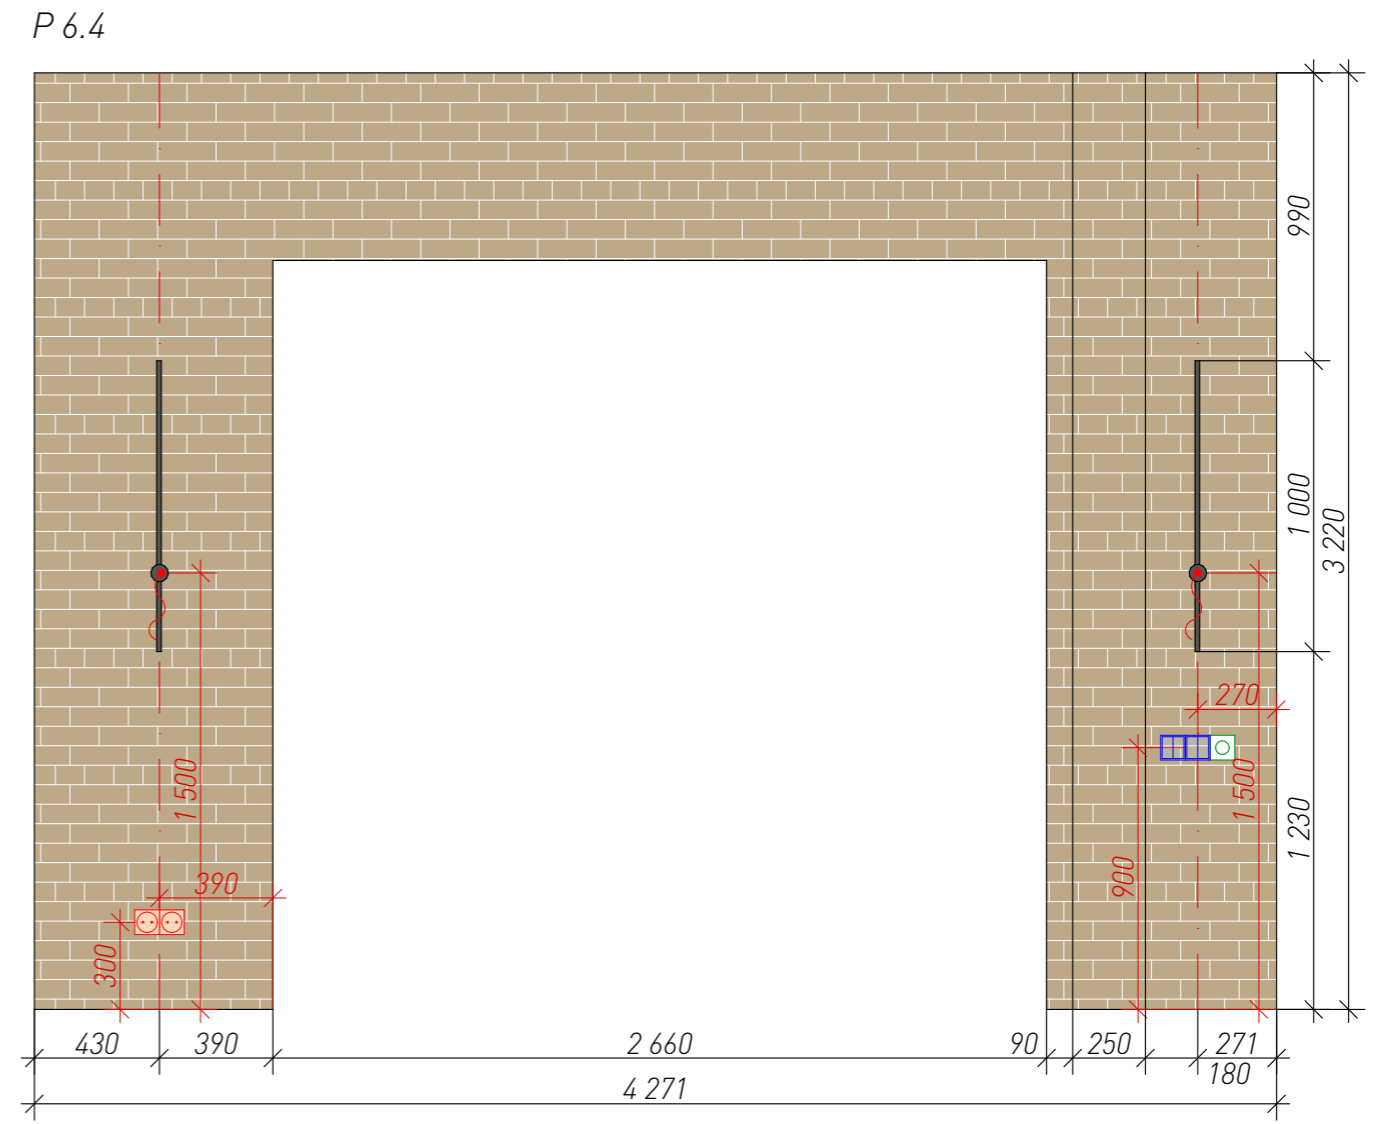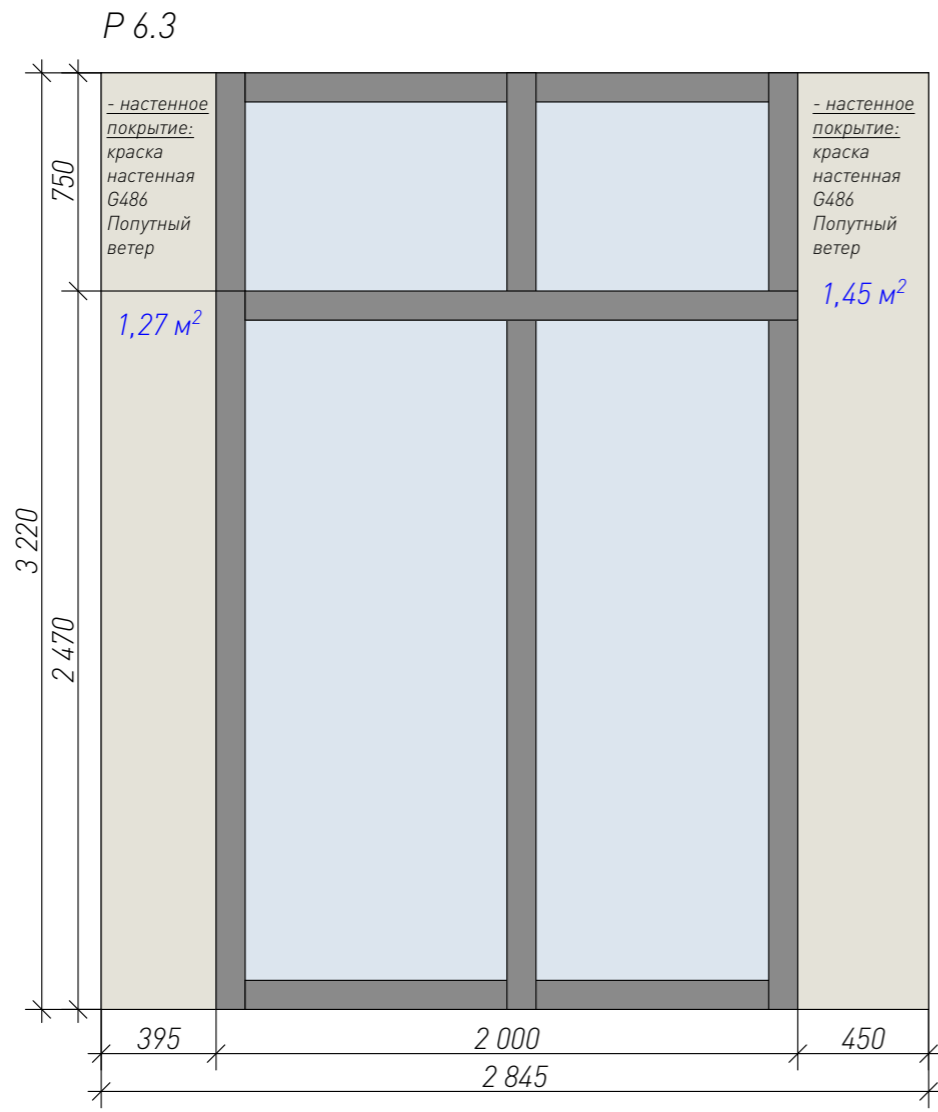



Дизайн-проект дома			Московская область, д. Лугинино, ул. Солнечная, "Лугинино парк"				
	Подпись	Дата		Масштаб	Стадия	Лист	Листов
Дизайнер	Шерemet В.Ю.			1: 25	ПП	58	
Заказчик	Кодзасова Е.Д.			Развертки P.6.3-P.6.4 "Столовая"			
Разработал	Кондрашенкова С.В.						
Проверил	Тюрина А.В.						

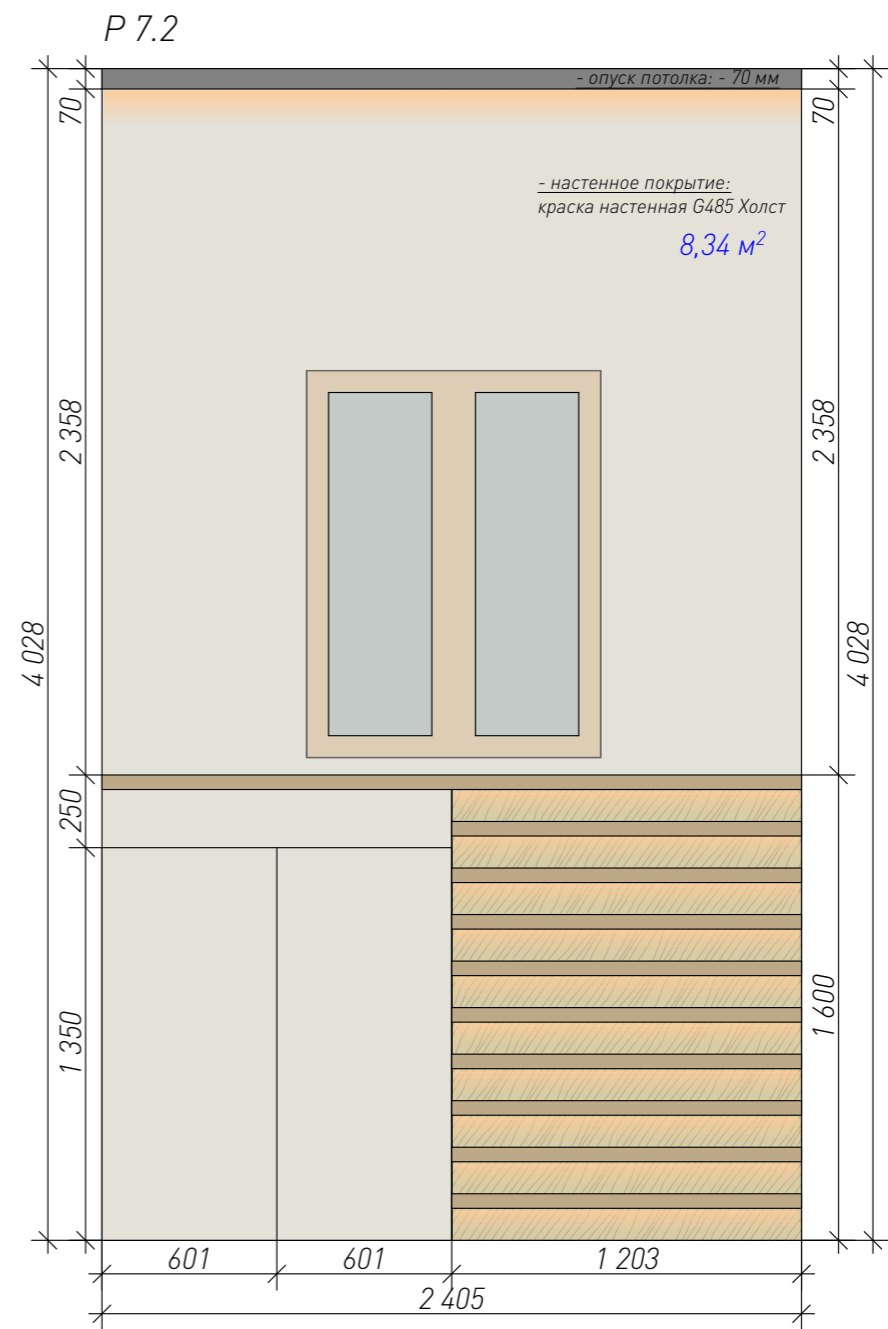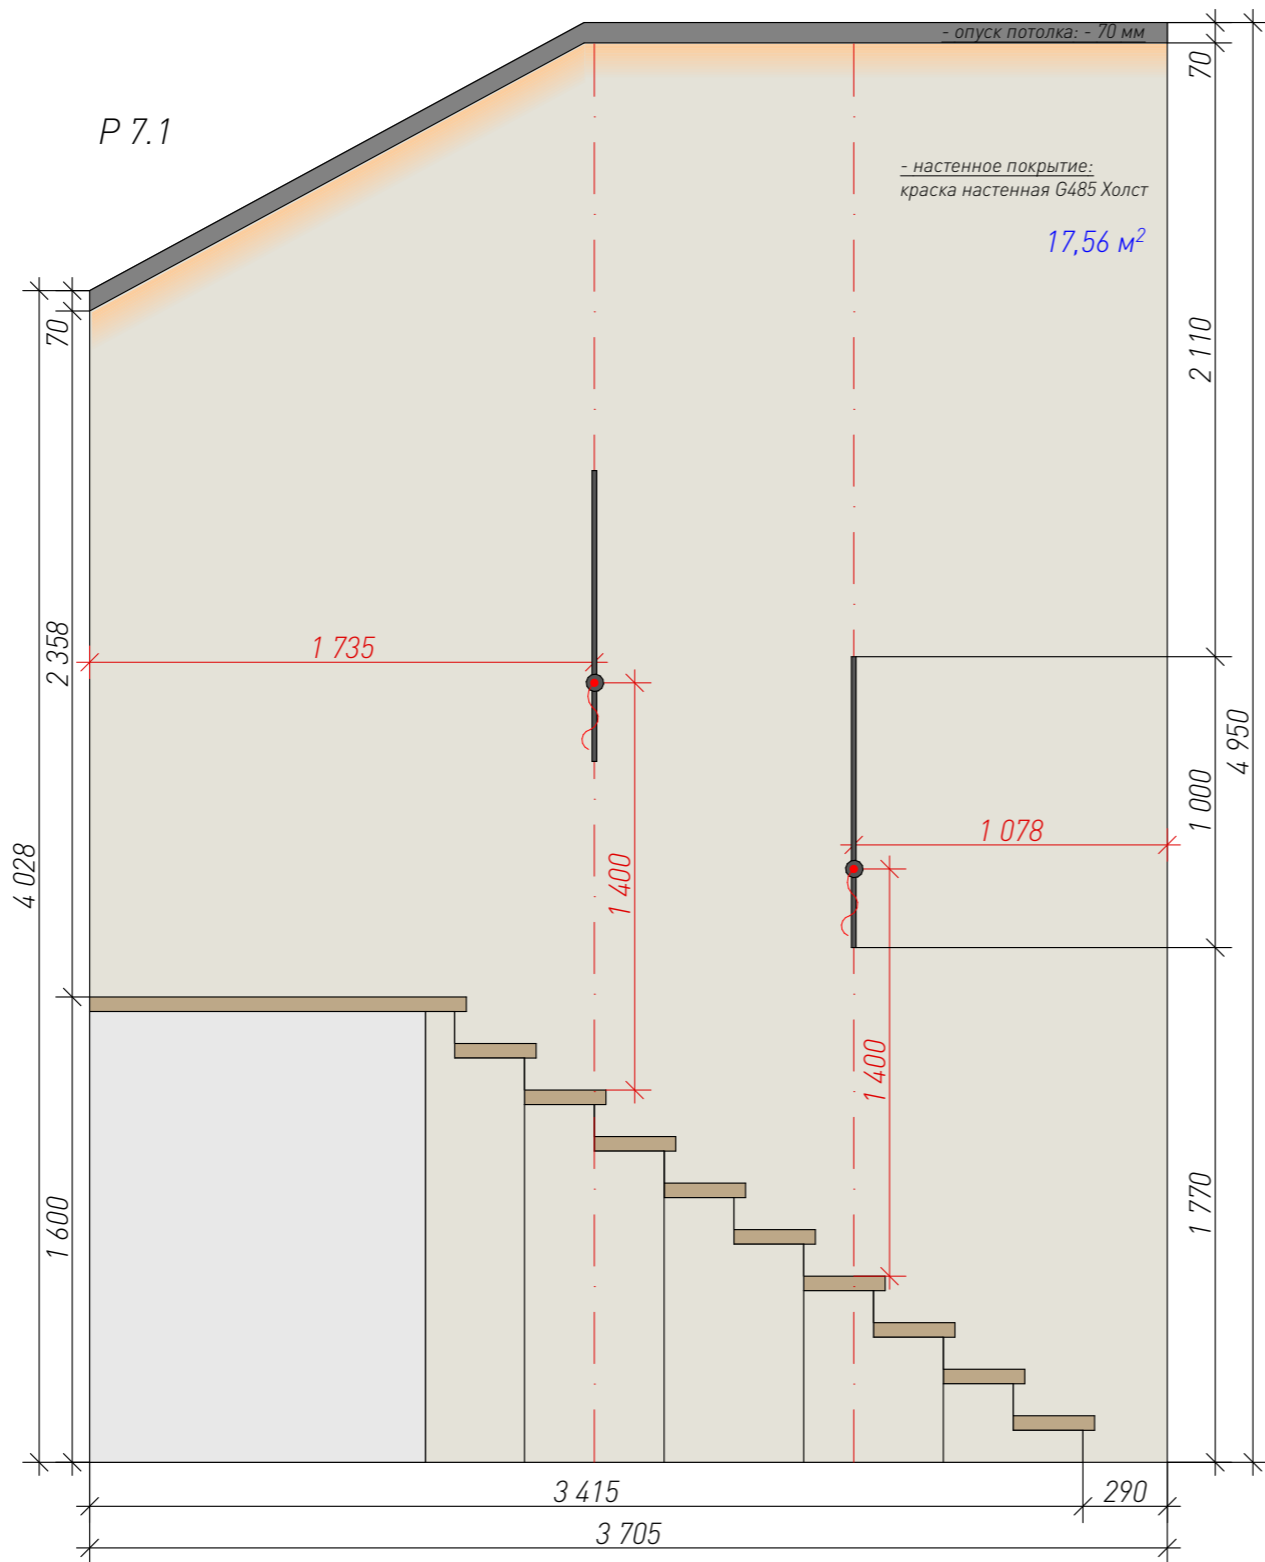

Дизайн-проект дома			Московская область, д. Лугинино, ул. Солнечная, "Лугинино парк"				
	Подпись	Дата	<b>MED<sup>2</sup></b>	Масштаб	Стадия	Лист	Листов
Дизайнер	Шерemet В.Ю.			1: 25	ПП	59	
Заказчик	Кодзасова Е.Д.			Развертки P.7.1-P.7.2 "Коридор"			
Разработал	Кондрашенкова С.В.						
Проверил	Тюрина А.В.						

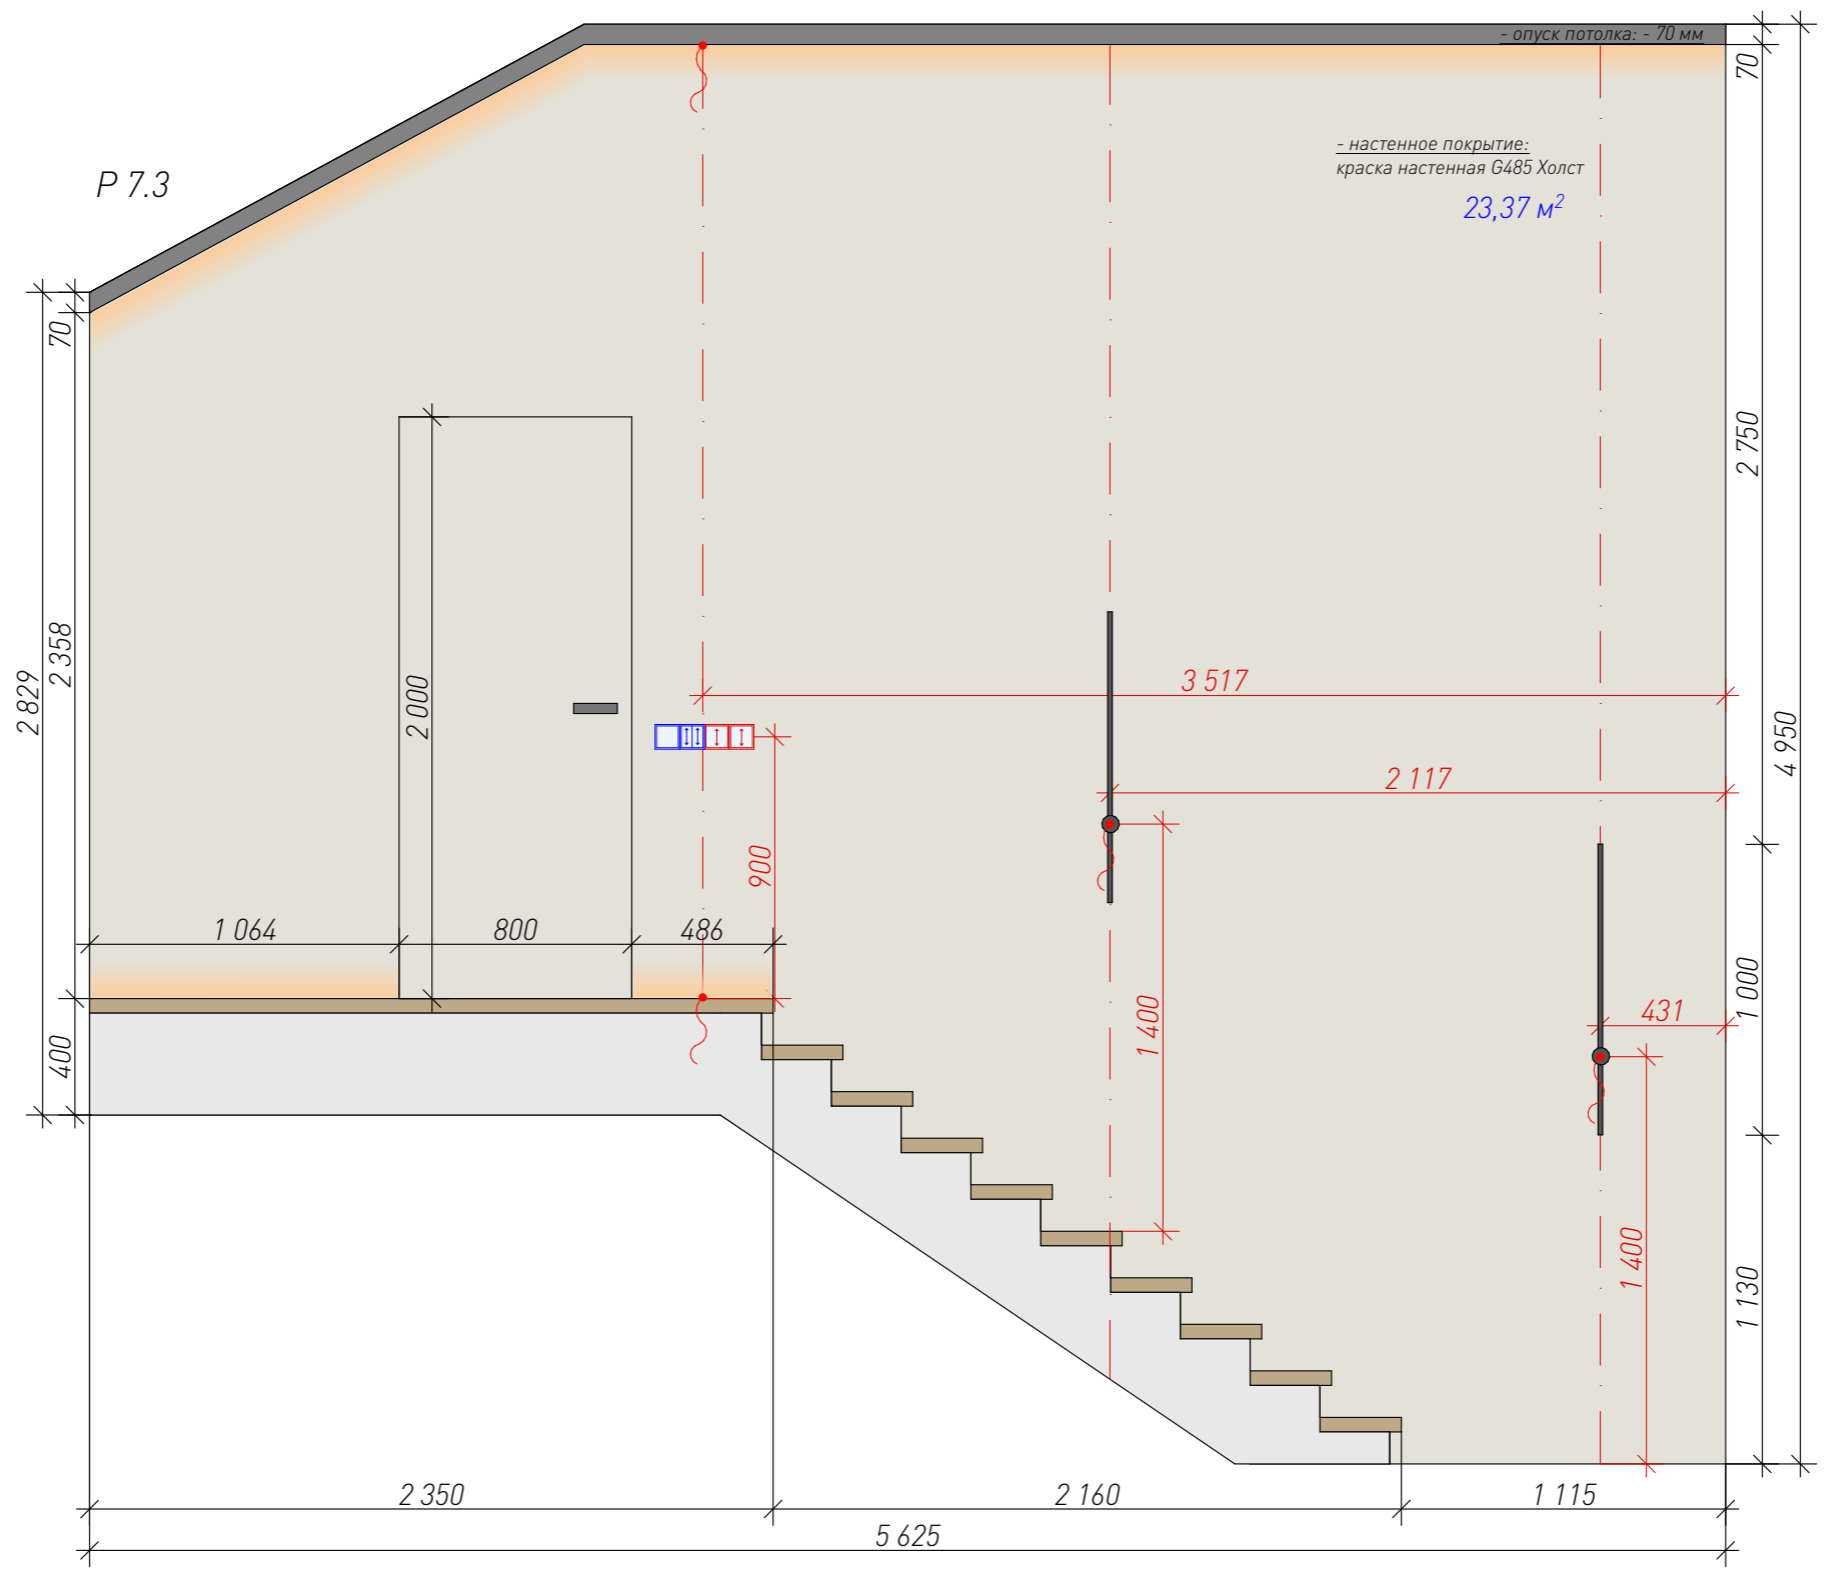


Дизайн-проект дома			Московская область, д. Лугино, ул. Солнечная, "Лугино парк"				
	Подпись	Дата		Масштаб	Стадия	Лист	Листов
Дизайнер	Шерemet В.Ю.			1: 25	ПП	60	
Заказчик	Кодзасова Е.Д.			Развертки Р.7.3 "Коридор"			
Разработал	Кондрашенкова С.В.						
Проверил	Тюрина А.В.						

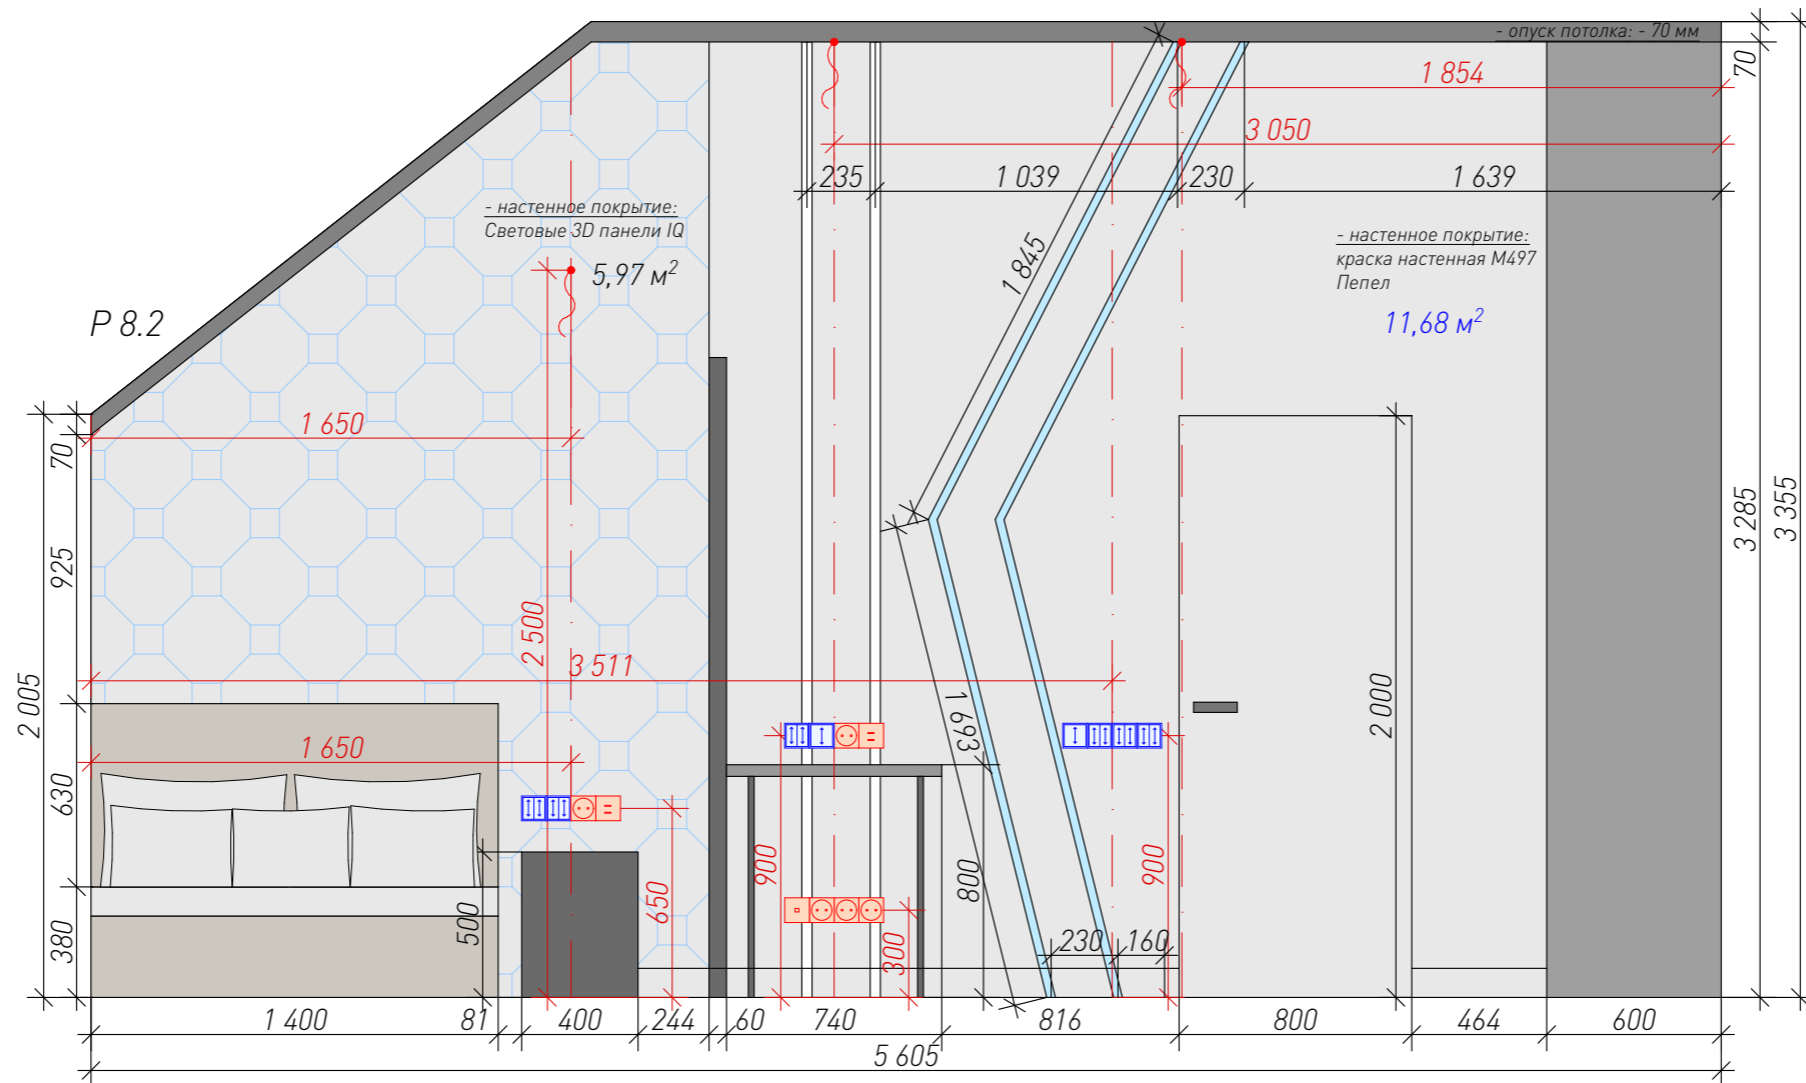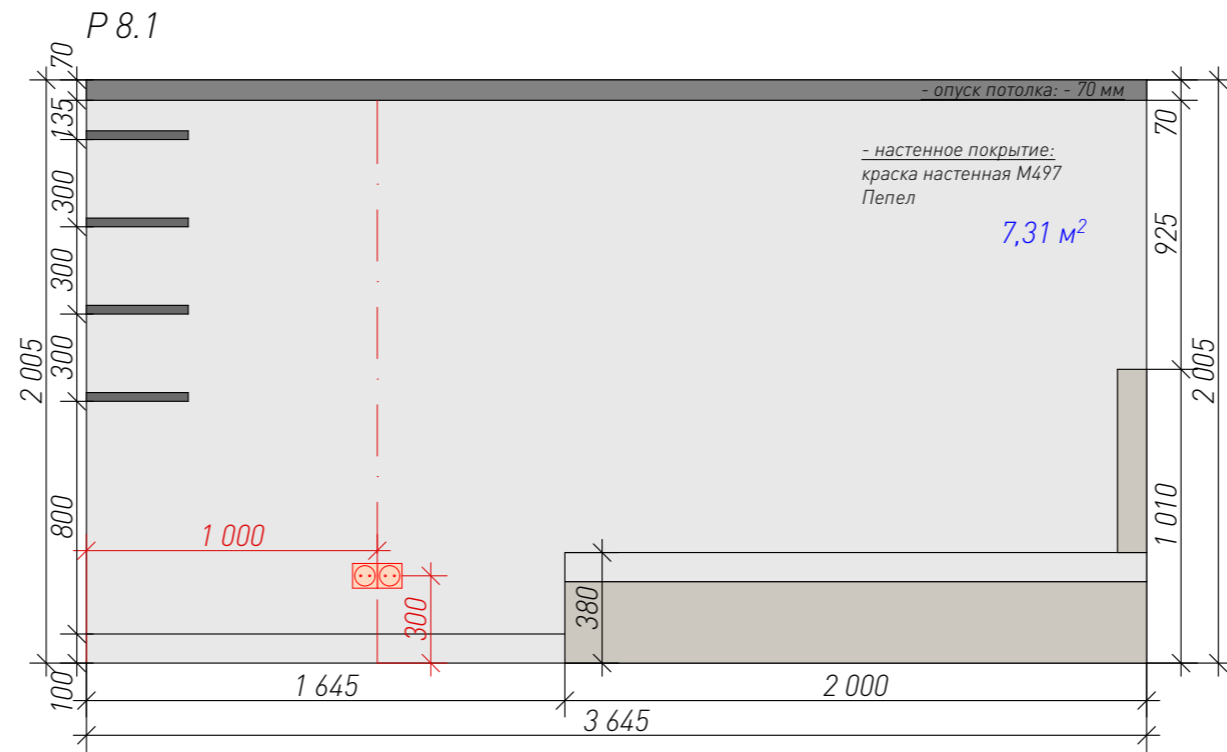



Дизайн-проект дома		Московская область, д. Лугинино, ул. Солнечная, "Лугинино парк"				
Дизайнер	Подпись	Дата	Масштаб	Стадия	Лист	Листов
Шеремет В.Ю.			1:25	ПП	61	
Заказчик	Кодзасова Е.Д.		Развертки Р.8.1-Р.8.2 "Детская №1"			
Разработал	Кондрашенкова С.В.					
Проверил	Тюрина А.В.					

MED<sup>2</sup>





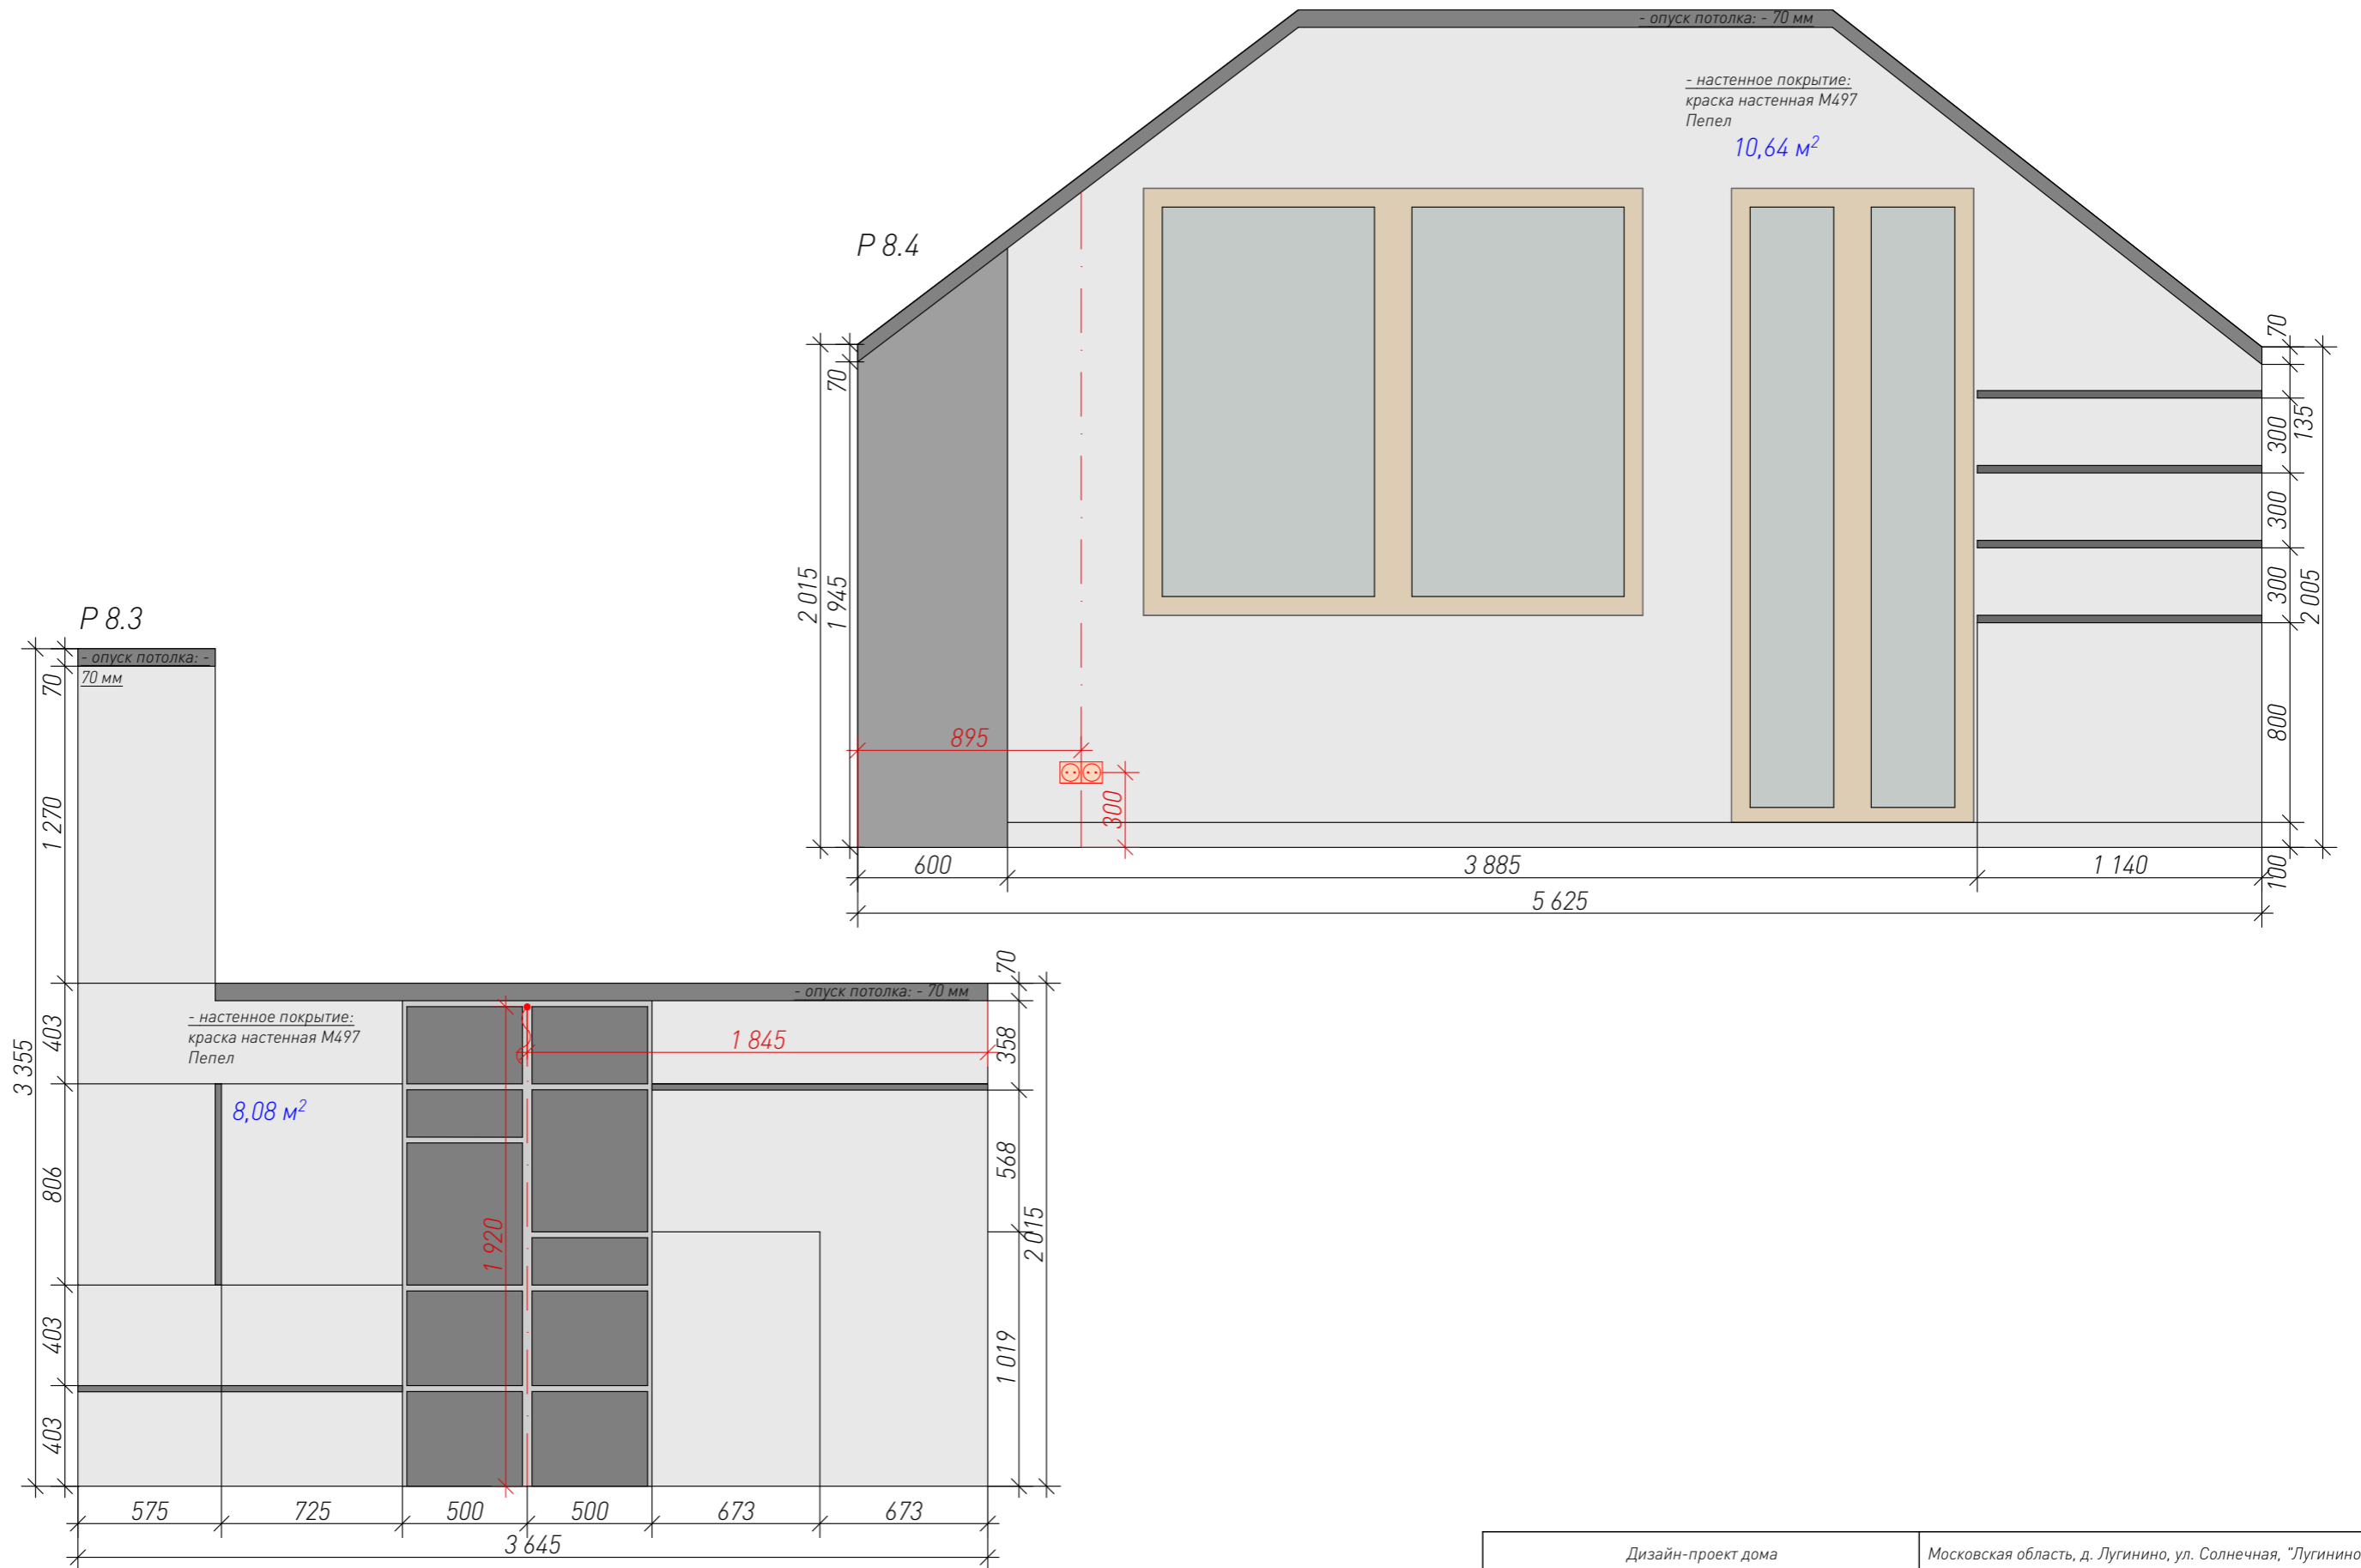



Дизайн-проект дома			Московская область, д. Лугинино, ул. Солнечная, "Лугинино парк"				
	Подпись	Дата	<b>MED<sup>2</sup></b>	Масштаб	Стадия	Лист	Листов
Дизайнер	Шеремет В.Ю.			1: 25	ПП	62	
Заказчик	Кодзасова Е.Д.			Развертки Р.8.3-Р.8.4 "Детская № 1"			
Разработал	Кондрашенкова С.В.						
Проверил	Тюрина А.В.						

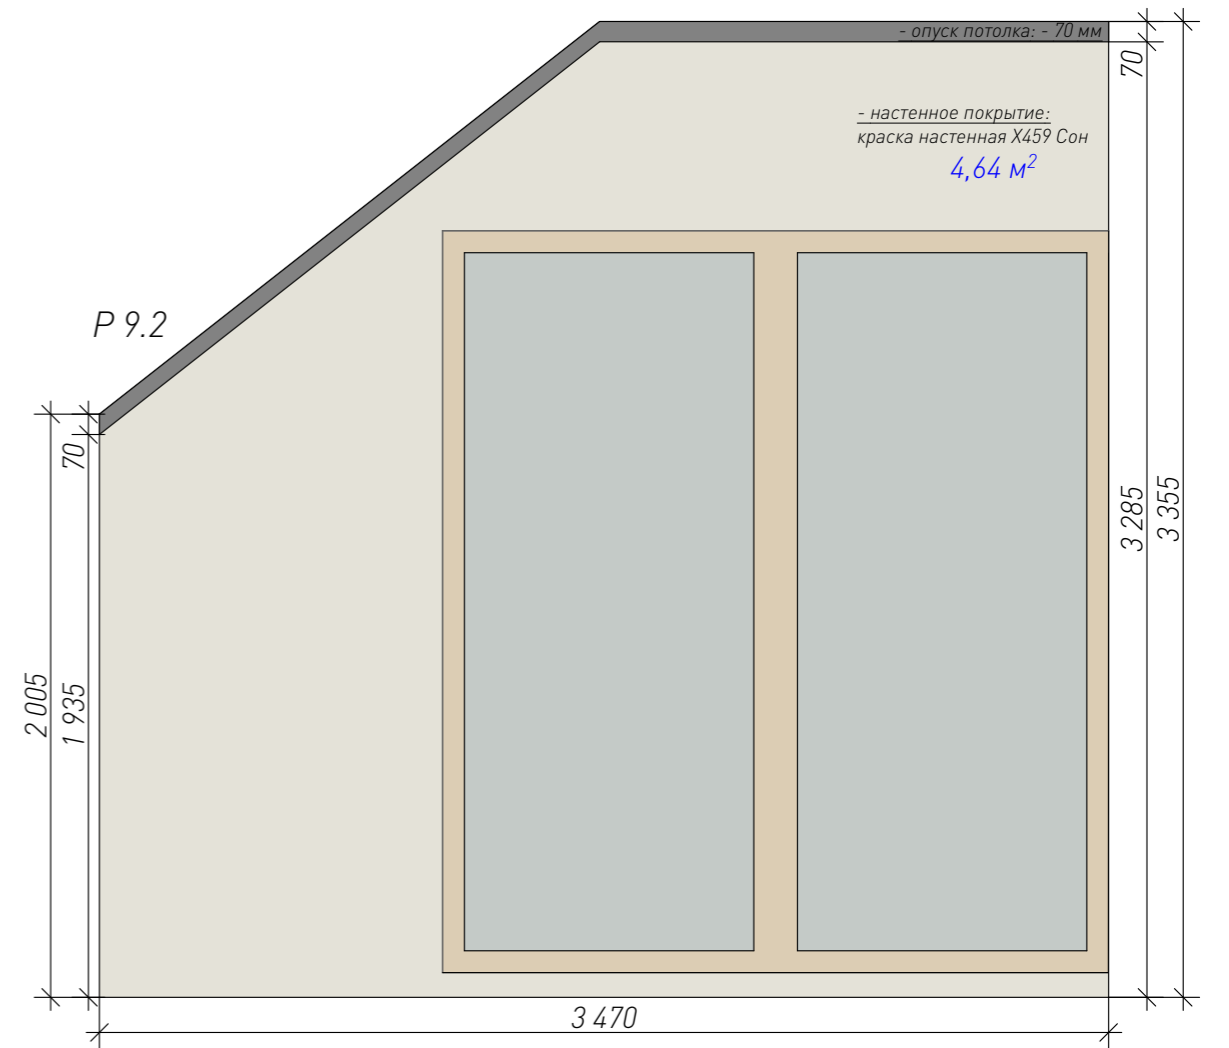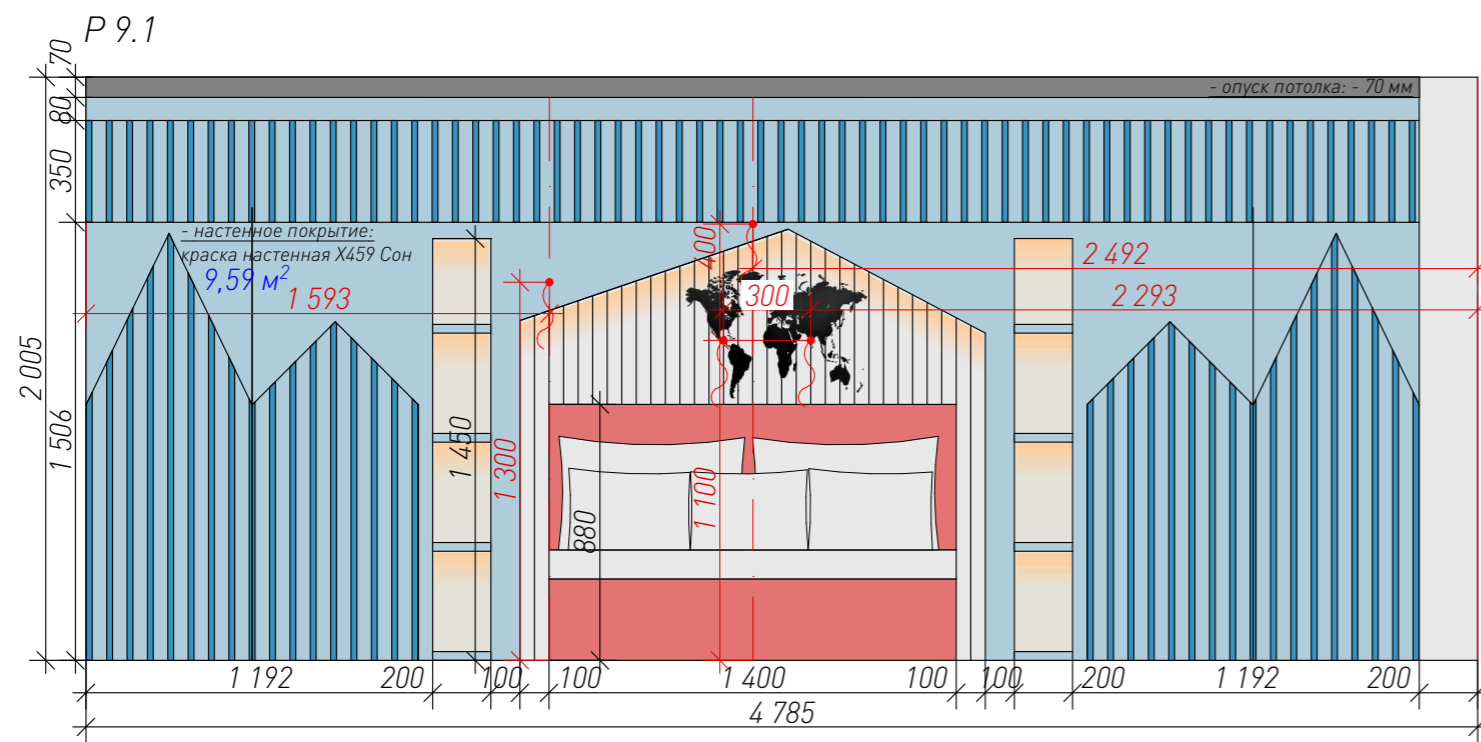

Дизайн-проект дома			Московская область, д. Лугинино, ул. Солнечная, "Лугинино парк"				
	Подпись	Дата	<b>MED<sup>2</sup></b>	Масштаб	Стадия	Лист	Листов
Дизайнер	Шерemet В.Ю.			1: 25	ПП	63	
Заказчик	Кодзасова Е.Д.			Развертки P.9.1-P.9.2 "Детская № 2"			
Разработал	Кондрашенкова С.В.						
Проверил	Тюрина А.В.						

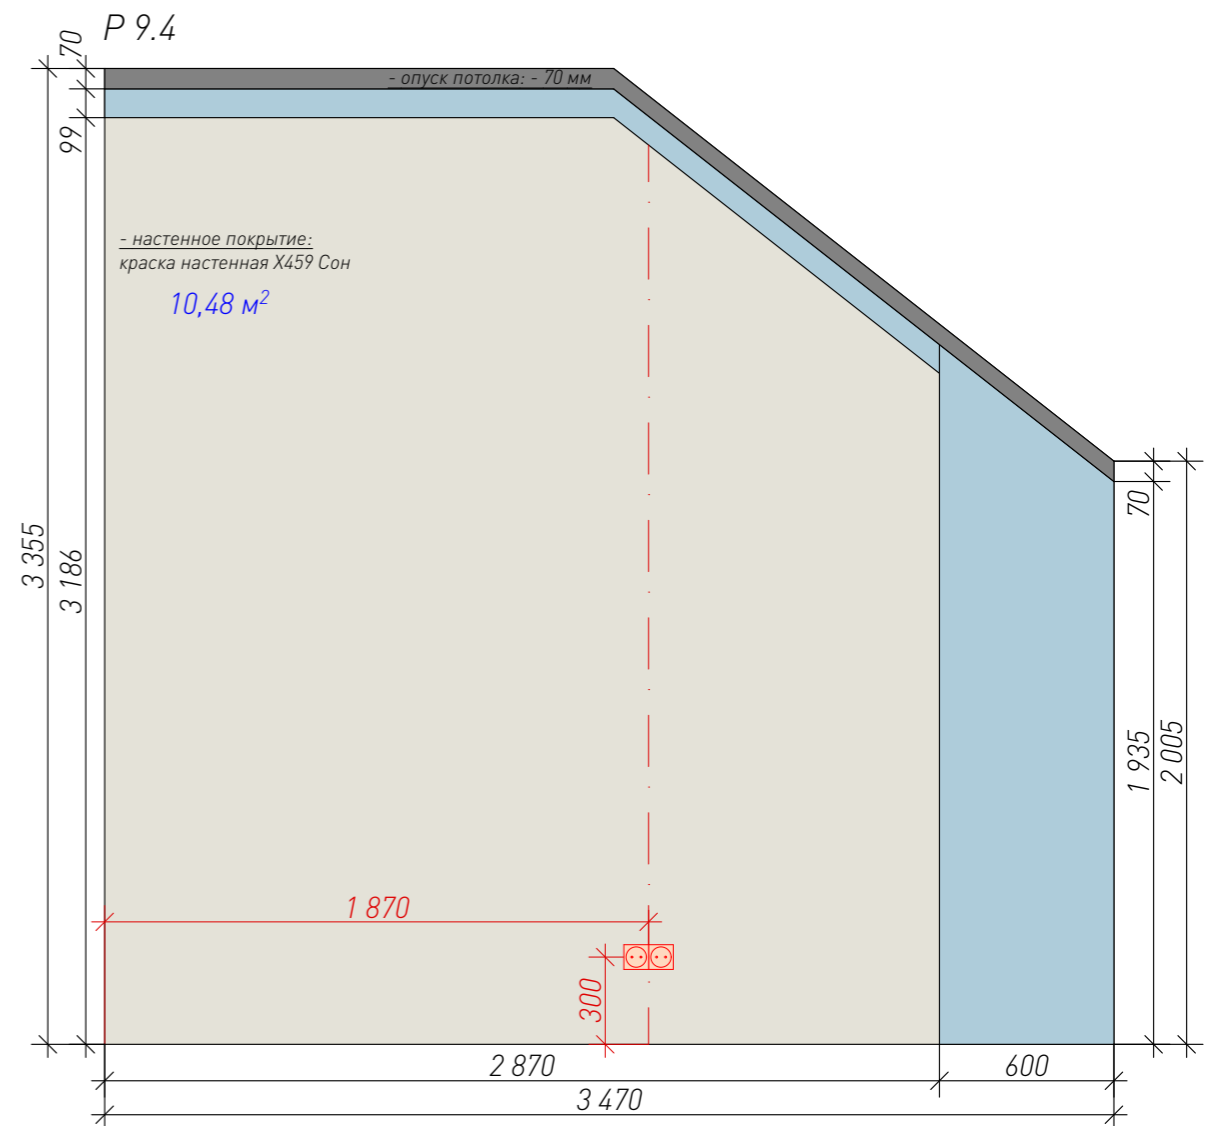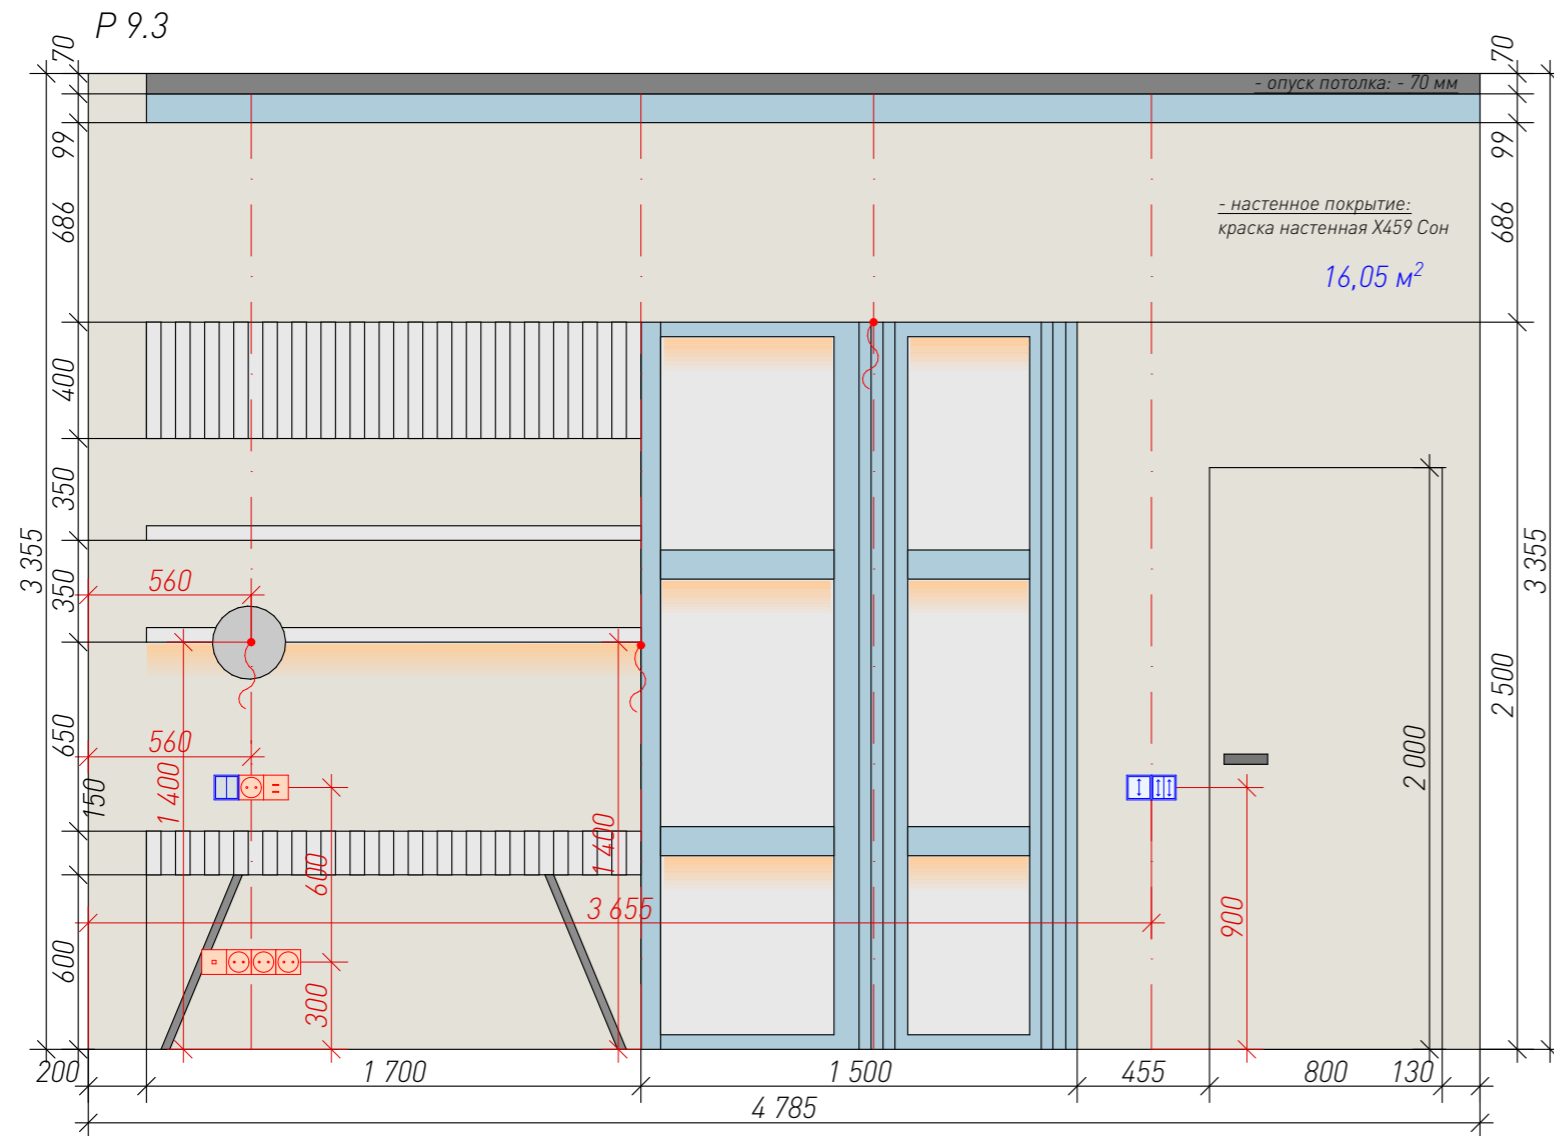


Дизайн-проект дома			Московская область, д. Лугиново, ул. Солнечная, "Лугиново парк"				
	Подпись	Дата	<b>MED<sup>2</sup></b>	Масштаб	Стадия	Лист	Листов
Дизайнер	Шеремет В.Ю.			1: 25	ПП	64	
Заказчик	Кодзасова Е.Д.			Развертки Р.9.3-Р.9.4 "Детская № 2"			
Разработал	Кондрашенкова С.В.						
Проверил	Тюрина А.В.						

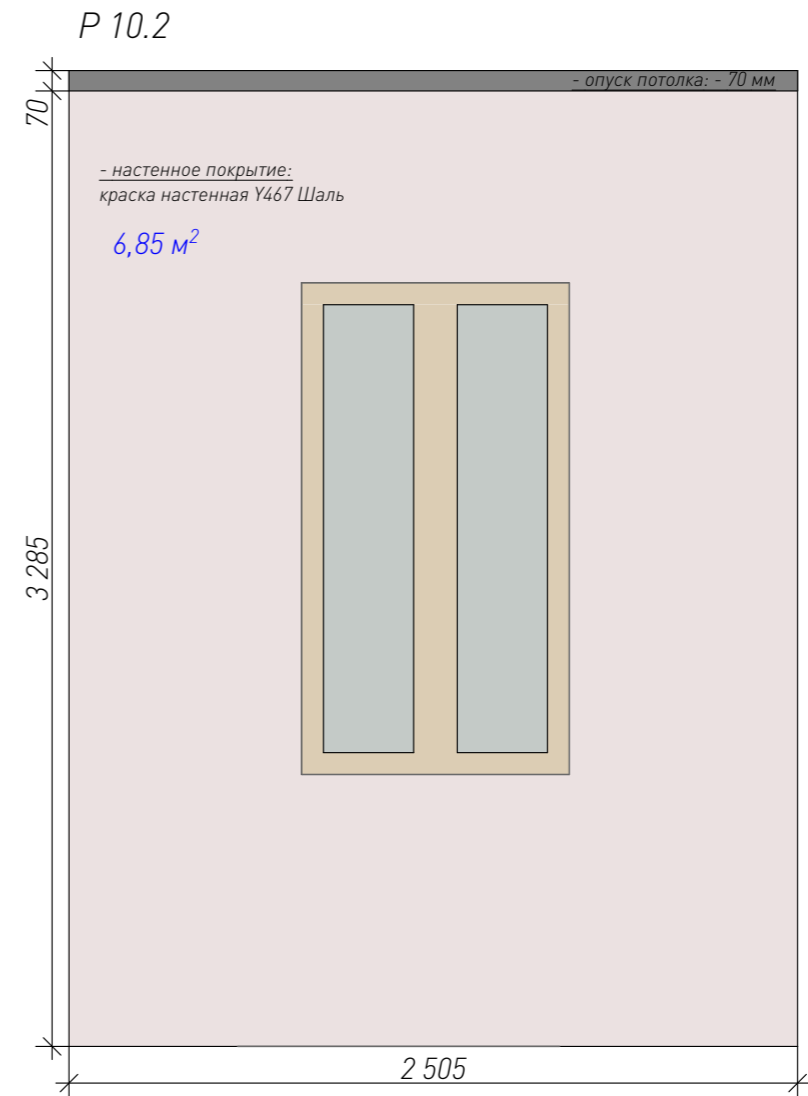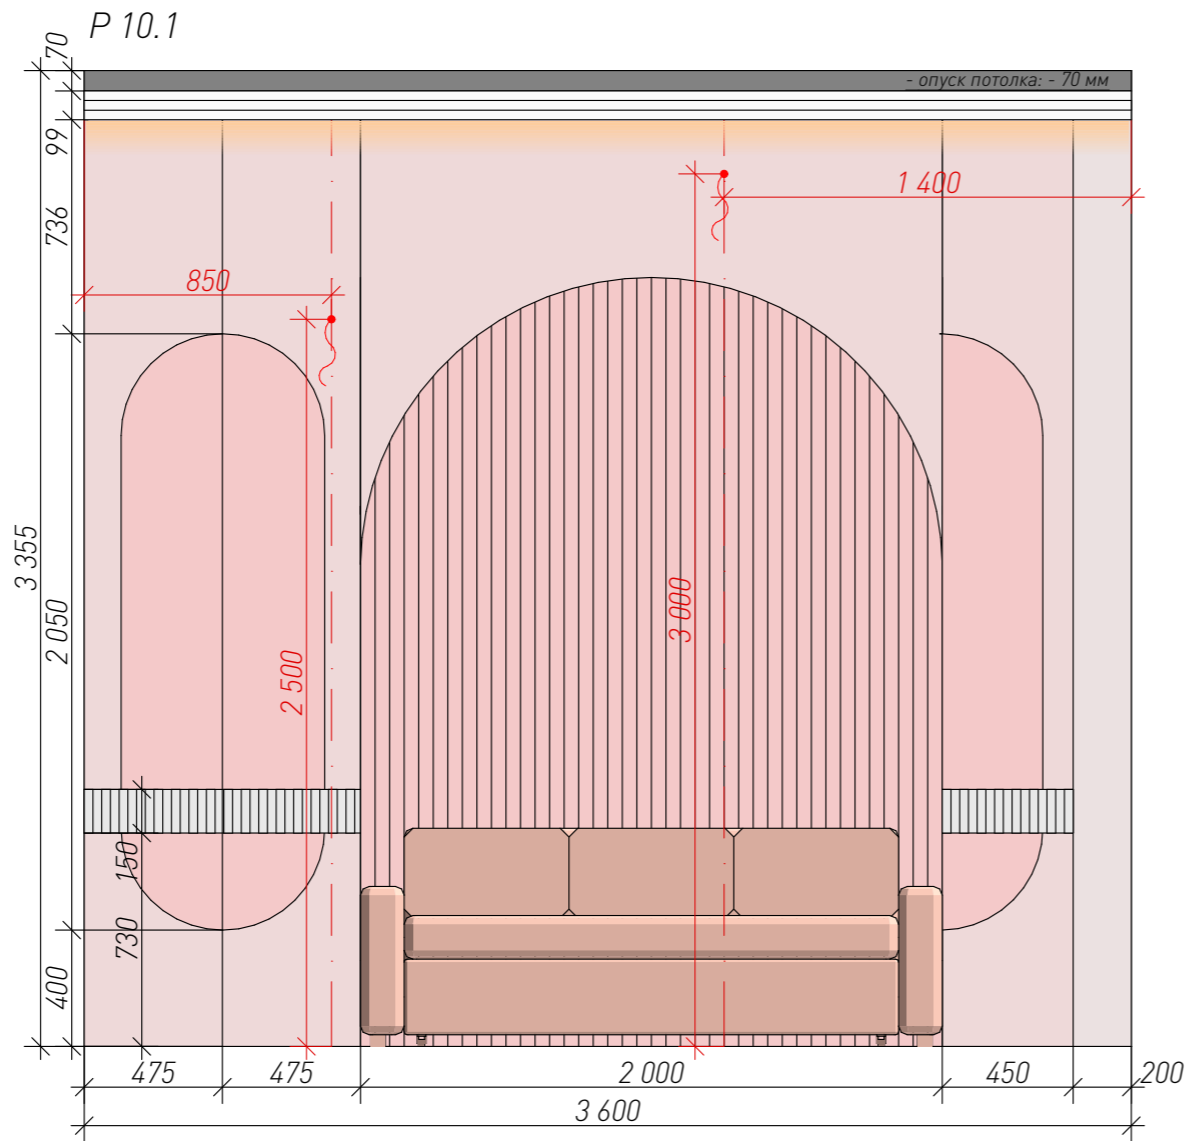


Дизайн-проект дома			Московская область, д. Лугинино, ул. Солнечная, "Лугинино парк"				
	Подпись	Дата		Масштаб	Стадия	Лист	Листов
Дизайнер	Шеремет В.Ю.			1: 25	ПП	65	
Заказчик	Кодзасова Е.Д.			Развертки Р.10.1-Р.10.2			
Разработал	Кондрашенкова С.В.			"Игровая"			
Проверил	Тюрина А.В.						



P 10.3

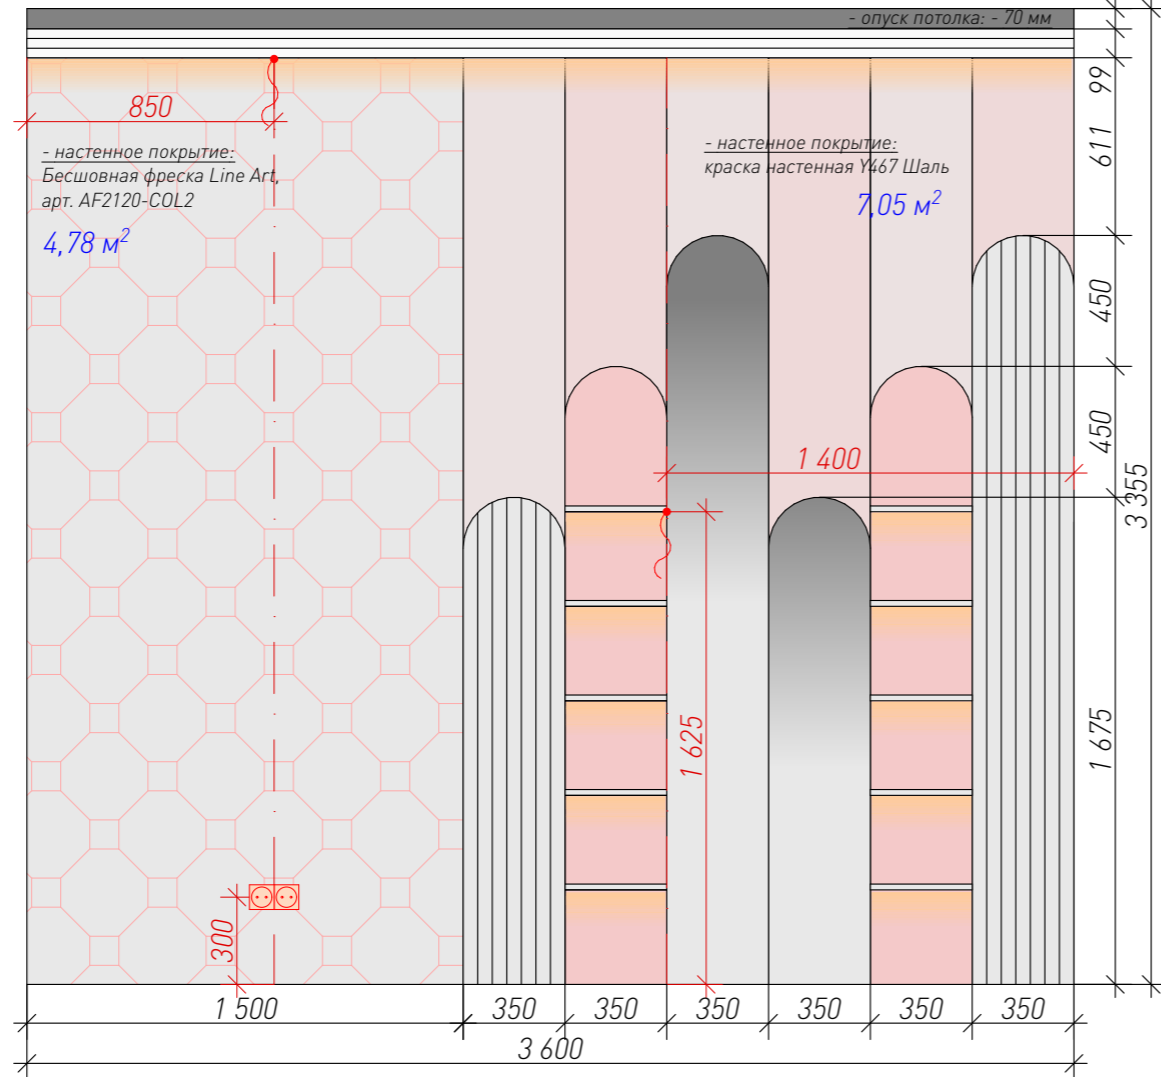



P 10.4

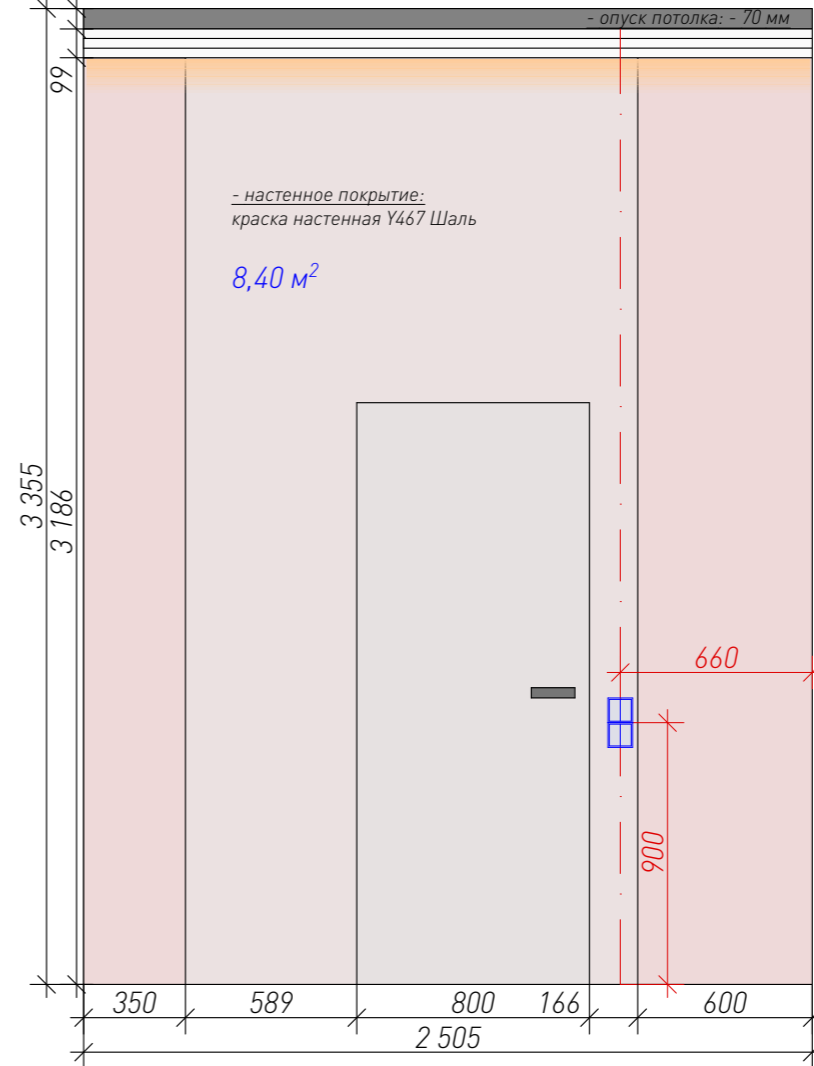

Дизайн-проект дома			Московская область, д. Лугинино, ул. Солнечная, "Лугинино парк"				
	Подпись	Дата		Масштаб	Стадия	Лист	Листов
Дизайнер	Шеремет В.Ю.			1: 25	ПП	66	
Заказчик	Кодзасова Е.Д.			Развертки P.10.3-P.10.4			
Разработал	Кондрашенкова С.В.			"Игровая"			
Проверил	Тюрина А.В.						



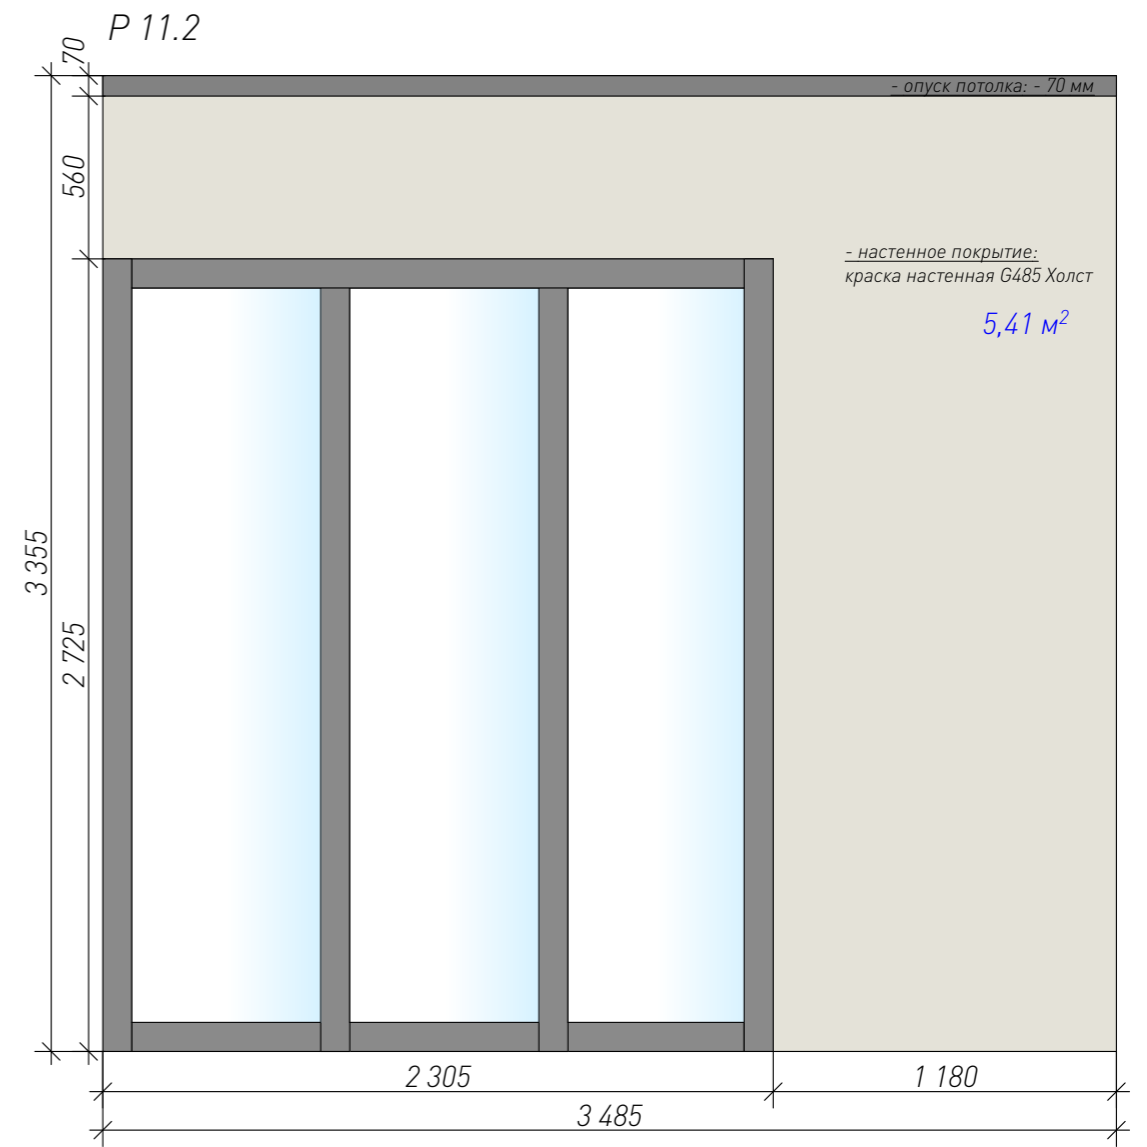
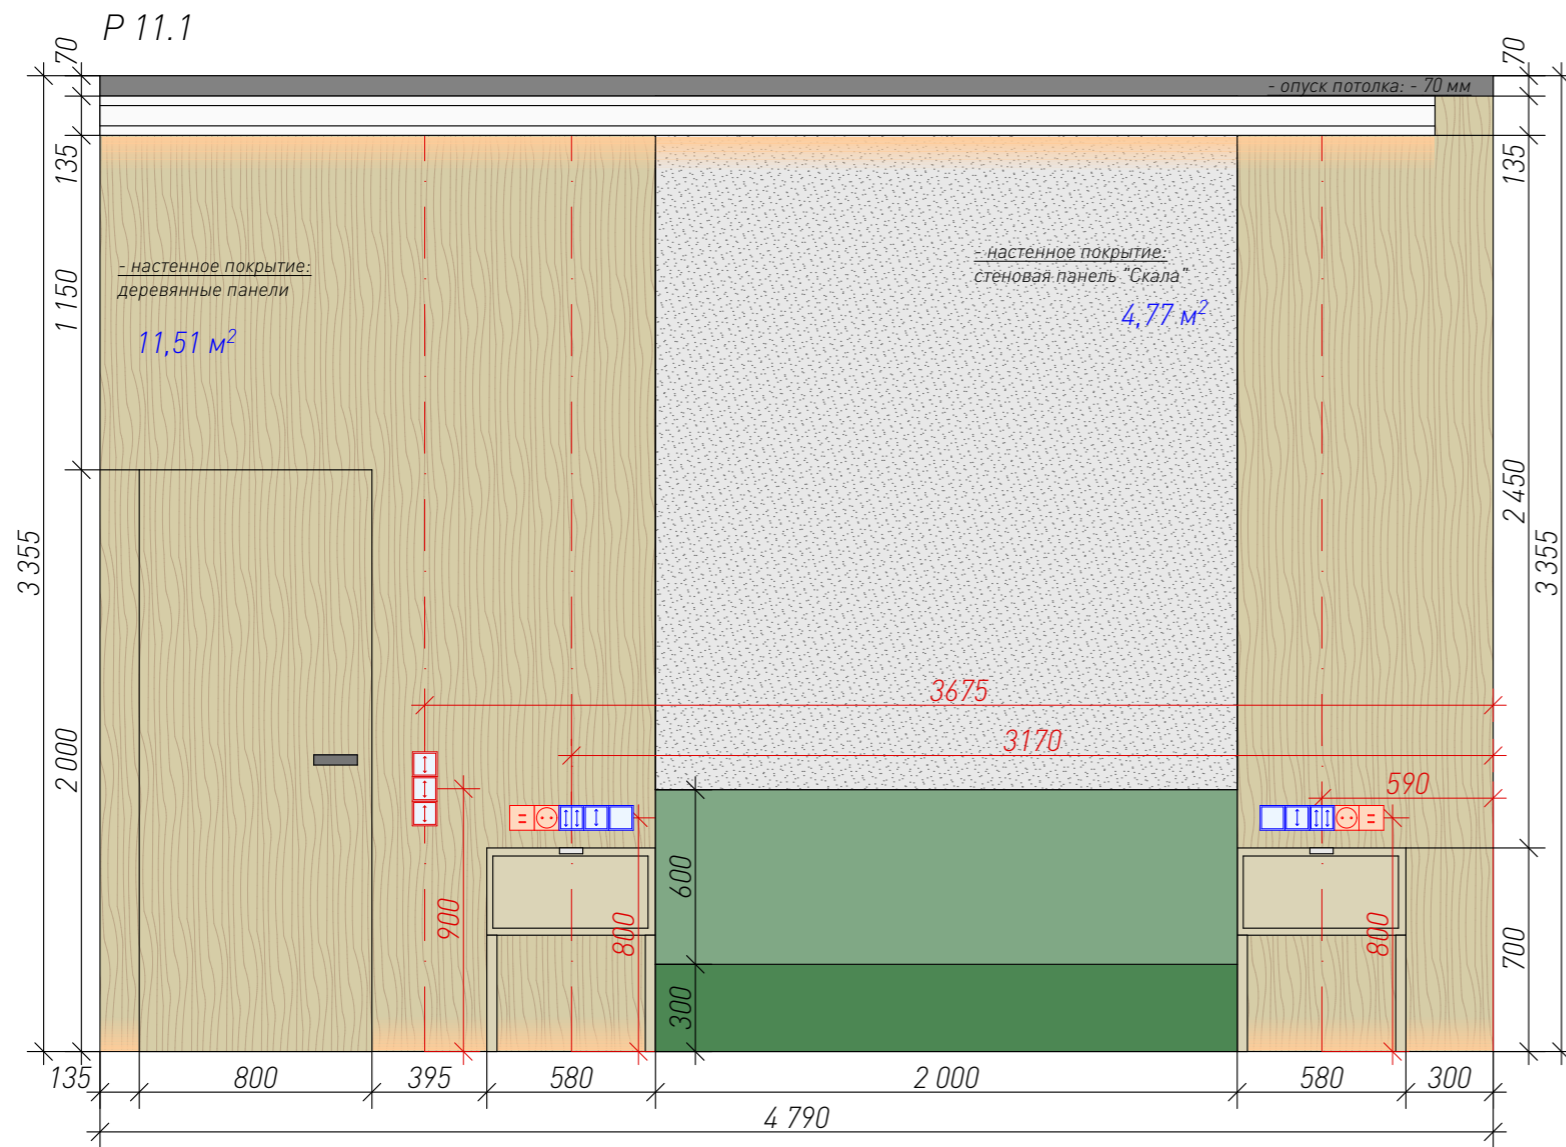


Дизайн-проект дома			Московская область, д. Лугино, ул. Солнечная, "Лугино парк"				
	Подпись	Дата	<b>MED<sup>2</sup></b>	Масштаб	Стадия	Лист	Листов
Дизайнер	Шеремет В.Ю.			1: 25	ПП	67	
Заказчик	Кодзасова Е.Д.			Развертки P.11.1-P.11.2 "Спальня"			
Разработал	Кондрашенкова С.В.						
Проверил	Тюрина А.В.						


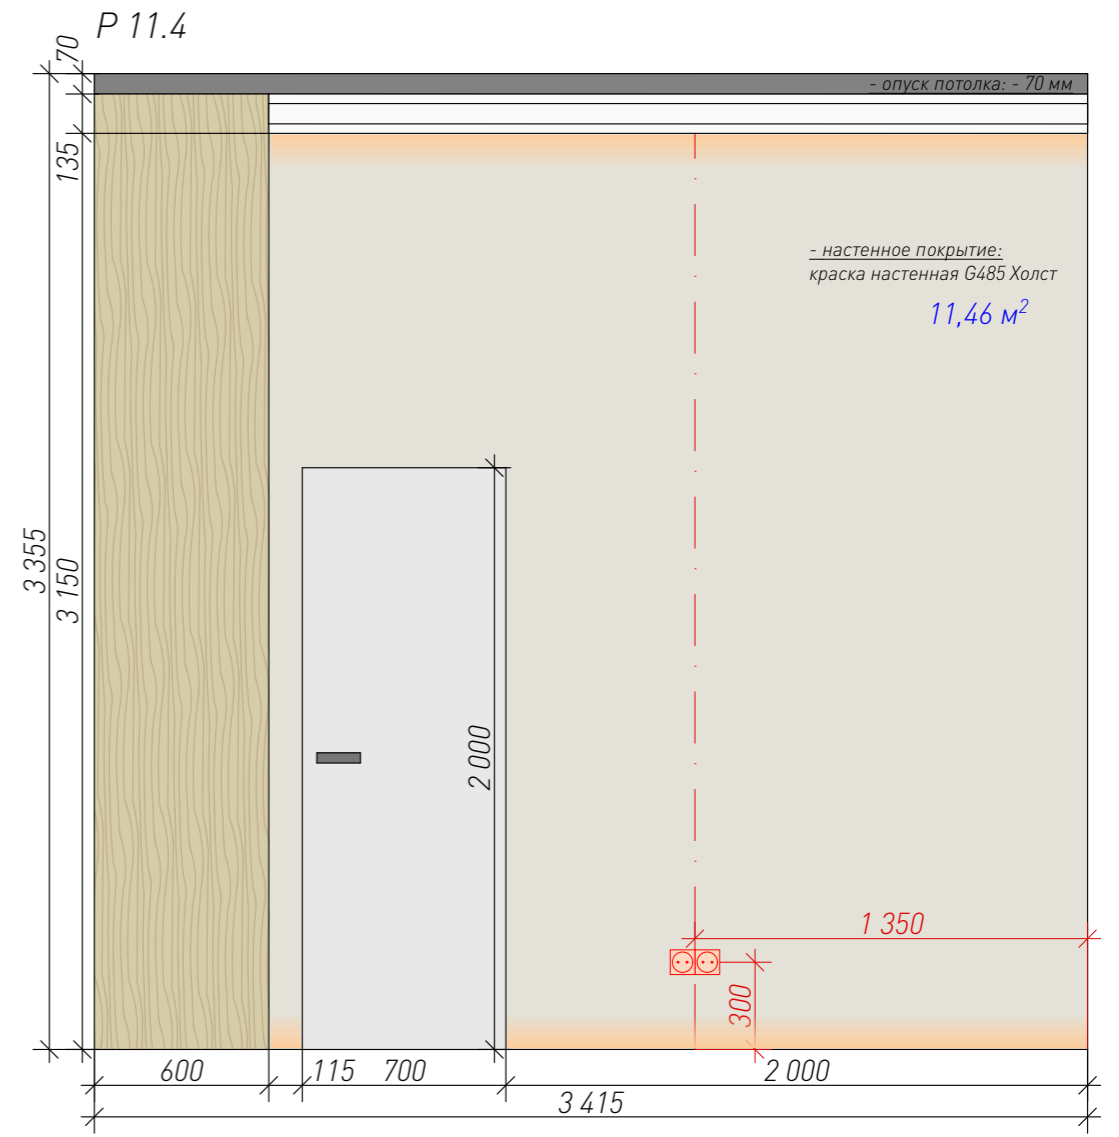
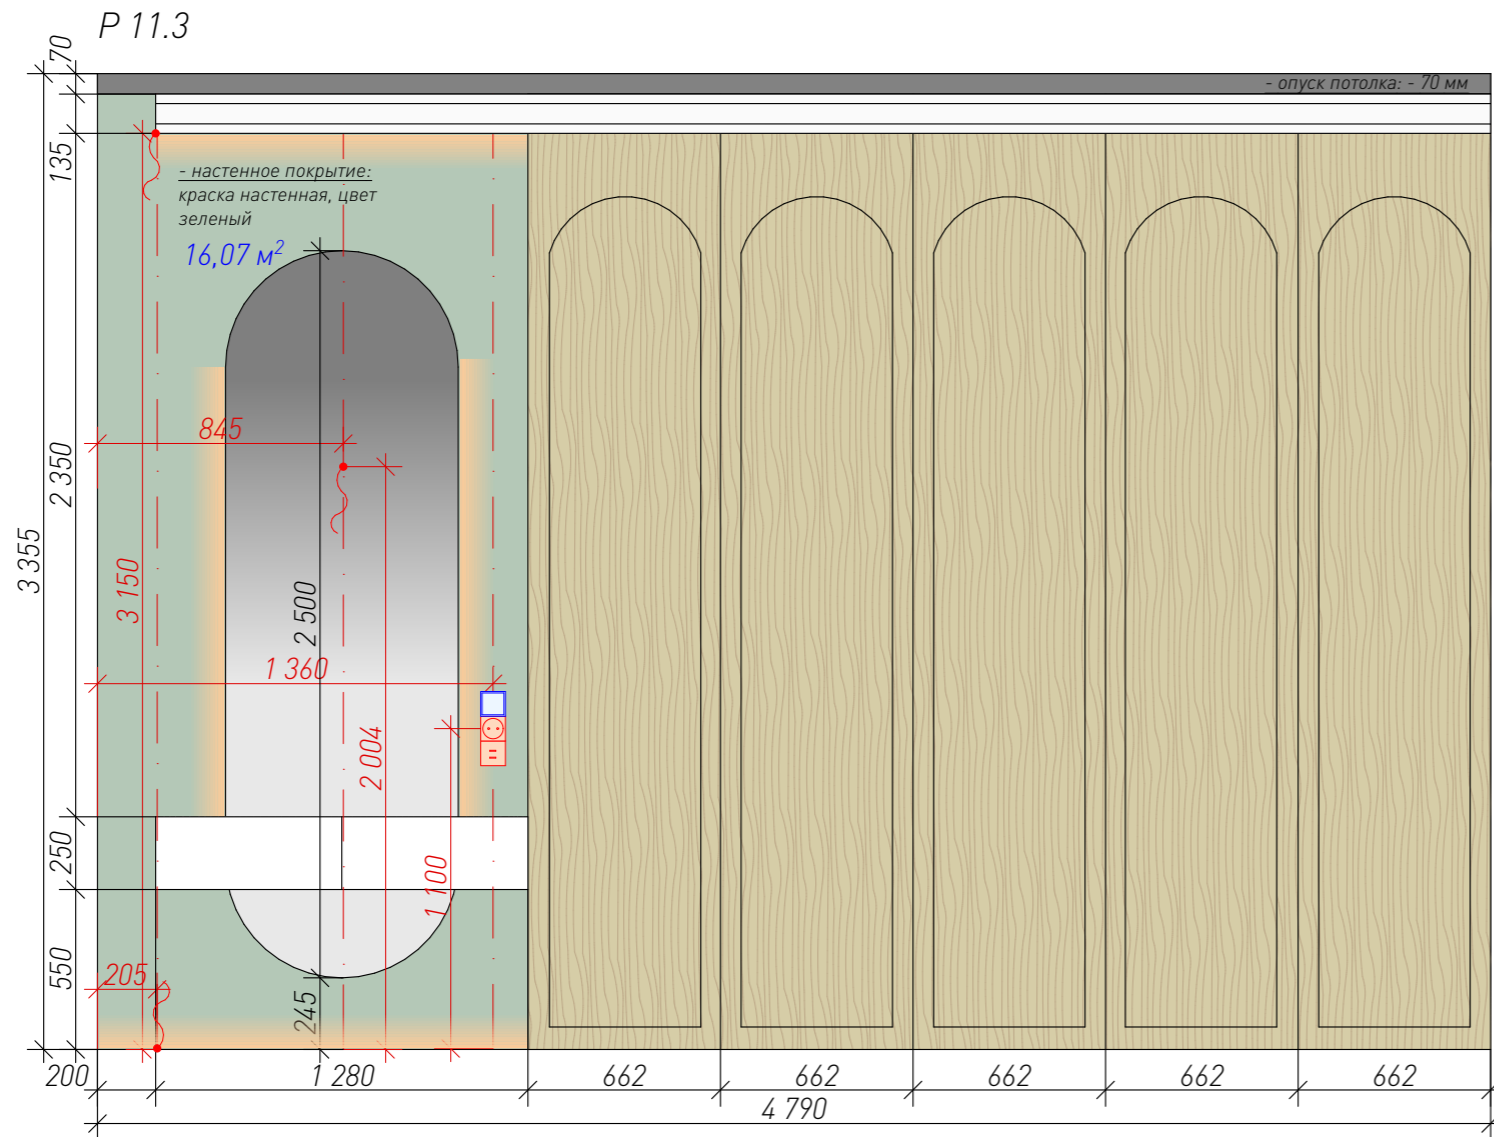


Дизайн-проект дома			Московская область, д. Лугино, ул. Солнечная, "Лугино парк"				
	Подпись	Дата		Масштаб	Стадия	Лист	Листов
Дизайнер	Шерemet В.Ю.			1: 25	ПП	68	
Заказчик	Кодзасова Е.Д.			Развертки Р.11.3-Р.11.4 "Спальня"			
Разработал	Кондрашенкова С.В.						
Проверил	Тюрина А.В.						



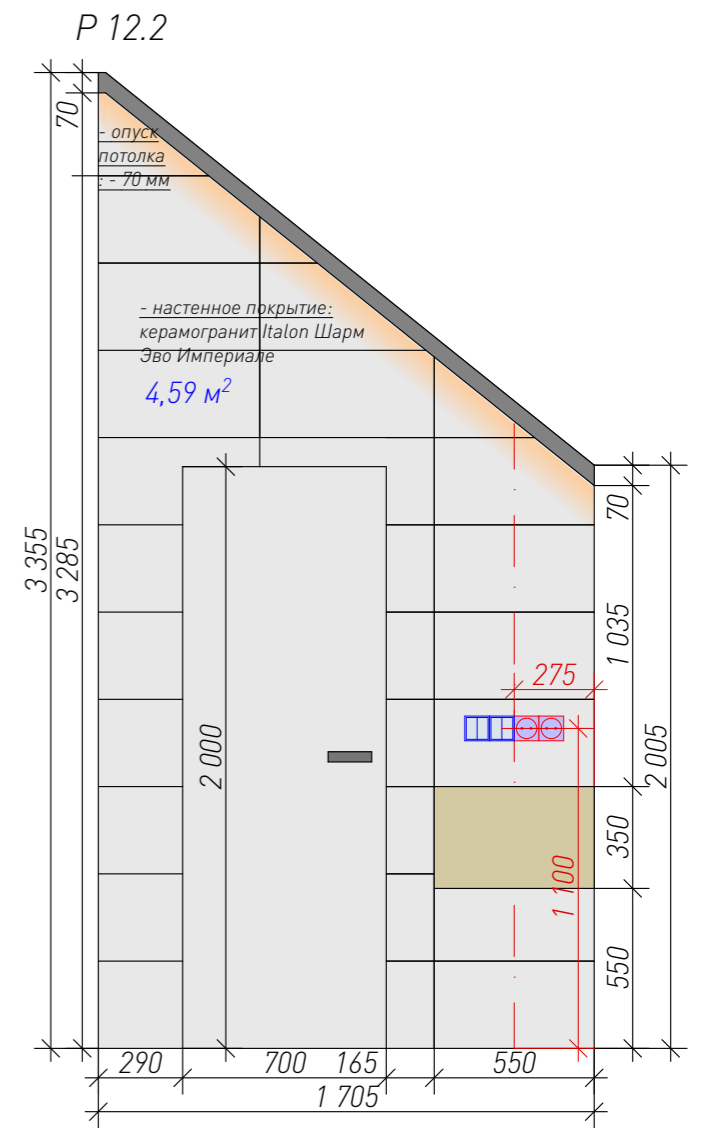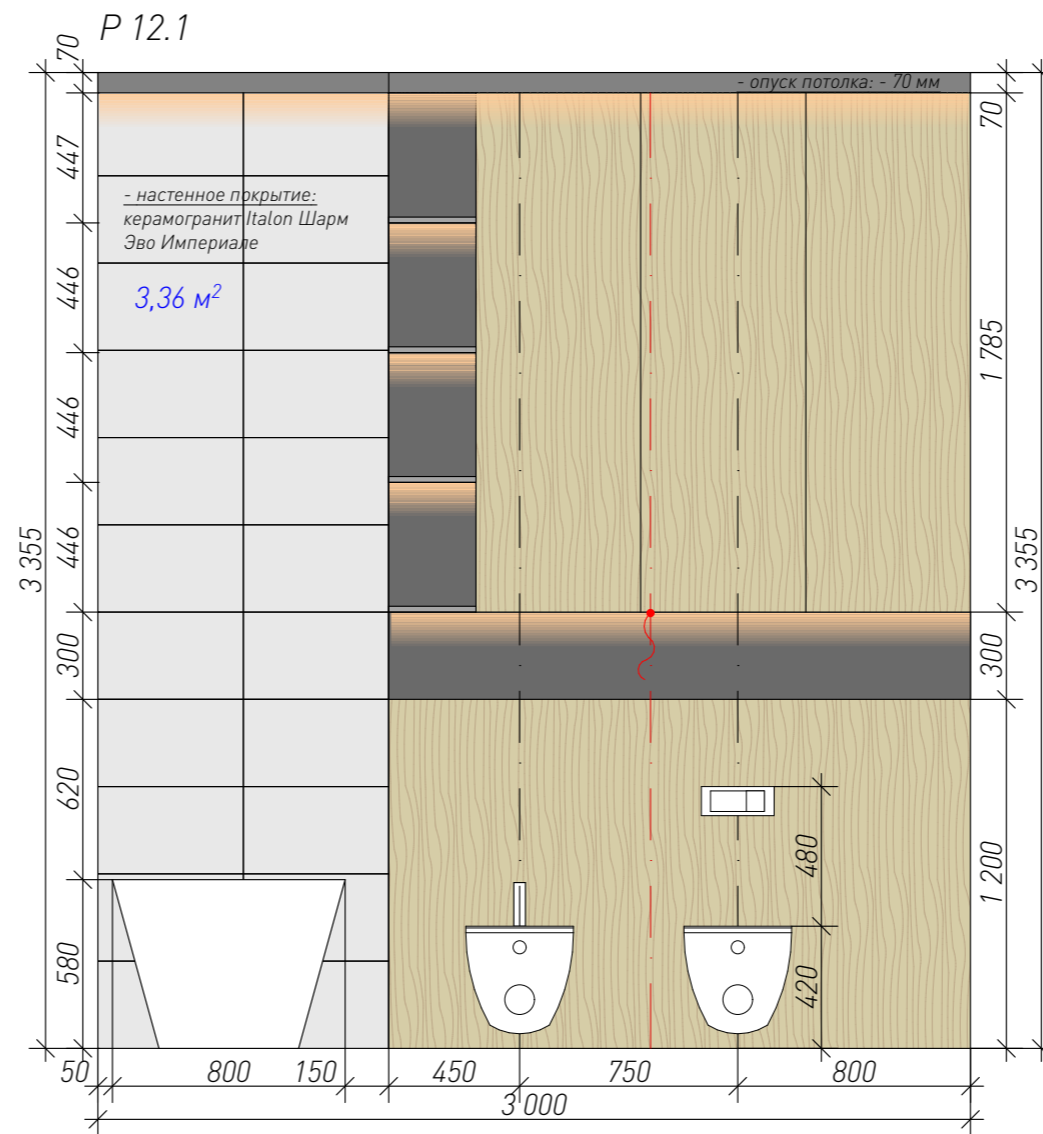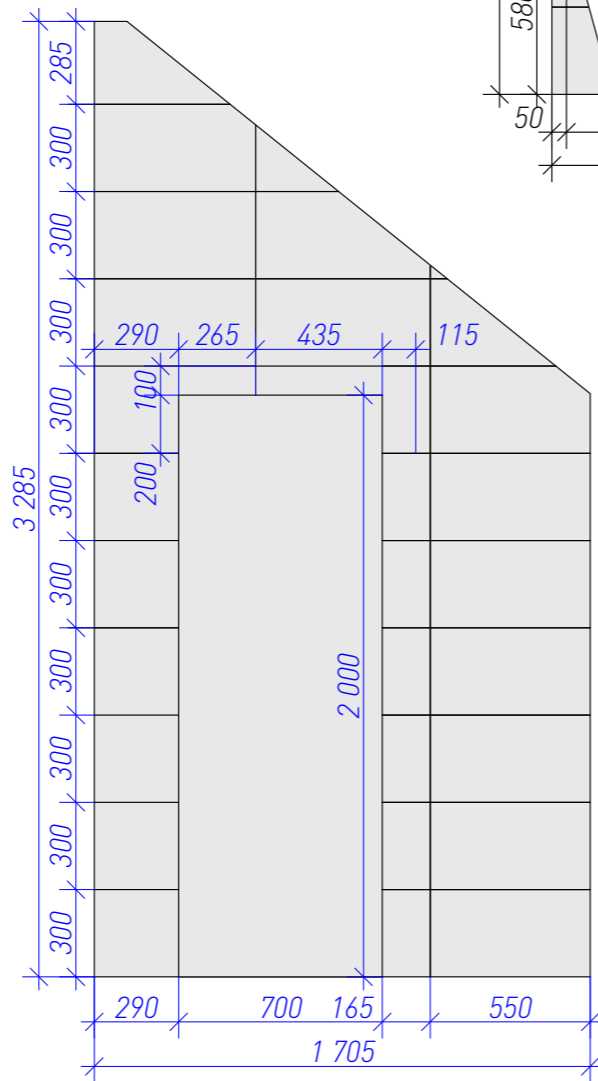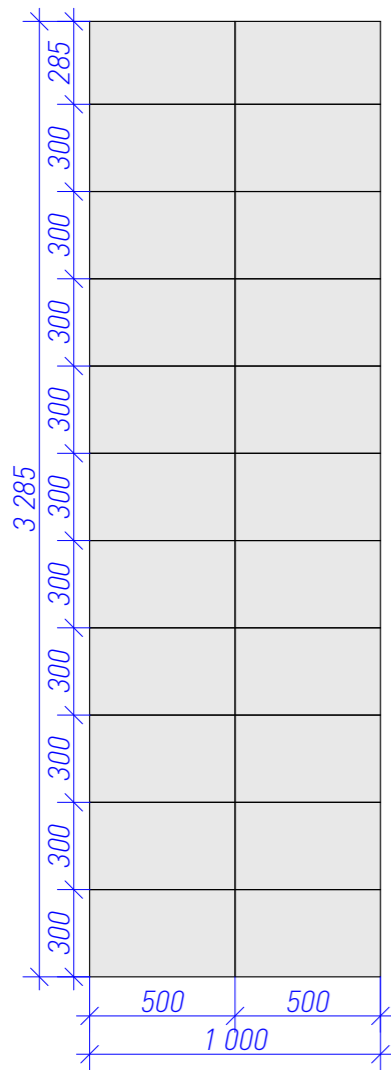


Дизайн-проект дома		Московская область, д. Лугино, ул. Солнечная, "Лугино парк"			
Дизайнер	Шеремет В.Ю.	Подпись	Дата	Масштаб	Стдия
Заказчик	Кодзасова Е.Д.			1: 25	ПП
Разработал	Кондрашенкова С.В.				Лист
Проверил	Тюрина А.В.				69
				Развертки P.12.1-P.12.2 "Санузел"	

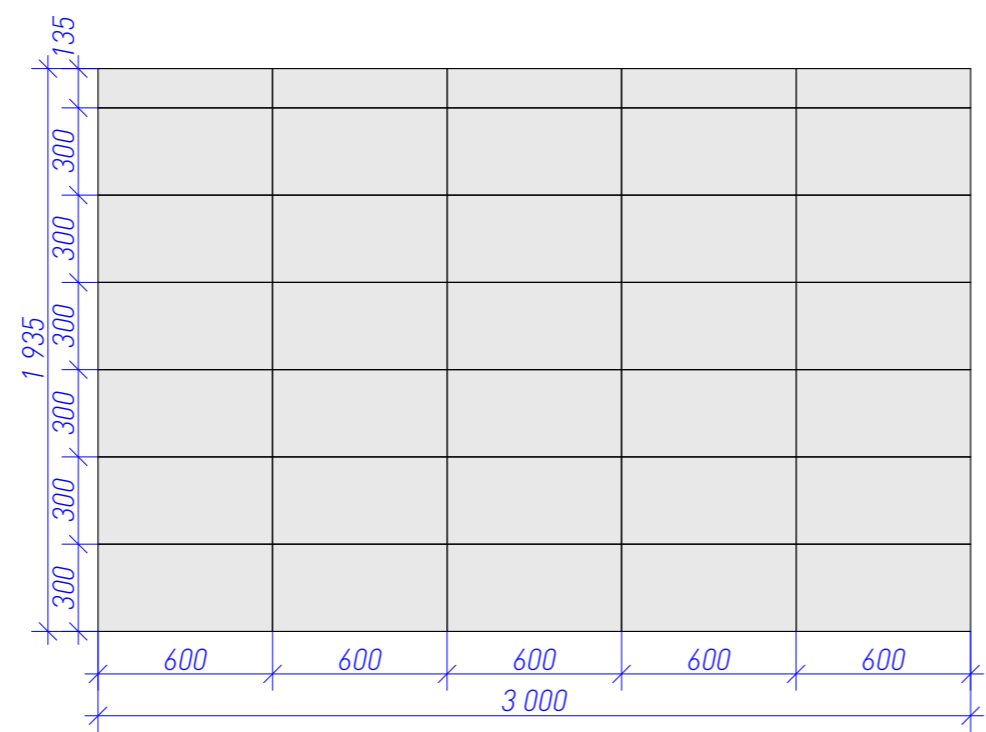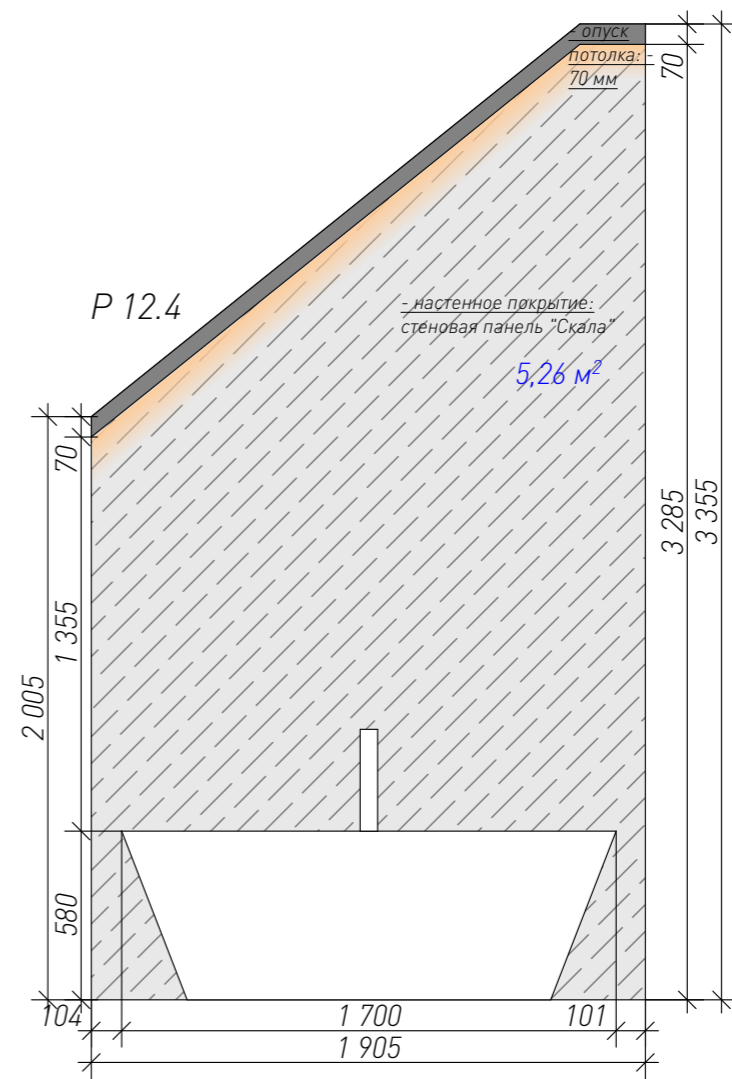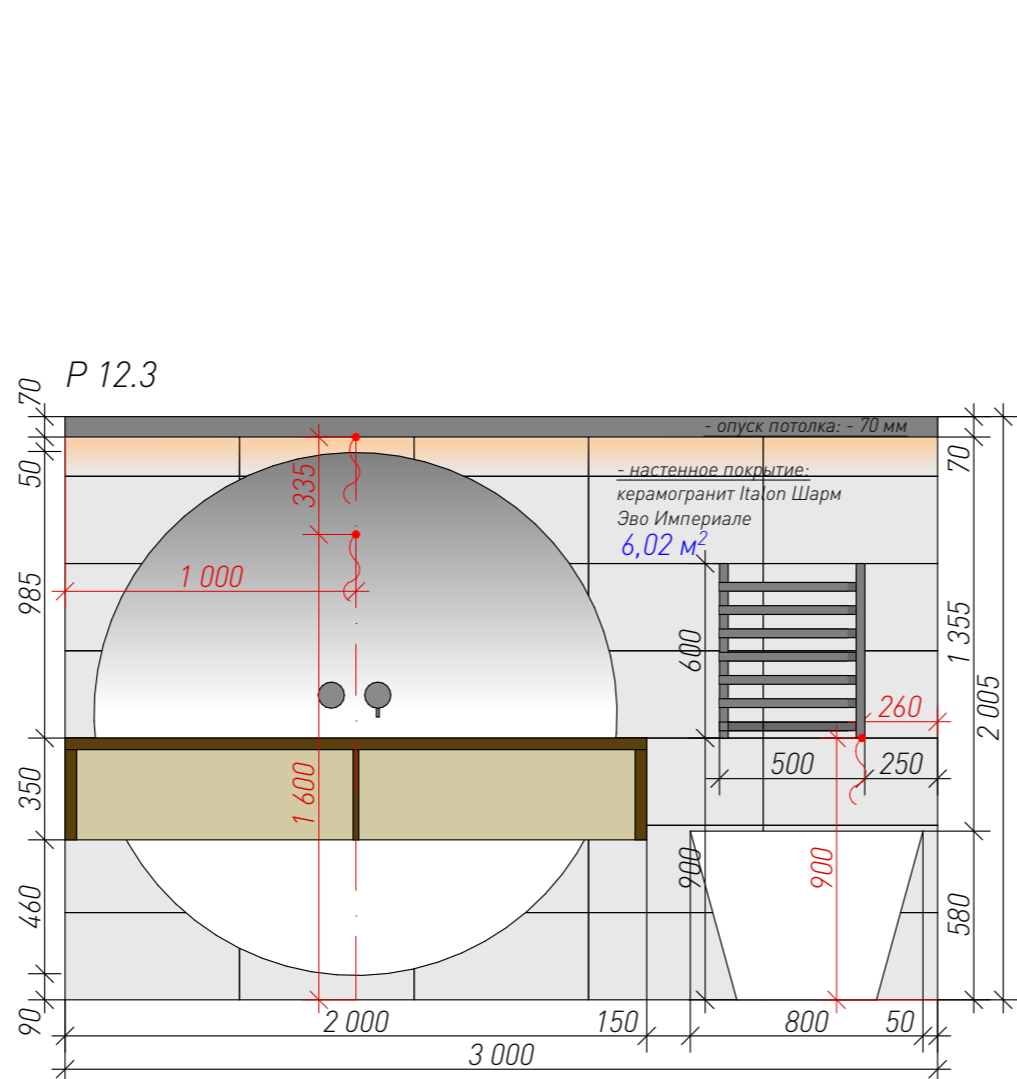




Дизайн-проект дома			Московская область, д. Лугинино, ул. Солнечная, "Лугинино парк"				
	Подпись	Дата	<b>MED<sup>2</sup></b>	Масштаб	Стадия	Лист	Листов
Дизайнер	Шерemet В.Ю.			1: 25	ПП	70	
Заказчик	Кодзасова Е.Д.			Развертки P.12.3-P.12.4 "Санузел"			
Разработал	Кондрашенкова С.В.						
Проверил	Тюрина А.В.						



P 13.3

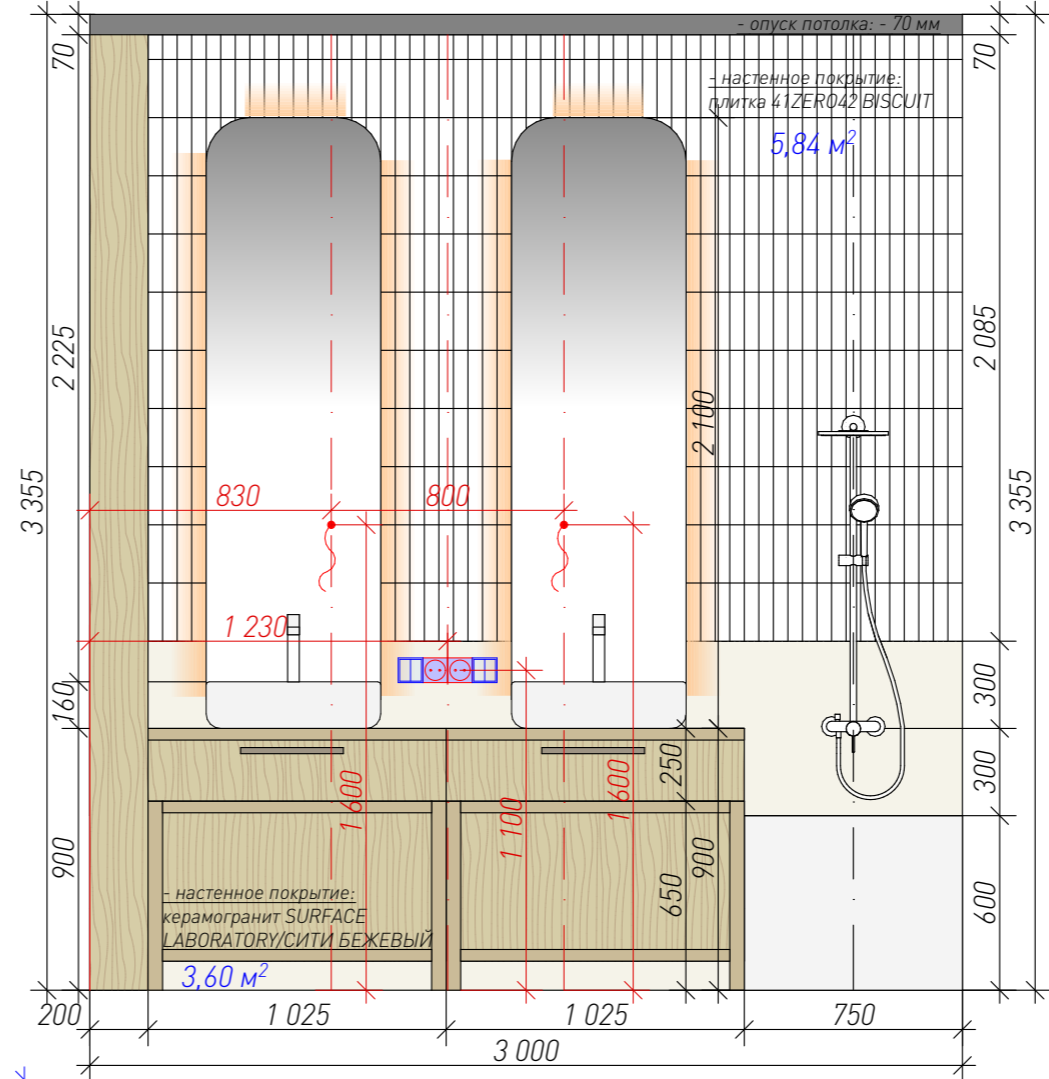


P 13.4

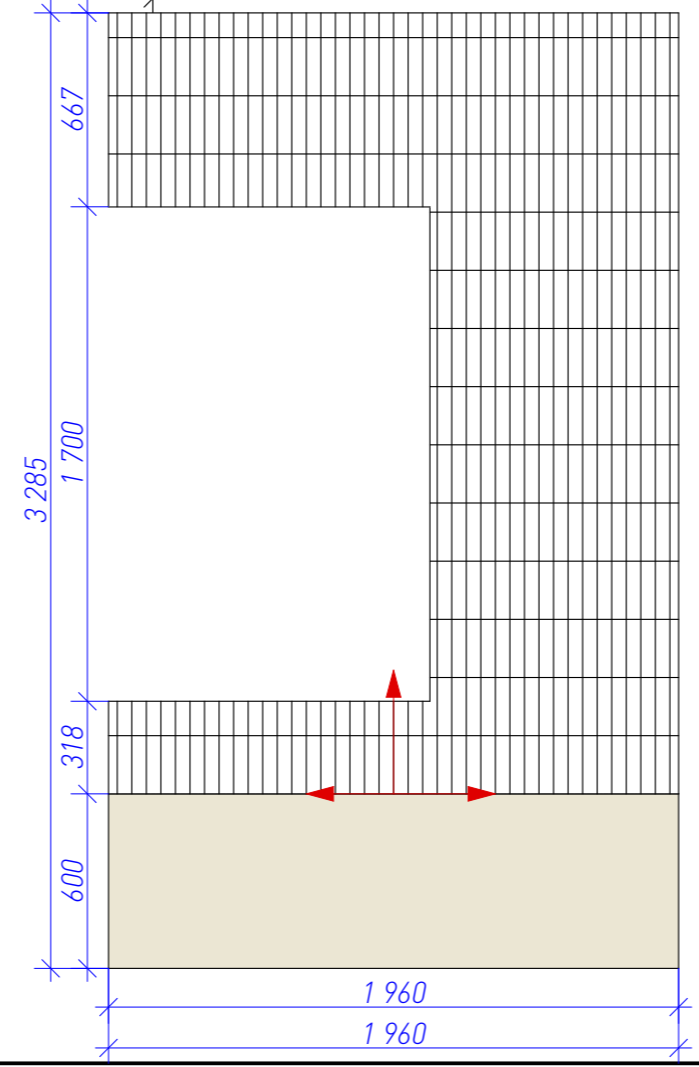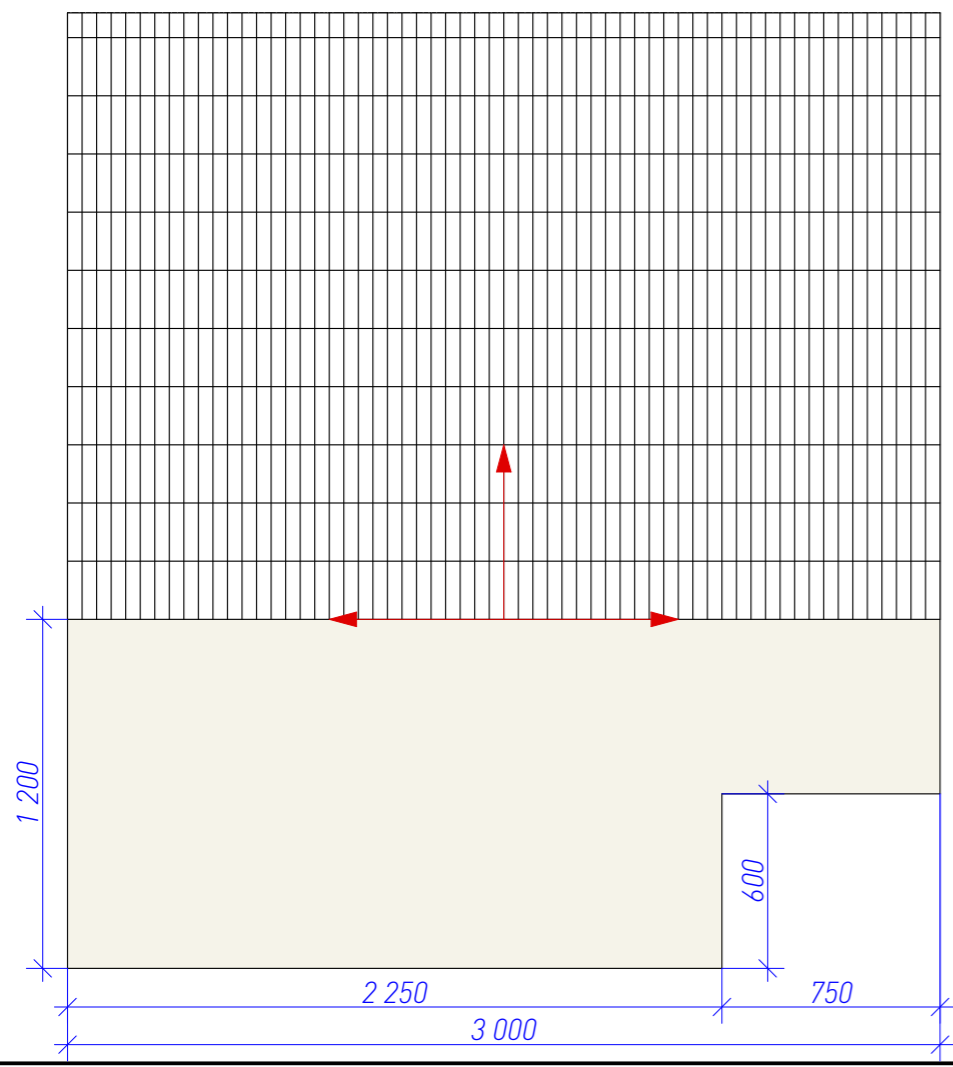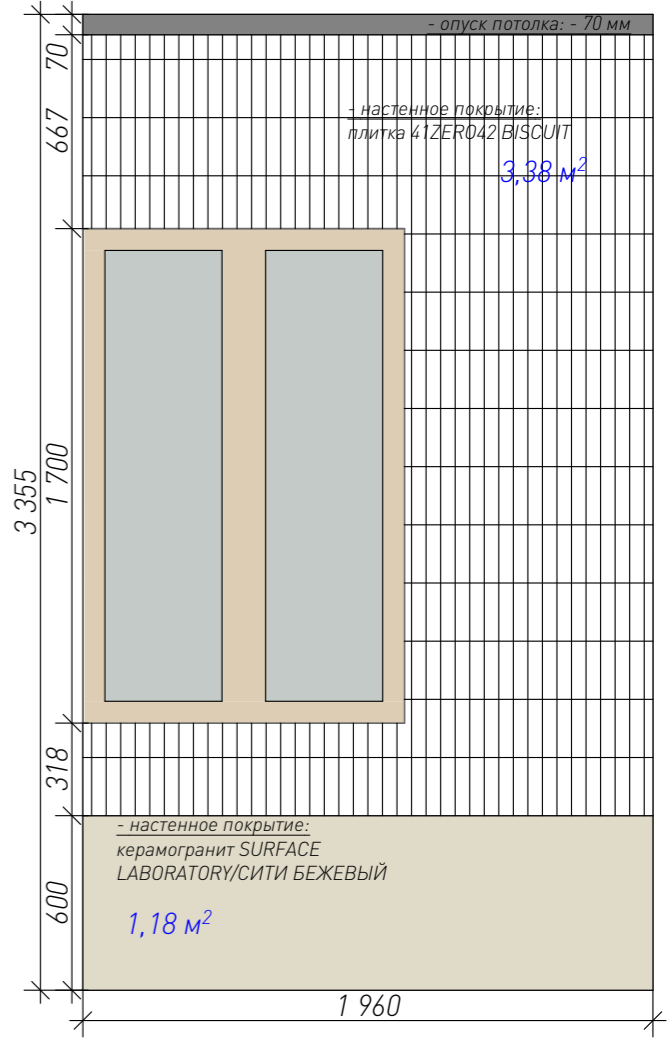

Дизайн-проект дома		Московская область, д. Лугинино, ул. Солнечная, "Лугинино парк"			
Дизайнер	Шеремет В.Ю.	Подпись	Дата	Масштаб	Стация
Заказчик	Кодзасова Е.Д.			1: 25	ПП
Разработал	Кондрашенкова С.В.			Лист	Листов
Проверил	Тюрина А.В.			72	72




Развертки P.13.3-P.13.4 "Детский санузел"

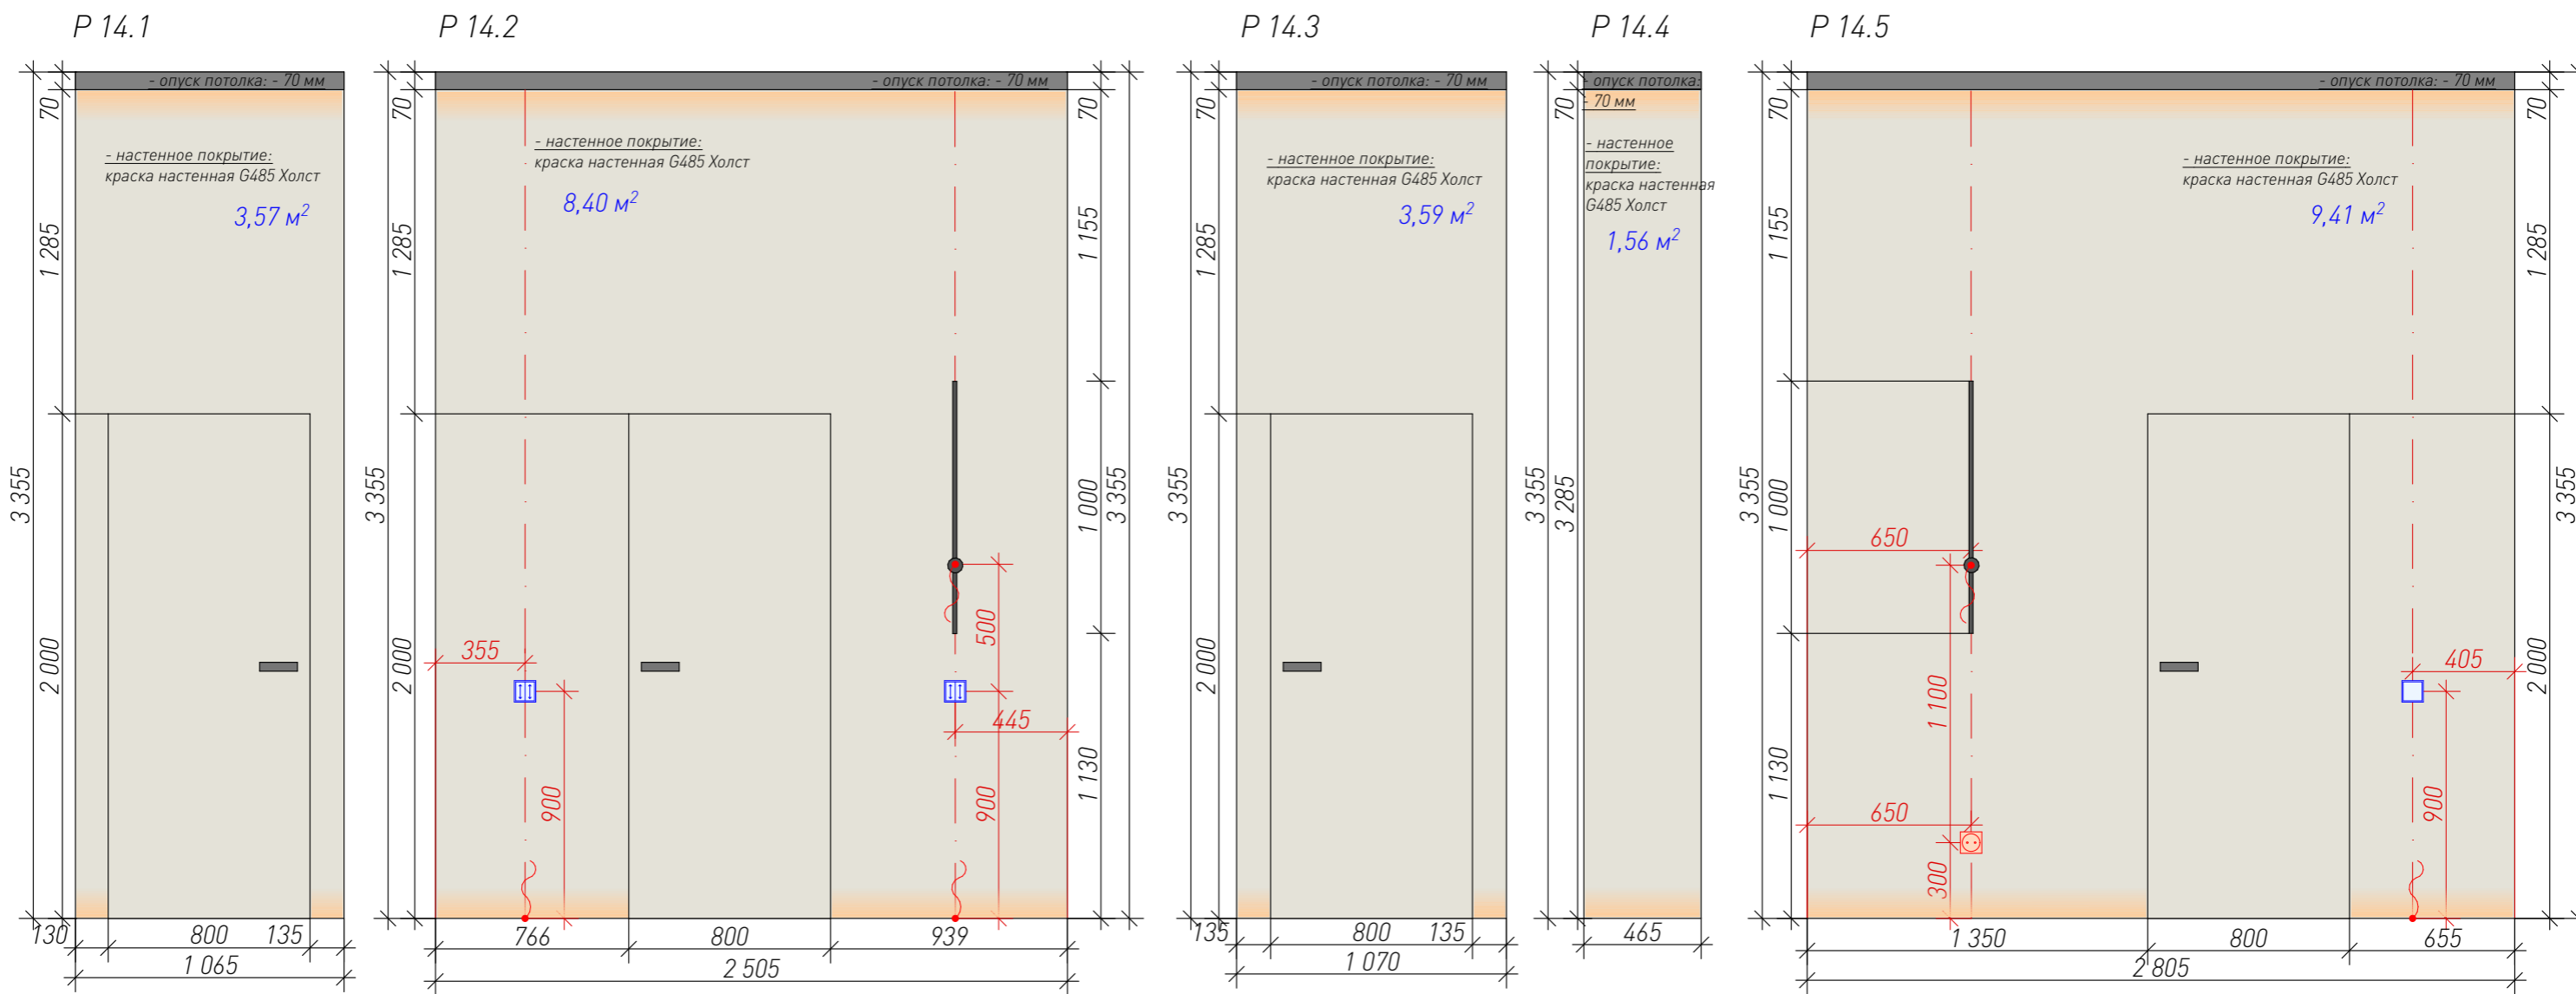


Дизайн-проект дома			Московская область, д. Лугинино, ул. Солнечная, "Лугинино парк"				
	Подпись	Дата		Масштаб	Стадия	Лист	Листов
Дизайнер	Шеремет В.Ю.			1: 25	ПП	73	
Заказчик	Кодзасова Е.Д.			Развертки Р.14.1-Р.14.5			
Разработал	Кондрашенкова С.В.			"Коридор"			
Проверил	Тюрина А.В.						


P 15.1

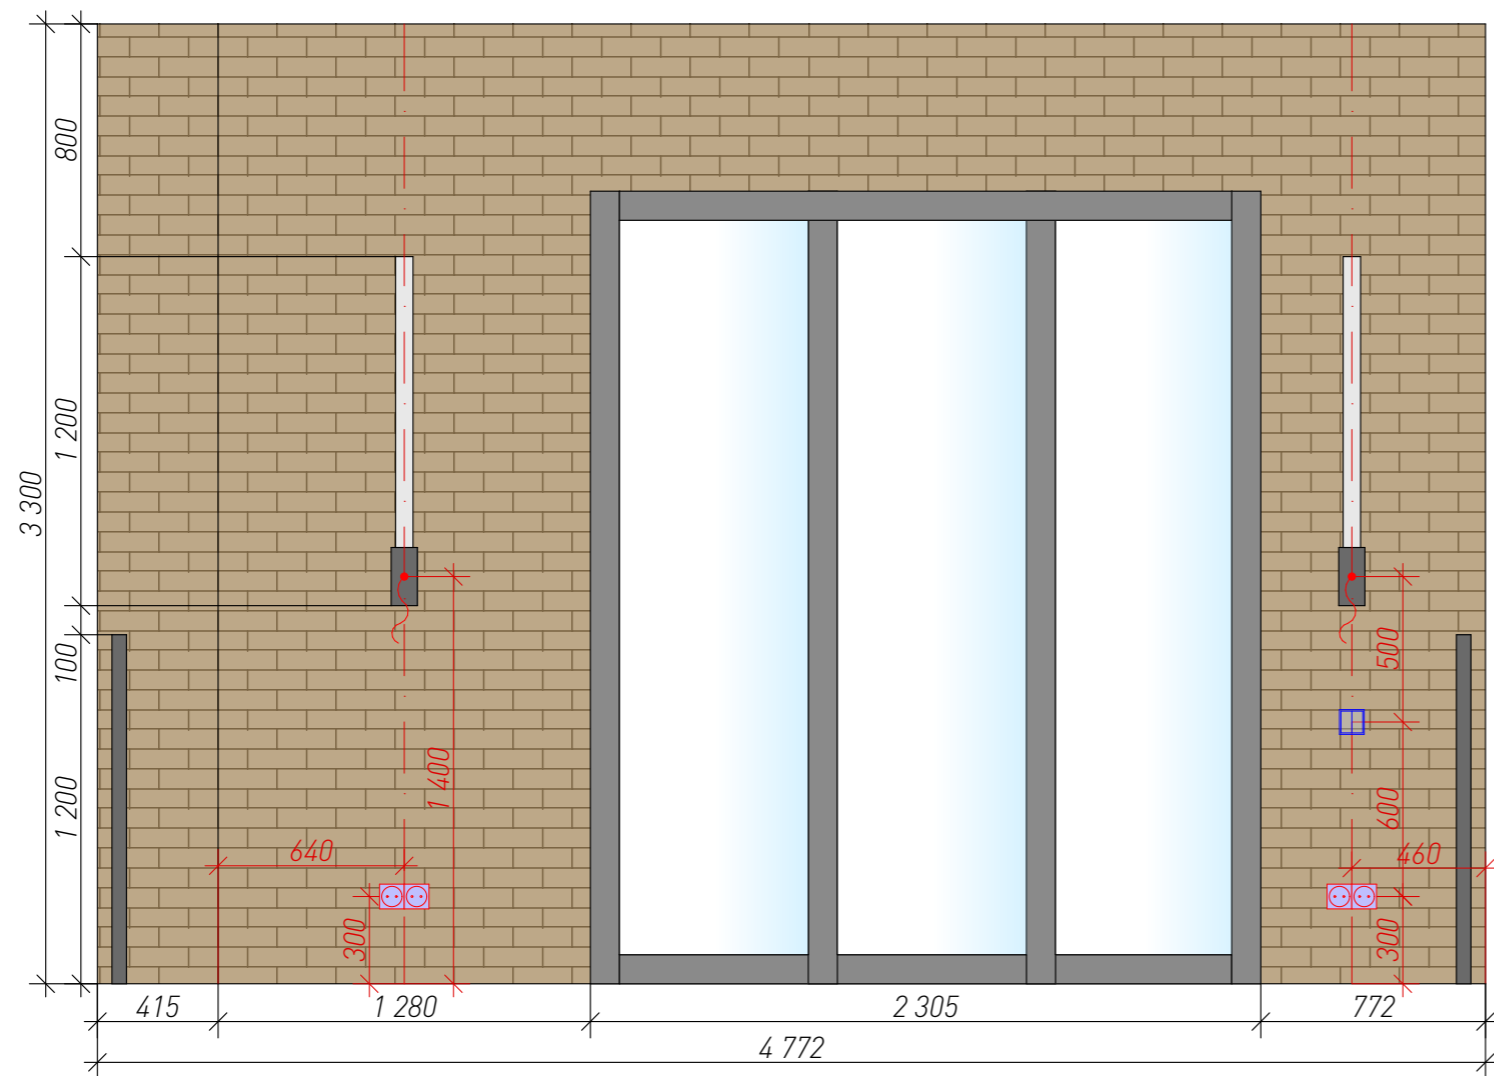


P 15.2

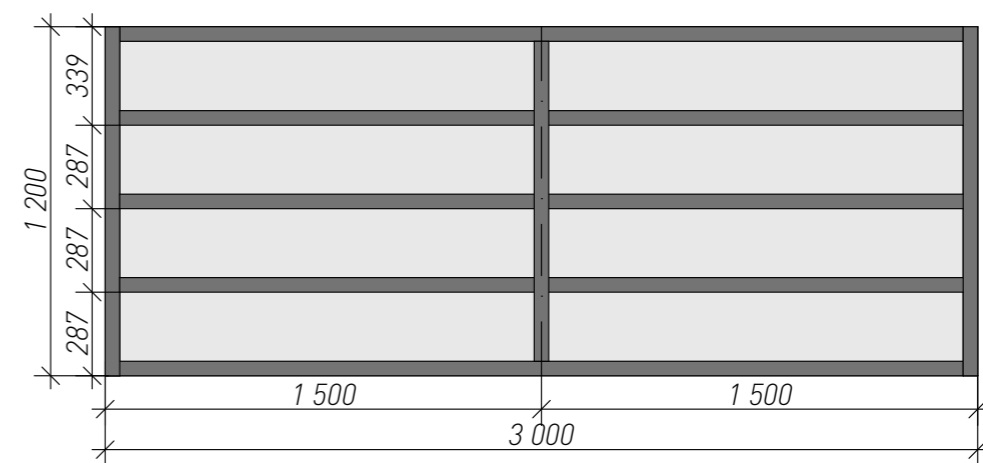

P 15.3

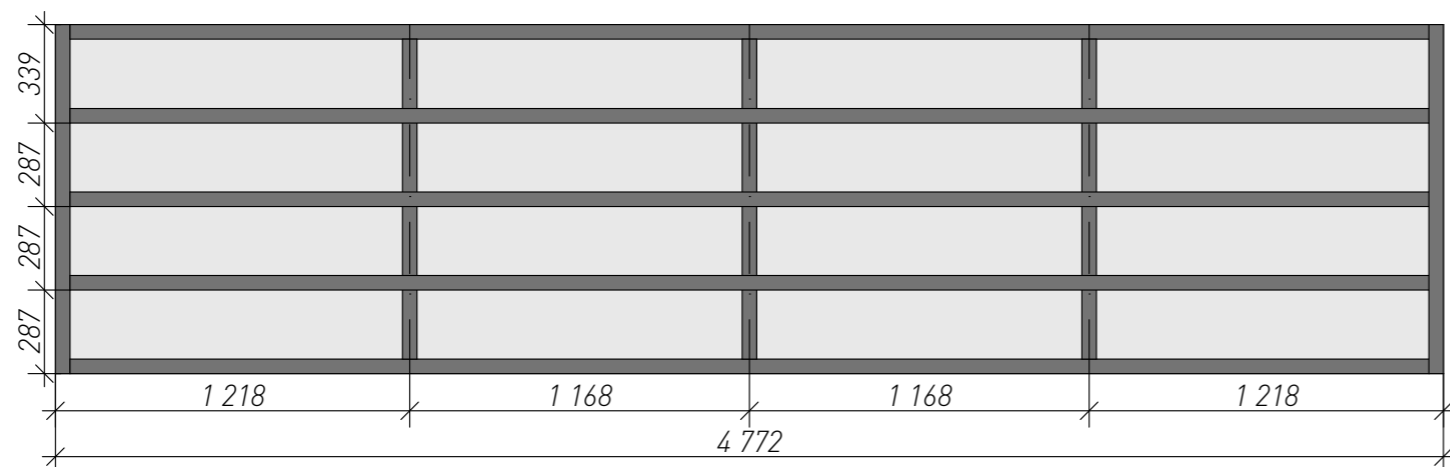

P 15.4

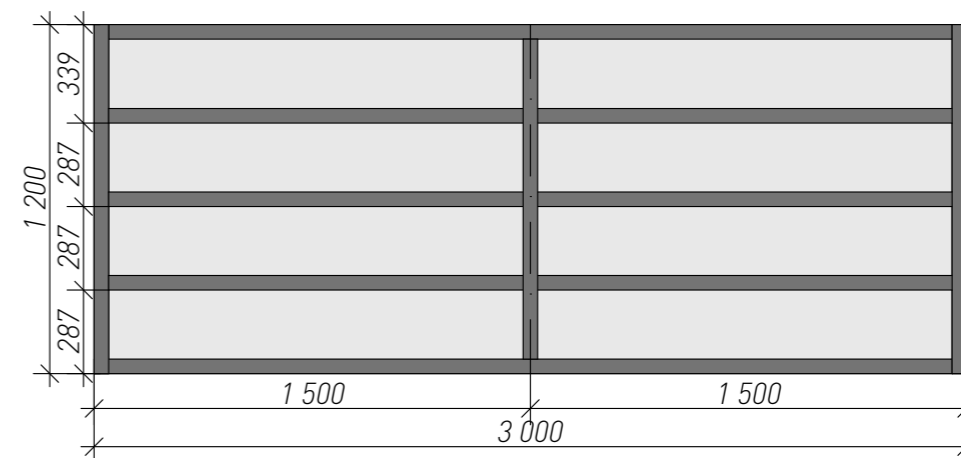

Дизайн-проект дома			Московская область, д. Лугинино, ул. Солнечная, "Лугинино парк"				
	Подпись	Дата		Масштаб	Стадия	Лист	Листов
Дизайнер	Шерemet В.Ю.			1: 25	ПП	74	
Заказчик	Кодзасова Е.Д.			Развертки P.15.1-P.15.4 "Терраса 2-го этажа"			
Разработал	Кондрашенкова С.В.						
Проверил	Тюрина А.В.						



























































































































































Наименование	Магазин	Артикул/название	Ед. измерения	Кол-во	Цена за ед.	Цена	Ссылка	Примечание	Кто закупает			
Отделочные материалы										p.1 735 631,03	Итого:	p.5 511 058,03
НАПОЛЬНОЕ ПОКРЫТИЕ В КАБИНЕТЕ И 3х ДЕТСКИХ КОМНАТАХ: Ламинат TARKETT NAVIGATOR - Berton / Бертон	tarkett.ru	Berton / Бертон Ref. 504415046	м2	58,27	p.2 000,00	p.116 540,00	<a href="https://www.tarkett.ru/ru_RU/collecion-C000877-navigator/ber-ton-ber-ton">https://www.tarkett.ru/ru_RU/collecion-C000877-navigator/ber-ton-ber-ton</a>	Расчет указан без запаса				
НАПОЛЬНОЕ ПОКРЫТИЕ В КОРИДОРЕ, КУХНЕ-ГОСТИНОЙ: Виниловый ламинат ПВХ Pergo Modern Plank Click Дуб Морской Серый V3131-40107	pergo-laminat.ru	Виниловый ламинат ПВХ Pergo Modern Plank Click Дуб Морской Серый V3131-40107	м2	60,12	p.3 600,00	p.216 432,00	<a href="https://pergo-laminat.ru/catalog/vinilovyy-pol-pergo/vinilovyy-laminat-pvkh-pergo-modern-plank-click-dub-morskoy-seryy-v3131-40107/">https://pergo-laminat.ru/catalog/vinilovyy-pol-pergo/vinilovyy-laminat-pvkh-pergo-modern-plank-click-dub-morskoy-seryy-v3131-40107/</a>	Расчет указан без запаса				
Напольное покрытие в санузле 1 этажа: керамогранит KERAMA MARAZZI ПРО ЛАЙМСТОУН БЕЖЕВЫЙ НАТУРАЛЬНЫЙ ОБРЕЗНОЙ 60X60	KERAMA MARAZZI	DD641200R	м2	5,99	p.1 905,00	p.11 410,95	<a href="https://shop.kerama-marazzi.ru/catalog/keramicheskaya-plitka-kerama-marazzi-portugal-pro-laymstoun/dd641200r-pro-laymstoun-bezhevyy-naturalnyy-obreznoy-60kh60-keramogranit.html">https://shop.kerama-marazzi.ru/catalog/keramicheskaya-plitka-kerama-marazzi-portugal-pro-laymstoun/dd641200r-pro-laymstoun-bezhevyy-naturalnyy-obreznoy-60kh60-keramogranit.html</a>	Расчет указан без запаса				
Напольное покрытие в котельной: ESTIMA	МОСПЛИТКА	360512 Керамогранит Estima DW02 14,6x60x8 Непол.	м2	4,98	p.1 430,00	p.7 121,40	<a href="https://chelyabinsk.mospplitka.ru/product/dw02_14_6x60_nepol_rpl/">https://chelyabinsk.mospplitka.ru/product/dw02_14_6x60_nepol_rpl/</a>	Расчет указан без запаса				
Напольное покрытие на террасах 1 этажа (открытой и закрытой) и на балконе: Керамогранит Italon Элемент Могано 20x120	МОСПЛИТКА	38897 Керамогранит Italon Элемент Могано 20x120	м2	45,69	p.3 780,00	p.172 708,20	<a href="https://chelyabinsk.mospplitka.ru/product/element_mogano_/">https://chelyabinsk.mospplitka.ru/product/element_mogano_/</a>	Расчет указан без запаса	Уточнить количество штук у консультанта			
Напольное покрытие в спальне родителей и в коридоре 2 этажа: ALPINE FLOOR SPC ламинат ДУБ НАСЫЩЕННЫЙ ECO 13-7	ALPINE FLOOR	SPC ламинат ДУБ НАСЫЩЕННЫЙ ECO 13-7	м2	25,86	p.2 299,00	p.59 452,14	<a href="https://alpinefloor.ru/catalog/spc-laminat/kollektsii-al-spc/light-parquet/3113/">https://alpinefloor.ru/catalog/spc-laminat/kollektsii-al-spc/light-parquet/3113/</a>	Расчет указан без запаса				
Напольное покрытие в детской ванной: KERAMA MARAZZI SG070000R6 SURFACE LABORATORY/СИТИ БЕЖЕВЫЙ СВЕТЛЫЙ ОБРЕЗНОЙ 119,5X320X6	KERAMA MARAZZI	SG070000R6	м2	5,66	p.6 250,00	p.35 375,00	<a href="https://kerama-marazzi.com/catalog/gres/sg070000r6/">https://kerama-marazzi.com/catalog/gres/sg070000r6/</a>	Расчет указан без запаса	Данная плитка частично используется и для стен. Расчет указан ниже, в графе "Детская ванная комната"			
Напольное покрытие в ванной родителей: Керамогранит Italon Шарм Эво Имперiale 30x60	МОСПЛИТКА	41445 Керамогранит Italon Шарм Эво Имперiale 30x60	м2	5,68	p.3 717,00	p.21 112,56	<a href="https://chelyabinsk.mospplitka.ru/product/keramogranit_sharm_ev_o_imperiale_30kh60/">https://chelyabinsk.mospplitka.ru/product/keramogranit_sharm_ev_o_imperiale_30kh60/</a>	Расчет указан без запаса+A3:110	Данная плитка используется на стенах. Расчет указан ниже, в графе "Банная комната родителей"			
Плинтус скрытого монтажа 80x2900 со вставкой 10x80x2750	DOOR GALLERY	Код товара: PI-301-AL Алюминиевые плинтуса скрытого монтажа +Код товара: DPI-80 ВСТАВКА В ПЛИНТУС 80 ММ (ДЮРОПОЛИМЕР)	п.м.	43,48	p.1 072,00	p.46 613,78	<a href="https://doorgallery.ru/skrytyy-plintus/plintus-skrytogo-montazha-alyuminievyy.html">https://doorgallery.ru/skrytyy-plintus/plintus-skrytogo-montazha-alyuminievyy.html</a> <a href="https://doorgallery.ru/index.php?route=product/product&amp;path=103&amp;product_id=267">https://doorgallery.ru/index.php?route=product/product&amp;path=103&amp;product_id=267</a>	Отдельные ссылки на плинтус и вставку				
Плинтус скрытого монтажа с подсветкой	KS-PROFIL	Плинтус скрытого монтажа с подсветкой, цвет серебро матовое.	шт.	13	p.2 150,00	p.27 950,00	<a href="https://izhprofil.ru/plintus-metallicheskiy/tproduct/240108932-590441764121-plintus-skritogo-montazha-s-podsvetkoi-t">https://izhprofil.ru/plintus-metallicheskiy/tproduct/240108932-590441764121-plintus-skritogo-montazha-s-podsvetkoi-t</a>					



Двери скрытого монтажа под покраску	PROFILDOORS	МОДЕЛИ ДВЕРЕЙ СЕРИЯ Z	шт.	9	р.14 391,00	р.129 519,00	<a href="https://profildoorsmos.ru/seriya-z?fa47=Black%20Edition&amp;fa45=Под%20покраску">https://profildoorsmos.ru/seriya-z?fa47=Black%20Edition&amp;fa45=Под%20покраску</a>	Указана средняя стоимость комплекта. Точную стоимость уточнить после проведения замеров фирмой-поставщиком на этапе установки.							
КАБИНЕТ: Окрашивание стен	TIKKURILA	G485 Холст	м2	40,44			<a href="https://tikkurila.ru/dlya-professionalov/cveta/kholst-g485">https://tikkurila.ru/dlya-professionalov/cveta/kholst-g485</a>	Расчет указан на 1 слой 1 м2 стены. Точную стоимость уточнить в салоне колеровки краски.							
КАБИНЕТ: Молдинг настенный (внутренние рамки и потолочные наружные)	ЕВРОПЛАСТ	Молдинг Европласт 151322	п.м.	36	869	31284	<a href="https://www.piterra.ru/catalog/lep-nina/molding-1-51-322/">https://www.piterra.ru/catalog/lep-nina/molding-1-51-322/</a>								
КАБИНЕТ: Угловой элемент настенный	ЕВРОПЛАСТ	Угловой элемент Европласт 152285	шт.	12	р.802,00	р.9 624,00	<a href="https://www.piterra.ru/catalog/lep-nina/1-52-285/">https://www.piterra.ru/catalog/lep-nina/1-52-285/</a>								
КАБИНЕТ: Молдинг настенный (наружные рамки)	ЕВРОПЛАСТ	Молдинг Европласт 651400	п.м.	30	р.356,00	р.10 680,00	<a href="https://www.piterra.ru/catalog/lep-nina/molding_6_51_400/">https://www.piterra.ru/catalog/lep-nina/molding_6_51_400/</a>								
КАБИНЕТ: Молдинг потолочный (внутренняя рамка)	ЕВРОПЛАСТ	Молдинг RODECOR Рококо 04003RC (1000*13*9)	п.м.	14	р.1 187,00	р.26 180,00	<a href="https://www.piterra.ru/catalog/lep-nina/molding_rodecor_rokoko_04003rc_13_1000_9/">https://www.piterra.ru/catalog/lep-nina/molding_rodecor_rokoko_04003rc_13_1000_9/</a>								
КАБИНЕТ: Угловой элемент потолочный	ЕВРОПЛАСТ	Угловой элемент RODECOR Рококо 0303RRC (274*423*22) правый	шт.	4	р.6 152,00	р.24 608,00	<a href="https://www.piterra.ru/catalog/lep-nina/uglovoy_element_rodecor_rokoko_0303rrc_423_274_22_pravyi/">https://www.piterra.ru/catalog/lep-nina/uglovoy_element_rodecor_rokoko_0303rrc_423_274_22_pravyi/</a>								
КАБИНЕТ: Карниз потолочный	ORAC DÉCOR	ДЕКОРАТИВНЫЙ КАРНИЗ ИЗ ПОЛИУРЕТАНА С321 NOBLESSE	шт.	7	р.1 776,00	р.12 432,00	<a href="https://oracdecor.ru/c321_border">https://oracdecor.ru/c321_border</a>	Расчет указан без запаса							
КАБИНЕТ: Розетка под люстру	ORAC DÉCOR	R18	шт.	1	р.3 435,00	р.3 435,00	<a href="https://oracdecor.ru/r18_decorative_element">https://oracdecor.ru/r18_decorative_element</a>								
КАБИНЕТ: ПОТОЛОК ГК окрашен белой матовой краской			м2	11,25											
КОТЕЛЬНАЯ: плитка настенная Керамогранит Creto	МОСПЛИТКА	Код товара 268856 Керамогранит Creto Style Ivory 60x60	м2	28,09	р.1 827,00	р.51 321,00	<a href="https://chelyabinsk.mosplitka.ru/product/keramogranit_style_ivory_60kh60/">https://chelyabinsk.mosplitka.ru/product/keramogranit_style_ivory_60kh60/</a>	Расчет указан без запаса							
САНУЗЕЛ 1 ЭТАЖ: Керамогранит настенный	KERAMA MARAZZI	DD590400R ПРО ЛАЙМСТОУН АТ БЕЖЕВЫЙ НАТУРАЛЬНЫЙ ОБРЕЗНОЙ 119,5X238,5	м2	31,19	р.4 989,00	р.155 607,00	<a href="https://rostov.kerama-marazzi.ru/catalog/keramicheskiy-granit/pro_laymstoun_at_bezhevyy_naturalnyy_obreznoy_119_5k_h238_5_dd590400r/">https://rostov.kerama-marazzi.ru/catalog/keramicheskiy-granit/pro_laymstoun_at_bezhevyy_naturalnyy_obreznoy_119_5k_h238_5_dd590400r/</a>	Расчет указан без запаса							
САНУЗЕЛ 1 ЭТАЖ: ПОТОЛОК натяжной белый матовый			м2	5,96				Уточнить стоимость							
КОРИДОР 1 ЭТАЖ: Окрашивание стен	TIKKURILA	G485 Холст	м2	32,84			<a href="https://tikkurila.ru/dlya-professionalov/cveta/kholst-g485">https://tikkurila.ru/dlya-professionalov/cveta/kholst-g485</a>	Расчет указан на 1 слой 1 м2 стены. Точную стоимость уточнить в салоне колеровки краски.							
КОРИДОР 1 ЭТАЖ: Карниз потолочный	ORAC DÉCOR	СКРЫТЫЙ КАРНИЗ ДЛЯ ШТОП С340 NOBLESSE	шт	20	р.5 996,00	р.119 920,00	<a href="https://oracdecor.ru/c340_curtain_profile">https://oracdecor.ru/c340_curtain_profile</a>	Расчет указан на коридор 1 этажа, зону кухни и зону гостиной							
КОРИДОР 1 ЭТАЖ: Зеркало настенное 900x2845	На заказ							Уточнить стоимость							
КОРИДОР 1 ЭТАЖ: Накладной светодиодный светильник с плафоном цилиндрической формы с матовым цветофильтром	Lampatron.ru	Артикул: change01 № товара: 6401 CHANGE	шт	6	р.900,00	р.5 400,00	<a href="https://www.lampatron.ru/catalog/design-lamps-change/">https://www.lampatron.ru/catalog/design-lamps-change/</a>	ЦВЕТ БЕЛЫЙ							

КУХНЯ-ГОСТИНАЯ+СТОЛОВАЯ ЗОНА:Окрашивание стен	TIKKURILA	G485 Холст	м2	50,96	р.0,00	р.0,00	<a href="https://tikkurila.ru/dlya-professionalov/cveta/kholst-g485">https://tikkurila.ru/dlya-professionalov/cveta/kholst-g485</a>	Расчет указан на 1 слой 1 м2 стены. Точную стоимость уточнить в салоне колеровки краски.							
КУХНЯ-ГОСТИНАЯ+СТОЛОВАЯ ЗОНА: Керамогранит в ТВ-зоне и зоне кухонного фартука	МОСПЛИТКА	144175 Керамогранит Italon Шарм Эво Имперiale 60x120 люкс	м2	19,35	р.5 250,00	р.101 588,00	<a href="https://chelyabinsk.mosplitka.ru/product/keramogranit-sharm-evo-imperiale-60kh120-lyuks/">https://chelyabinsk.mosplitka.ru/product/keramogranit-sharm-evo-imperiale-60kh120-lyuks/</a>								
КУХНЯ-ГОСТИНАЯ+СТОЛОВАЯ ЗОНА: Рейки декоративные 50x2845 мм	На заказ		шт	54				Уточнить стоимость у производителя мебели							
КУХНЯ-ГОСТИНАЯ+СТОЛОВАЯ ЗОНА: Наличники на окна и проемы деревянные	На заказ							Уточнить стоимость у производителя мебели							
КУХНЯ-ГОСТИНАЯ+СТОЛОВАЯ ЗОНА: ограждение столовой зоны	На заказ							Уточнить стоимость у производителя окон							
ТЕРРАСА: Ограждение	На заказ							Уточнить стоимость у производителя							
КОРИДОР 2 ЭТАЖА+ЛЕСТНИЦА: Лестница с ограждением и зоной хранения	На заказ							Уточнить стоимость у производителя. ЦВЕТ ШКАФОВ ПОД ЛЕСТНИЦЕЙ ТИKKURILA G485 ХОЛСТ							
КОРИДОР 2 ЭТАЖА+ЛЕСТНИЦА: Окрашивание стен	TIKKURILA	G485 Холст	м2	49,27	р.0,00	р.0,00	<a href="https://tikkurila.ru/dlya-professionalov/cveta/kholst-g485">https://tikkurila.ru/dlya-professionalov/cveta/kholst-g485</a>	Расчет указан на 1 слой 1 м2 стены. Точную стоимость уточнить в салоне колеровки краски.							
СПАЛЬНЯ РОДИТЕЛЕЙ+БАЛКОН: Окрашивание стен основной цвет светлый	TIKKURILA	G485 Холст	м2	16,87	р.0,00	р.0,00	<a href="https://tikkurila.ru/dlya-professionalov/cveta/kholst-g485">https://tikkurila.ru/dlya-professionalov/cveta/kholst-g485</a>	Расчет указан на 1 слой 1 м2 стены. Точную стоимость уточнить в салоне колеровки краски.							
СПАЛЬНЯ РОДИТЕЛЕЙ+БАЛКОН: Окрашивание стен зеленый	TIKKURILA	RAL 220-5	м2	16,07	р.0,00	р.0,00	<a href="https://tikkurila.ru/dlya-professionalov/cveta/ral-220-5-ral-220-5">https://tikkurila.ru/dlya-professionalov/cveta/ral-220-5-ral-220-5</a>	Расчет указан на 1 слой 1 м2 стены. Точную стоимость уточнить в салоне колеровки краски.							
СПАЛЬНЯ РОДИТЕЛЕЙ+БАЛКОН:Деревянные панели	На заказ		м2	11,51				Уточнить стоимость у производителя							
СПАЛЬНЯ РОДИТЕЛЕЙ+БАЛКОН: Стеновая панель скала	ДИКАРТ		м2	4,77			<a href="https://dikart.ru/catalog/3d-panel/3D-panel_Skala/">https://dikart.ru/catalog/3d-panel/3D-panel_Skala/</a>	Уточнить стоимость у производителя. Окрасить в основной цвет стены G485 Холст							
СПАЛЬНЯ РОДИТЕЛЕЙ+БАЛКОН: Карниз потолочный	ORAC DÉCOR	СКРЫТЫЙ КАРНИЗ ДЛЯ ШТОР С340 NOBLESSE	шт	6	р.5 996,00	р.35 976,00	<a href="https://oracdecor.ru/c340_curtain_profile">https://oracdecor.ru/c340_curtain_profile</a>	Окрасить в основной цвет стены G485 Холст							
СПАЛЬНЯ РОДИТЕЛЕЙ+БАЛКОН: Ограждение балкона	На заказ							Уточнить стоимость у производителя							
ВАННАЯ РОДИТЕЛЕЙ: Керамогранит настенный Italon	МОСПЛИТКА	41445 Керамогранит Italon Шарм Эво Имперiale 30x60	м2	14,27	р.3 540,00	р.50 516,00	<a href="https://rostov.mosplitka.ru/product/keramogranit-sharm-evo-imperiale-30kh60/">https://rostov.mosplitka.ru/product/keramogranit-sharm-evo-imperiale-30kh60/</a>	Расчет указан без учета запаса							
ВАННАЯ РОДИТЕЛЕЙ: Стеновая панель скала	ДИКАРТ	0	м2	5,36	р.0,00	р.0,00	<a href="https://dikart.ru/catalog/3d-panel/3D-panel_Skala/">https://dikart.ru/catalog/3d-panel/3D-panel_Skala/</a>	Уточнить стоимость у производителя. Рал для окрашивания подобрать на месте, после доставки керамогранита. Нанести влагозащитное покрытие.							
ВАННАЯ РОДИТЕЛЕЙ: Потолок ГКЛ с подсветкой окрашен белой матовой краской			м2												
ВАННАЯ ДЕТСКАЯ: Керамогранит настенный KERAMA MARAZZI	KERAMA MARAZZI	SG070000R6 SURFACE LABORATORY/СИТИ БЕЖЕВЫЙ СВЕТЛЫЙ ОБРЕЗНОЙ 119,5X320X6	м2	15,8	р.6 250,00	р.98 750,00	<a href="https://kerama-marazzi.com/catalog/gres/sq070000r6/">https://kerama-marazzi.com/catalog/gres/sq070000r6/</a>	Расчет указан без запаса. На также полу используется плитка этого артикула							



ВАННАЯ ДЕТСКАЯ:Керамогранит мелкоштучный	KERAMOGRANIT.ru	КОД ТОВАРА 06476-0013 НАСТЕННАЯ ПЛИТКА BISCUIT PEAK BIANCO 4100608 5X20 ОТ 41ZERO42 (ИТАЛИЯ)	м2	9,22	р.6 130,00	р.56 519,00	<a href="https://www.keramogranit.ru/brands/41zero42-italiya/biscuit-41zero42/nastennaya-plitca-biscuit-peak-bianco-4100608/">https://www.keramogranit.ru/brands/41zero42-italiya/biscuit-41zero42/nastennaya-plitca-biscuit-peak-bianco-4100608/</a>	Расчет указан без запаса.							
ВАННАЯ ДЕТСКАЯ: Карниз потолочный	ORAC DÉCOR	ДЕКОРАТИВНЫЙ КАРНИЗ ИЗ ПОЛИУРЕТАНА С321 NOBLESSE	шт	5	р.1 776,00	р.8 880,00	<a href="https://oracdecor.ru/c321_border">https://oracdecor.ru/c321_border</a>								
КОМНАТА ДЕВОЧКИ:Фреска 1500x2800	AFFRESCO	Обои и панно, Каталог Line Art, арт. AF2120-COL2	шт	1	р.14 280,00	р.14 280,00	<a href="https://affresco.ru/catalog/wallpaper-and-panels/line-art/af2120-col2.html?editor=fresco">https://affresco.ru/catalog/wallpaper-and-panels/line-art/af2120-col2.html?editor=fresco</a>	Уточнить размер панно после завершения черновых работ							
КОМНАТА ДЕВОЧКИ:Окрашивание стен	TIKKURILA	Y467 Шаль	м2	15,25			<a href="https://tikkurila.ru/dlya-professionalov/cveta/shal-y467">https://tikkurila.ru/dlya-professionalov/cveta/shal-y467</a>	Расчет указан на 1 слой 1 м2 ОТКРЫТОЙ ЧАСТИ стены. Точную стоимость уточнить в салоне колеровки краски.УТОЧНИТЬ ЦВЕТ ПОСЛЕ ПРИОБРЕТЕНИЯ ФРЕСКИ, С УЧЕТОМ ЕЕ ЦВЕТА.							
КОМНАТА ДЕВОЧКИ: Карниз потолочный	ORAC DÉCOR	ДЕКОРАТИВНЫЙ КАРНИЗ ИЗ ПОЛИУРЕТАНА С321 NOBLESSE	шт	6	р.1 776,00	р.10 656,00	<a href="https://oracdecor.ru/c321_border">https://oracdecor.ru/c321_border</a>	Окрасить карниз в цвет <a href="https://tikkurila.ru/dlya-professionalov/cveta/molochnyu-kokteyl-y411">https://tikkurila.ru/dlya-professionalov/cveta/molochnyu-kokteyl-y411</a> Y411 Молочный коктейль. В этот же цвет окрасить все розовые части на мебели. УТОЧНИТЬ ОТТЕНОК СОГЛАСНО ФРЕСКЕ							
СПАЛЬНЯ МАЛЬЧИКА: Окрашивание стен	TIKKURILA	G484 Тальк	м2	31,17				Расчет указа на 1 слой 1 м2 стены. Точную стоимость уточнить в салоне колеровки. Произвести предварительные выкрасы нескольких смежных цветов.							
СПАЛЬНЯ МАЛЬЧИКА:Карниз потолочный	ORAC DÉCOR	ДЕКОРАТИВНЫЙ КАРНИЗ ИЗ ПОЛИУРЕТАНА С321 NOBLESSE	шт	8	р.1 776,00	р.14 240,00	<a href="https://oracdecor.ru/c321_border">https://oracdecor.ru/c321_border</a>	Окрасить в цвет ТIKKURILA L429 Индиго. В этот же цвет окрасить шкаф и синюю часть стеллажа							
СПАЛЬНЯ МАЛЬЧИКА В СТИЛЕ КОМПЬЮТЕРНОГО КЛУБА: Окрашивание стен	TIKKURILA	M497 Пепел	м2	37,71				Расчет указа на 1 слой 1 м2 стены. Точную стоимость уточнить в салоне колеровки. Произвести предварительные выкрасы нескольких смежных цветов.							
СПАЛЬНЯ МАЛЬЧИКА В СТИЛЕ КОМПЬЮТЕРНОГО КЛУБА: Стеновая панель с подсветкой	NORTLIGHT	Световые 3D панели IQ	м2	6	р.8 250,00	р.49 500,00	<a href="http://nortlight.ru/index.php?route=product/product&amp;path=124&amp;product_id=1091">http://nortlight.ru/index.php?route=product/product&amp;path=124&amp;product_id=1091</a>								
СПАЛЬНЯ МАЛЬЧИКА В СТИЛЕ КОМПЬЮТЕРНОГО КЛУБА: Окрашивание стеновой панели	TIKKURILA	M499 Миндаль	м2	6			<a href="https://tikkurila.ru/dlya-professionalov/cveta/mindal-m499">https://tikkurila.ru/dlya-professionalov/cveta/mindal-m499</a>	Расчет указа на 1 слой 1 м2 стены. Точную стоимость уточнить в салоне колеровки. Произвести предварительные выкрасы нескольких смежных цветов.							
СПАЛЬНЯ МАЛЬЧИКА В СТИЛЕ КОМПЬЮТЕРНОГО КЛУБА: Неоновые полосы		arlight	п.м.	8			<a href="https://arlight.ru/catalog/svetodio-dnye-lenty-100002/">https://arlight.ru/catalog/svetodio-dnye-lenty-100002/</a>	Точные размеры определить по месту. Плоский профиль для встраивания в стену и потолок подобрать со специалистом.							
Стоимость черновых материалов								Строители							
Стоимость работ								Строители							

Коридор 2 этаж + лестница										p.82 600,00		
Зоны хранения под лестницей	На заказ							Уточнить стоимость у производителя мебели				
Ограждение лестницы	На заказ							Уточнить стоимость				
Минималистичный настенный светильник в виде стержня с led подсветкой	lampatron	Артикул: kemma-wall-lite01 № товара: 6257 KEMMA WALL LITE	шт	6	p.12 800,00	p.76 800,00	<a href="https://www.lampatron.ru/cat/item/design-lamps-kemma-wall-lite/">https://www.lampatron.ru/cat/item/design-lamps-kemma-wall-lite/</a>	Черный				
Точечный светильник с белой шлифованной поверхностью	Electrostandard	1051/2 WH белый	шт	4	p.1 450,00	p.5 800,00	<a href="https://elektrostandard.ru/catalog/interior/spotlights/tochechnyye-povorotnyye-svetilniki/tochechnyy-svetilnik-s-belay-shlifovannoy-poverkhnostyu-1051-2-wh-belyy-a035244">https://elektrostandard.ru/catalog/interior/spotlights/tochechnyye-povorotnyye-svetilniki/tochechnyy-svetilnik-s-belay-shlifovannoy-poverkhnostyu-1051-2-wh-belyy-a035244</a>					
Санузел 2 этаж родительский										p.445 144,00		
Ванна	Сантехника Онлайн	Код: 509658 Акриловая ванна Vincea VBT-405-1700 белая	шт	1	p.94 040,00	p.94 040,00	<a href="https://santehnika-online.ru/product/akrilovaya_vanna_vincea_vbt_405_1700_belaya/509658/">https://santehnika-online.ru/product/akrilovaya_vanna_vincea_vbt_405_1700_belaya/509658/</a>					
Унитаз с инсталляцией подвесной	GEBERIT	GEBERIT Acanto 500.128.21.A	шт	1	p.68 624,00	p.68 624,00	<a href="https://geberit-shop.ru/product/komplekt-geberit-duofix-458-128-21-1-s-podvesnym-unitazom-geberit-keramag-acanto-500-600-01-2-s-krysh/">https://geberit-shop.ru/product/komplekt-geberit-duofix-458-128-21-1-s-podvesnym-unitazom-geberit-keramag-acanto-500-600-01-2-s-krysh/</a>					
Биде подвесное	GEBERIT	Geberit Acanto 500.601.01.2	шт	1	p.28 410,00	p.28 410,00	<a href="https://geberit-shop.ru/product/bide-podvesnoe-geberit-acanto-500-601-01-2/">https://geberit-shop.ru/product/bide-podvesnoe-geberit-acanto-500-601-01-2/</a>					
Смеситель для ванны	GROHE	Артикул: 23491001 Смеситель однорычажный для ванны, GROHE Essence, напольный монтаж, хром	шт	1	p.110 820,00	p.110 820,00	<a href="https://shop.grohe.ru/vannaya/smesiteli-dlja-vanno-1/smesitel-dlja-vanny-grohe-essence-s-dushevym-garniturom-svobodnostojaschij-hrom.html">https://shop.grohe.ru/vannaya/smesiteli-dlja-vanno-1/smesitel-dlja-vanny-grohe-essence-s-dushevym-garniturom-svobodnostojaschij-hrom.html</a>					
Смеситель для раковины	GROHE	Артикул: 19967001 Смеситель для раковины на два отверстия, GROHE Essence New, L-Size, хром	шт	1	p.21 590,00	p.21 590,00	<a href="https://shop.grohe.ru/vannaya/smesiteli-dlja-rakoviny/smesitel-dlja-rakoviny-grohe-essence-na-2-otverstija-verhnaja-montazhnaja-chast-vynos-230-mm-hrom.html">https://shop.grohe.ru/vannaya/smesiteli-dlja-rakoviny/smesitel-dlja-rakoviny-grohe-essence-na-2-otverstija-verhnaja-montazhnaja-chast-vynos-230-mm-hrom.html</a>					
Люстра GLORIFY HALO B	Lampatron	Артикул: glorify-halo-b01 № товара: 3036 Подвесной светильник в виде гибкого светодиодного шнура на потолочных стойках	шт	1	p.71 100,00	p.71 100,00	<a href="https://www.lampatron.ru/cat/item/design-lamps-glorify-halo-b/">https://www.lampatron.ru/cat/item/design-lamps-glorify-halo-b/</a>					
Потолочный светильник	Electrostandard	Акцентный светодиодный светильник DSR002 9+3W 6500K белый матовый	шт	3	p.3 680,00	p.11 040,00	<a href="https://elektrostandard.ru/catalog/interior/spotlights/tochechnyye-povorotnyye-svetilniki/aktsentnyy-svetodiodnyy-svetilnik-dsr002-9-3w-6500k-belyy-matovyy-a039152">https://elektrostandard.ru/catalog/interior/spotlights/tochechnyye-povorotnyye-svetilniki/aktsentnyy-svetodiodnyy-svetilnik-dsr002-9-3w-6500k-belyy-matovyy-a039152</a>					





Шинопровод	Electrostandard	Встраиваемый однофазный шинопровод 2м белый (в комплекте ввод питания и заглушка) 85083/00	шт	3	р.2 310,00	р.6 930,00	<a href="https://elektrostandard.ru/catalog/interior/tracks/odnofaznye-trekovye-svetilniki-i-aksessuary/vstraivaemyy-odnofaznyy-shinoprovod-2m-belyy-v-komplekte-vvod-pitaniya-i-zaglushka-85083-00-a057097">https://elektrostandard.ru/catalog/interior/tracks/odnofaznye-trekovye-svetilniki-i-aksessuary/vstraivaemyy-odnofaznyy-shinoprovod-2m-belyy-v-komplekte-vvod-pitaniya-i-zaglushka-85083-00-a057097</a>								
Коннектор угловой для однофазного встраиваемого шинопровода (белый)	Electrostandard	TRCM-1-1-L-WH	шт	4	р.379,00	р.1 516,00	<a href="https://elektrostandard.ru/catalog/interior/tracks/odnofaznye-trekovye-svetilniki-i-aksessuary/konnektory-vvody-pitaniya-i-zaglushki/konnektor-uglovoy-dlya-odnofaznogo-vstraivaemogo-shinoprovoda-belyy-trcm-1-1-l-wh-a049559">https://elektrostandard.ru/catalog/interior/tracks/odnofaznye-trekovye-svetilniki-i-aksessuary/konnektory-vvody-pitaniya-i-zaglushki/konnektor-uglovoy-dlya-odnofaznogo-vstraivaemogo-shinoprovoda-belyy-trcm-1-1-l-wh-a049559</a>	Дополнительные коннекторы подобрать электрикам							
Трековый светильник для однофазного шинопровода Splay GU10 белый	Electrostandard	MRL 1006	шт	10	р.1 940,00	р.19 400,00	<a href="https://elektrostandard.ru/catalog/interior/tracks/trekovyy-svetilnik-dlya-odnofaznogo-shinoprovoda-splay-gu10-belyy-mrl-1006-a047373">https://elektrostandard.ru/catalog/interior/tracks/trekovyy-svetilnik-dlya-odnofaznogo-shinoprovoda-splay-gu10-belyy-mrl-1006-a047373</a>								
Полотенцесушитель	SanSmail	Полотенцесушитель электрический Grois Alex 500x600 белый матовый	шт	1	р.12 279,00	р.12 279,00	<a href="https://sansmail.ru/catalog/polotencesushiteli/polotencesushitel-elektricheskiy-grois-alex-500x600-beliy-matoviy.html?utm_compoign=bp_d447dco4">https://sansmail.ru/catalog/polotencesushiteli/polotencesushitel-elektricheskiy-grois-alex-500x600-beliy-matoviy.html?utm_compoign=bp_d447dco4</a>								
Светодиодная подсветка открытых полок	Леруа Мерлен	18709413 Светодиодная лента для подсветки рабочей зоны SMD 2835 60 диод/1000 Лм/8 Вт/м 12 В IP20 5 м теплый белый свет	шт	1	р.838,00	р.838,00	<a href="https://spb.leroymerlin.ru/product/svetodiодnaya-lenta-dlya-podsvetki-rabochey-zony-smd-2835-60-diod-1000-lm-8-vt-m-12-v-ip20-5-m-teplyy-belyy-svet-18709413">https://spb.leroymerlin.ru/product/svetodiодnaya-lenta-dlya-podsvetki-rabochey-zony-smd-2835-60-diod-1000-lm-8-vt-m-12-v-ip20-5-m-teplyy-belyy-svet-18709413</a>								
Шкаф за унитазом и обшивка стен	На заказ					р.0,00		Уточнить стоимость у производителя мебели							
Тумба под раковину	На заказ							Уточнить стоимость у производителя мебели							
Жалюзи	На заказ							Уточнить стоимость							
Душевая перегородка	На заказ							Уточнить стоимость							
Зеркала	На заказ		шт	2		р.0,00		Уточнить стоимость							
Спальня для мальчика														р.108 098,00	
Кровать	ascona	Кровать Luiza	шт	1	р.20 544,00	р.20 544,00	<a href="https://www.askona.ru/krovati/bazovay-klassik/askona-basic/luiza.htm?SELECTED_HA_SH_SIZE=120x200-e623fb3cde4497c60247461d18f71bdf&amp;SELECTED_FABRIC_ID=702254">https://www.askona.ru/krovati/bazovay-klassik/askona-basic/luiza.htm?SELECTED_HA_SH_SIZE=120x200-e623fb3cde4497c60247461d18f71bdf&amp;SELECTED_FABRIC_ID=702254</a>	Ткань подобрать при личном просмотре образцов							
Кресло рабочее	iMpodern	Кресло Miranda, коралловый/хром мУникальный код товара: 93715	шт	1	р.11 074,00	р.11 074,00	<a href="https://imodern.ru/product/kreslo-miranda-korallovyy-khrom/">https://imodern.ru/product/kreslo-miranda-korallovyy-khrom/</a>								
Люстра CARY	Lampatron.ru	Светодиодная кольцевая люстра Артикул: сагу01 № товара: 2275	шт	1	р.46 900,00	р.46 900,00	<a href="https://www.lampatron.ru/cat/item/design-lamps-cary/">https://www.lampatron.ru/cat/item/design-lamps-cary/</a>								



Шинопровод	Electrostandard	Однофазный шинопровод черный 3м (в комплекте ввод питания и заглушка) 85081/00	шт	2	р.2 680,00	р.5 360,00	<a href="https://elektrostandard.ru/catalog/interior/tracks/odnofaznye-trekovye-svetilniki-i-aksessuary/shinoprovody/odnofaznyy-shinoprovod-chernyy-3m-v-komplekte-vvod-pitaniya-i-zaglushka-85081-00-a057087">https://elektrostandard.ru/catalog/interior/tracks/odnofaznye-trekovye-svetilniki-i-aksessuary/shinoprovody/odnofaznyy-shinoprovod-chernyy-3m-v-komplekte-vvod-pitaniya-i-zaglushka-85081-00-a057087</a>							
Трековый светильник	Electrostandard	Трековый светильник для однофазного шинопровода Splay GU10 черный MRL 1006	шт	6	р.1 940,00	р.11 640,00	<a href="https://elektrostandard.ru/catalog/interior/tracks/trekovyy-svetilnik-dlya-odnofaznogo-shinoprovoda-splay-gu10-chernyy-mrl-1006-a047374">https://elektrostandard.ru/catalog/interior/tracks/trekovyy-svetilnik-dlya-odnofaznogo-shinoprovoda-splay-gu10-chernyy-mrl-1006-a047374</a>							
Лампа обезьяна	O-LUCE	Светильник Monkey Обезьяна с Лампой White левая Артикул: 18366061	шт	1	р.12 580,00	р.12 580,00	<a href="https://o-luce.ru/products/svetilnik-monkey-obezyana-s-lampoi-white-levaya?utm_referrer=https:%2F%2Fyandex.ru%2Fproducts%2Fsearch%3Ftext%3D%25D0%25BB%25D0%25B0%25D0%25BC%25D0%25BF%25D0%25B0%2520%25D0%25BE%25D0%25B1%25D0%25B5%25D0%25B7%25D1%258C%25D1%258F%25D0%25BD%25D0%25B0%2520%25D0%25BA%25D1%2583%25D0%25BF%25D0%25B8%25D1%2582%25D1%258C">https://o-luce.ru/products/svetilnik-monkey-obezyana-s-lampoi-white-levaya?utm_referrer=https:%2F%2Fyandex.ru%2Fproducts%2Fsearch%3Ftext%3D%25D0%25BB%25D0%25B0%25D0%25BC%25D0%25BF%25D0%25B0%2520%25D0%25BE%25D0%25B1%25D0%25B5%25D0%25B7%25D1%258C%25D1%258F%25D0%25BD%25D0%25B0%2520%25D0%25BA%25D1%2583%25D0%25BF%25D0%25B8%25D1%2582%25D1%258C</a>							
Карта настенная	WodoArt.ru						<a href="https://wodoart.ru/?utm_source=yandex&amp;utm_medium=cpc&amp;utm_campaign=yandex_cpc_cart_main_rus_poisk&amp;utm_term=карта%20деревянная%20на%20стену%20купить%20с%20подсветкой&amp;utm_content=ad_id%7C11854341313%7Cbanner_id%7C11854341313%7Ccampaign_type%7Ctype1%7Ccampaign_id%7C72091542%7Cdevice_type%7Cdesktop%7Cgroup_id%7C4850437854%7Cphrase_id%7C37065030186%7Cposition%7C4%7Cposition_type%7Cpremium%7Cplacement%7Cnone%7Cplacement_type%7Csearch%7Cregion_name%7CRostov-na-Donu%7Ccorrection%7C0%7C&amp;calltouch_tm=yd_c:72091542_gb:4850437854_ad:11854341313_ph:37065030186_st:search_pt:premium_p:4_s:none_dt:desktop_req:39_ret:apt:none&amp;etext=2202_vjJr9YTkWKfZyhH3cBfy6oP6BK3aecJ4jDUGnrD7EwIT08A17TulqWZsnf6wx9XjHuNkOjBI_OtIRZXDZd-HgxRrviSkwWJN-W3_-1606Tu0ptqri4-ykh3zWGc218QHaWd3anJzendkanRxZm5vYg.230f98b4e18417">https://wodoart.ru/?utm_source=yandex&amp;utm_medium=cpc&amp;utm_campaign=yandex_cpc_cart_main_rus_poisk&amp;utm_term=карта%20деревянная%20на%20стену%20купить%20с%20подсветкой&amp;utm_content=ad_id%7C11854341313%7Cbanner_id%7C11854341313%7Ccampaign_type%7Ctype1%7Ccampaign_id%7C72091542%7Cdevice_type%7Cdesktop%7Cgroup_id%7C4850437854%7Cphrase_id%7C37065030186%7Cposition%7C4%7Cposition_type%7Cpremium%7Cplacement%7Cnone%7Cplacement_type%7Csearch%7Cregion_name%7CRostov-na-Donu%7Ccorrection%7C0%7C&amp;calltouch_tm=yd_c:72091542_gb:4850437854_ad:11854341313_ph:37065030186_st:search_pt:premium_p:4_s:none_dt:desktop_req:39_ret:apt:none&amp;etext=2202_vjJr9YTkWKfZyhH3cBfy6oP6BK3aecJ4jDUGnrD7EwIT08A17TulqWZsnf6wx9XjHuNkOjBI_OtIRZXDZd-HgxRrviSkwWJN-W3_-1606Tu0ptqri4-ykh3zWGc218QHaWd3anJzendkanRxZm5vYg.230f98b4e18417</a>	Стоимость уточнить после завершения чистовых работ, после согласования размеров и материала						
Шкаф за изголовьем кровати	На заказ							Уточнить стоимость у производителей мебели						
Рабочий стол+стеллаж+полки	На заказ							Уточнить стоимость у производителей мебели						
Шторы	На заказ							Уточнить стоимость						
Спальня родителей+балкон											р.641 823,00			

Шкаф	На заказ		шт	1					Уточнить стоимость у производителей мебели						
Туалетный столик	На заказ		шт	1					Уточнить стоимость у производителей мебели						
Зеркало с подсветкой	На заказ		шт	1					Уточнить стоимость						
Кровать	DANTONE Home	Кровать Колумбия 200x200	шт	1	р.158 400,00	р.158 400,00	<a href="https://dantonehome.ru/products/krovat_kolumbiya_200/">https://dantonehome.ru/products/krovat_kolumbiya_200/</a>		Окончательный цвет обивки выбрать после просмотра образцов ткани						
Тумба прикроватные	DANTONE Home	City Тумба прикроватная большая	шт	2	р.51 100,00	р.102 200,00	<a href="https://dantonehome.ru/products/city_tumba_prikrovatnaya_bolshaya/">https://dantonehome.ru/products/city_tumba_prikrovatnaya_bolshaya/</a>		Цвет - Дуб МЕДОВЫЙ (шпон)						
Кресло	Room`s	Крутящееся кресло Swivel Chair Doria Артикул: 113458 Производитель: Eichholtz	шт	1	р.73 400,00	р.73 400,00	<a href="https://rooms.ru/product/swivel-chair-doria/boucle-cream-swivel-base?utm_referrer=https%3A%2F%2Fyandex.ru%2Fproducts%2Fsearch%3Ftext%3D%25D0%25BA%25D1%2580%25D0%25B5%25D1%2581%25D0%25BB%25D0%25BE%2520%25D1%2582%25D0%25B2%25D0%25B5%25D0%25BD%2520%25D1%2581%25D0%25B2%25D0%25B5%25D1%2582%25D0%25BB%25D0%25BE%25D0%25B5%2520%25D0%25B1%25D1%2583%25D0%25BA%25D0%25BB%25D0%25B5">https://rooms.ru/product/swivel-chair-doria/boucle-cream-swivel-base?utm_referrer=https%3A%2F%2Fyandex.ru%2Fproducts%2Fsearch%3Ftext%3D%25D0%25BA%25D1%2580%25D0%25B5%25D1%2581%25D0%25BB%25D0%25BE%2520%25D1%2582%25D0%25B2%25D0%25B5%25D0%25BD%2520%25D1%2581%25D0%25B2%25D0%25B5%25D1%2582%25D0%25BB%25D0%25BE%25D0%25B5%2520%25D0%25B1%25D1%2583%25D0%25BA%25D0%25BB%25D0%25B5</a>								
Люстра	lampatron.ru	Артикул: oddly-b-m № товара: 5804 ODDLY B	шт	1	р.70 600,00	р.70 600,00	<a href="https://www.lampatron.ru/cat/item/design-lamps-oddly-b/#oddly-b-m">https://www.lampatron.ru/cat/item/design-lamps-oddly-b/#oddly-b-m</a>								
Светильники подвесные	lampatron.ru	Артикул: arctic-one01 № товара: 2321 ARCTIC ONE	шт	2	р.31 600,00	р.63 200,00	<a href="https://www.lampatron.ru/cat/item/design-lamps-arctic-one/">https://www.lampatron.ru/cat/item/design-lamps-arctic-one/</a>								
Шинопровод	Electrostandard	Встраиваемый однофазный шинопровод 2м белый (в комплекте ввод питания и заглушка) 85083/00	шт	6	р.2 310,00	р.13 860,00	<a href="https://elektrostandard.ru/catalog/interior/tracks/odnofaznye-trekovye-svetilniki-i-aksessuary/vstraivaemyy-odnofaznyy-shinoprovod-2m-belyy-v-komplekte-vvod-pitaniya-i-zaglushka-85083-00-a057097">https://elektrostandard.ru/catalog/interior/tracks/odnofaznye-trekovye-svetilniki-i-aksessuary/vstraivaemyy-odnofaznyy-shinoprovod-2m-belyy-v-komplekte-vvod-pitaniya-i-zaglushka-85083-00-a057097</a>								
Коннектор угловой для однофазного встраиваемого шинопровода (белый)	Electrostandard	TRCM-1-1-L-WH	шт	4	р.379,00	р.1 516,00	<a href="https://elektrostandard.ru/catalog/interior/tracks/odnofaznye-trekovye-svetilniki-i-aksessuary/konnektory-vvody-pitaniya-i-zaglushki/konnektor-uglovoy-dlya-odnofaznogo-vstraivaemogo-shinoprovoda-belyy-trcm-1-1-l-wh-a049559">https://elektrostandard.ru/catalog/interior/tracks/odnofaznye-trekovye-svetilniki-i-aksessuary/konnektory-vvody-pitaniya-i-zaglushki/konnektor-uglovoy-dlya-odnofaznogo-vstraivaemogo-shinoprovoda-belyy-trcm-1-1-l-wh-a049559</a>		Дополнительные коннекторы подобрать электрикам						
Трековый светильник для однофазного шинопровода Splay GU10 белый	Electrostandard	MRL 1006	шт	10	р.1 940,00	р.19 400,00	<a href="https://elektrostandard.ru/catalog/interior/tracks/trekovyy-svetilnik-dlya-odnofaznogo-shinoprovoda-splay-gu10-belyy-mrl-1006-a047373">https://elektrostandard.ru/catalog/interior/tracks/trekovyy-svetilnik-dlya-odnofaznogo-shinoprovoda-splay-gu10-belyy-mrl-1006-a047373</a>								
Стул на балкон	LEROY MERLIN	Арт. 19215462Стул садовый плетёный Асарисо 720x870x800 мм чёрный	шт	4	р.6 320,00	р.25 280,00	<a href="https://leroymerlin.ru/product/stul-sadovyy-pletenny-acapulco-720x870x800-mm-chernyy-19215462/?utm_referrer=https%3A%2F%2Fwww.google.com%2F">https://leroymerlin.ru/product/stul-sadovyy-pletenny-acapulco-720x870x800-mm-chernyy-19215462/?utm_referrer=https%3A%2F%2Fwww.google.com%2F</a>								



Столик на балкон	La Redoute	Стол журнальный для сада из мангового дерева и веревки, Adas	шт	1	р.23 220,00	р.23 220,00	<a href="https://www.laredoute.ru/ppdp/pr od-350230019.aspx#shoppingtool=treestructureflyout">https://www.laredoute.ru/ppdp/pr od-350230019.aspx#shoppingtool=treestructureflyout</a>									
Светильник уличный настенный светодиодный	Яндекс Маркет	Globo Lighting Светильник уличный настенный светодиодный Style 3201-2L, GU10, 10 Вт, цвет арматуры: серебристый, цвет плафона серый	шт	2	р.4 536,00	р.9 072,00	<a href="https://market.yandex.ru/product-globo-lighting-svetilnik-ulichnyi-nastennyi-svetodiodnyi-style-3201-2l-gu10-10-vt/519247567?cpc=Xurqez7mgVcoPAW-TZOI6QzHxHnFUkqwhhObYd_e gmlpShjuNdQM-Civ7QeSzMm0bm_BXGxuCyiedr puyMsFgGcLaN6WZXRLcsxZdd MtG0JktRzAjGcAdFIYWks4VgFncgJzaLcPW1zHmrfS_ZGU-rWDm61XQVXYjGYVDGHp0qrOE6IRblwVFA%2C%2C&amp;clid=2372816&amp;sku=519247567&amp;offerid=Ciq4RPIDIGxh4XxQfNqBZg&amp;cpa=1">https://market.yandex.ru/product-globo-lighting-svetilnik-ulichnyi-nastennyi-svetodiodnyi-style-3201-2l-gu10-10-vt/519247567?cpc=Xurqez7mgVcoPAW-TZOI6QzHxHnFUkqwhhObYd_e gmlpShjuNdQM-Civ7QeSzMm0bm_BXGxuCyiedr puyMsFgGcLaN6WZXRLcsxZdd MtG0JktRzAjGcAdFIYWks4VgFncgJzaLcPW1zHmrfS_ZGU-rWDm61XQVXYjGYVDGHp0qrOE6IRblwVFA%2C%2C&amp;clid=2372816&amp;sku=519247567&amp;offerid=Ciq4RPIDIGxh4XxQfNqBZg&amp;cpa=1</a>									
Уличный Светильник	Fandeco	Уличный Светильник Fumagalli FRANCA 90 3A7.000.000.AX U1L	шт	3	р.4 225,00	р.12 675,00	<a href="https://fandeco.ru/catalog/ulichn oe-osveschenie/3A7.000.000.AXU1 L_fumagalli/">https://fandeco.ru/catalog/ulichn oe-osveschenie/3A7.000.000.AXU1 L_fumagalli/</a>									
Балконное ограждение высотой 1200 мм	на заказ		п.м	11				Уточнить размеры и количество секций у изготовителя								
Обогреватели уличные	OZON	Код товара: 585755550 Уличный газовый обогреватель WWT 131 Total Black	шт.	2	р.34 500,00	р.69 000,00	<a href="https://www.ozon.ru/product/ulic hnyy-gazovyy-obogrevatel-wwt-131-black-585694676/?asb=R8VgavWT0dUv1bZ8UomFLhxD2zF5Cr4aaag8zmxsQJqYuMiYtQFr2nWN%252B%252B9MhLht&amp;asb2=aHLQy wL5OGZT7gSFSsy-huiZxTg01zc5AIAV0nMuRqIXyz yAXK-4ndfLHwLZwzG0C_95F9hYbpQ-HzMeFayyhJKcJYI7g4H6YHOxj3 u7DGLiilqzkhbJx4pfjBVZM_YV MLWUhnKjXICWXYqLpnEA&amp;k eywords=%D1%83%D0%BB%D 0%B8%D1%87%D0%BD%D1% 8B%D0%B9+%D0%B3%D0%B0 %D0%B7%D0%BE%D0%B2%D 1%8B%D0%B9+%D0%BE%D0 %B1%D0%BE%D0%B3%D1%8 0%D0%B5%D0%B2%D0%B0% D1%82%D0%B5%D0%BB%D1 %8C&amp;sh=2O6n9dYVAQ">https://www.ozon.ru/product/ulic hnyy-gazovyy-obogrevatel-wwt-131-black-585694676/?asb=R8VgavWT0dUv1bZ8UomFLhxD2zF5Cr4aaag8zmxsQJqYuMiYtQFr2nWN%252B%252B9MhLht&amp;asb2=aHLQy wL5OGZT7gSFSsy-huiZxTg01zc5AIAV0nMuRqIXyz yAXK-4ndfLHwLZwzG0C_95F9hYbpQ-HzMeFayyhJKcJYI7g4H6YHOxj3 u7DGLiilqzkhbJx4pfjBVZM_YV MLWUhnKjXICWXYqLpnEA&amp;k eywords=%D1%83%D0%BB%D 0%B8%D1%87%D0%BD%D1% 8B%D0%B9+%D0%B3%D0%B0 %D0%B7%D0%BE%D0%B2%D 1%8B%D0%B9+%D0%BE%D0 %B1%D0%BE%D0%B3%D1%8 0%D0%B5%D0%B2%D0%B0% D1%82%D0%B5%D0%BB%D1 %8C&amp;sh=2O6n9dYVAQ</a>									
Спальня для девочки																
Кровать	DANTONE Home	Диван-кровать Китли	шт	1	р.107 100,00	р.107 100,00	<a href="https://dantonehome.ru/products /divan_krovat_kitli_90/">https://dantonehome.ru/products /divan_krovat_kitli_90/</a>									
Люстра LEAVES	Lampatron.ru	Светодиодная люстра Артикул: leaves01 № товара: 752	шт	1	р.59 600,00	р.59 600,00	<a href="https://www.lampatron.ru/cat/ite m/design-lamps-leaves/">https://www.lampatron.ru/cat/ite m/design-lamps-leaves/</a>									

Светильник потолочный	SVETODOM	Артикул: bs001078313 Maytoni C017CW-01RG Focus	шт	4	р.2 160,00	р.8 640,00	<a href="https://www.svetodom.ru/product/c017cw-01rg/">https://www.svetodom.ru/product/c017cw-01rg/</a>							
Шкаф за изголовьем кровати	На заказ							Уточнить стоимость у производителей мебели. Розовые части окрасить в цвет потолочного карниза						
Шкаф для книг и игрушек	На заказ							Уточнить стоимость у производителей мебели. Розовые части окрасить в цвет потолочного карниза						
Столик со стульчиками	На заказ							Уточнить стоимость у производителей мебели.						
Шторы	На заказ		м2					Уточнить стоимость						
Спальня для мальчика а стиле компьютерного клуба											р.223 366,00			
Кровать	DG HOME	АРТИКУЛ: DG-00-4102248 КРОВАТЬ ДВУСПАЛЬНАЯ 180X200 CM СЕРАЯ BUBBLE	шт	1	р.95 018,00	р.95 018,00	<a href="https://dg-home.ru/catalog/krovati/krovat_dvuspalnaja_180h200_seryi_bubble/">https://dg-home.ru/catalog/krovati/krovat_dvuspalnaja_180h200_seryi_bubble/</a>	Материал подобрать после реального просмотра образцов						
Тумба прикроватная	InMyRoom	Столик цилиндрической формы Newark черного цвета Чёрныймдф40 x 50 x 40 см Артикул: IMR-1422891	шт	1	р.6 079,00	р.6 079,00	<a href="https://www.inmyroom.ru/products/1422891-stolik-cilindricheskoj-formy-newark-chernogo-cveta">https://www.inmyroom.ru/products/1422891-stolik-cilindricheskoj-formy-newark-chernogo-cveta</a>							
Лампа настольная на тумбе SIVAN A	Lampatron.ru	Настольная лампа с плафоном из янтарного стекла Артикул: sivan-a01 № товара: 4044	шт	1	р.44 400,00	р.44 400,00	<a href="https://www.lampatron.ru/catalog/design-lamps-sivan-a/">https://www.lampatron.ru/catalog/design-lamps-sivan-a/</a>							
Полки настенные	На заказ							Уточнить стоимость у производителей мебели						
Сетка-перегородка	На заказ							Уточнить стоимость у производителей мебели						
Рабочий стол	DEL-I-VERY	Артикул: 003.847.86 ФРЕДДЕ рабочее место	шт	1	р.14 999,00	р.14 999,00	<a href="https://del-i-very.ru/internet-magazin-ikea/kupit/3881-502-190-44-fredde-stol.html">https://del-i-very.ru/internet-magazin-ikea/kupit/3881-502-190-44-fredde-stol.html</a>							
Рабочее кресло	Связной	Игровое кресло College CLG-802 LXN черный (CLG-802 LXN Black)	шт	1	р.11 990,00	р.11 990,00	<a href="https://www.svyaznoy.ru/catalog/gamepad/12953/6082615">https://www.svyaznoy.ru/catalog/gamepad/12953/6082615</a>							
Шкаф	На заказ							Уточнить стоимость у производителей мебели						
Жалюзи	На заказ							Уточнить стоимость						
Шторы	На заказ							Уточнить стоимость						
Шинопровод и коннекторы	Electrostandard							Подобрать специалистом электриком						
Светильник трековый магнитный	Electrostandard	Трековый светильник Slim Magnetic L02 20W 4200K черный 85002/01	шт	12	р.4 240,00	р.50 880,00	<a href="https://elektrostandard.ru/catalog/interior/tracks/trekovyj-svetilnik-slim-magnetic-l02-20w-4200k-chernyy-85002-01-a057190">https://elektrostandard.ru/catalog/interior/tracks/trekovyj-svetilnik-slim-magnetic-l02-20w-4200k-chernyy-85002-01-a057190</a>							
Коридор 1 этаж											р.46 400,00			



Шкаф с пуфом и открытыми крючками для верхней одежды	На заказ								Уточнить стоимость у производителя мебели						
Консоль	На заказ								Уточнить стоимость у производителя мебели						
Комод	На заказ								Уточнить стоимость у производителя мебели						
Лампа настольная на комод	lampatron.ru	Артикул: arctic-tab01 № товара: 2325 ARCTIC TAB	шт	1	р.46 400,00	р.46 400,00	<a href="https://www.lampatron.ru/cat/item/design-lamps-arctic-tab/">https://www.lampatron.ru/cat/item/design-lamps-arctic-tab/</a>								
Кабинет															р.203 004,00
Шкаф	На заказ								Уточнить стоимость у производителя мебели						
Рабочий стол	iModern.ru	3282 Стол письменный Sky	шт	1	р.52 200,00	р.52 200,00	<a href="https://imodern.ru/product/stol-pismenny-sky/">https://imodern.ru/product/stol-pismenny-sky/</a>								
Рабочее кресло	DG HOME	АРТИКУЛ: 00-3881864 КРЕСЛО С МЯГКИМИ ПОДЛОКОТНИКАМИ РЕГУЛИРУЕМОЕ СИНЕЕ "ХАРИС"	шт	1	р.17 004,00	р.17 004,00	<a href="https://dg-home.ru/catalog/ofisnye_kresla/kreslo_haris_reguliruemoe_zamsa_sinii/">https://dg-home.ru/catalog/ofisnye_kresla/kreslo_haris_reguliruemoe_zamsa_sinii/</a>								
Диван	ROOMSEE	Артикул: Д120(ФР)2-Б ID: 26408 Диван раскладной Коко (157) в ткани 3 категории	шт	1	р.71 200,00	р.71 200,00	<a href="https://roomsee.ru/divany/raskladnye-divany/26408-divan-koko-v-tkani-3-kategorii">https://roomsee.ru/divany/raskladnye-divany/26408-divan-koko-v-tkani-3-kategorii</a>	Цвет предположительно Buggati 21. Окончательный выбор произвести по месту, после реального просмотра образцов							
Люстра	Lampatron.ru	Артикул: adel01 № товара: 661 ADEL 8 плафонов золото	шт	1	р.33 800,00	р.33 800,00	<a href="https://www.lampatron.ru/cat/item/design-lamps-adel/">https://www.lampatron.ru/cat/item/design-lamps-adel/</a>								
Встраиваемый светодиодный светильник с поворотным выдвигающимся плафоном цилиндрической формы	Lampatron.ru	Артикул: pry-one-rnd01 № товара: 6397 PRY ONE RND	шт	4	р.1 700,00	р.6 800,00	<a href="https://www.lampatron.ru/cat/item/design-lamps-pry-one-rnd/">https://www.lampatron.ru/cat/item/design-lamps-pry-one-rnd/</a>								
Серия светодиодных бра	Lampatron.ru	Артикул: dots01 № товара: 855 DOTS золото	шт	1	р.22 000,00	р.22 000,00	<a href="https://www.lampatron.ru/cat/item/design-lamps-dots/">https://www.lampatron.ru/cat/item/design-lamps-dots/</a>	ЦВЕТ ЗОЛОТО							
Картина															
Постер напольный	На заказ								Уточнить стоимость						
Шторы и жалюзи	На заказ								Уточнить стоимость						
Санузел 1 этаж															р.327 650,00





Смеситель	Яндекс Маркет	Кухонный смеситель BLANCO MILI белый	шт	1	р.14 000,00	р.14 000,00	<a href="https://market.yandex.ru/product-kukhonnyi-smesitel-blanco-mili-belyi/1759997379?clid=1601&amp;utm_source=yandex&amp;utm_medium=search&amp;utm_campaign=ymp_of_fer_dp_stroika_split_dyb_search_rus&amp;utm_term=91610%7C101521082705&amp;utm_content=cid%3A74986153%7Cgid%3A4932725991%7Caid%3A12245922858%7Cph%3A2529125%7Cpt%3Aother%7Cpn%3A1%7Csrc%3Ayandex.ru%7Cst%3Asearch%7Crid%3A2529125%7Ccgid%3A0&amp;sku=101521082705&amp;offerid=qMWH e3CsGv8AigtDBGRK7w&amp;cpa=1">https://market.yandex.ru/product-kukhonnyi-smesitel-blanco-mili-belyi/1759997379?clid=1601&amp;utm_source=yandex&amp;utm_medium=search&amp;utm_campaign=ymp_of_fer_dp_stroika_split_dyb_search_rus&amp;utm_term=91610%7C101521082705&amp;utm_content=cid%3A74986153%7Cgid%3A4932725991%7Caid%3A12245922858%7Cph%3A2529125%7Cpt%3Aother%7Cpn%3A1%7Csrc%3Ayandex.ru%7Cst%3Asearch%7Crid%3A2529125%7Ccgid%3A0&amp;sku=101521082705&amp;offerid=qMWH e3CsGv8AigtDBGRK7w&amp;cpa=1</a>									
Жалюзи	На заказ							Уточнить стоимость								
Встраиваемый точечный светодиодный светильник	Electrostandard	9917 LED 10W 4200K белый матовый	шт	12	р.3 560,00	р.42 720,00	<a href="https://elektrostandard.ru/catalog/interior/spotlights/tochechnyye-povorotnyye-svetilniki/vstraivaemye-tochechnyy-svetodiodnyy-svetilnik-9917-led-10w-4200k-belyy-matovyy-a052448">https://elektrostandard.ru/catalog/interior/spotlights/tochechnyye-povorotnyye-svetilniki/vstraivaemye-tochechnyy-svetodiodnyy-svetilnik-9917-led-10w-4200k-belyy-matovyy-a052448</a>	Этот тип светильников используется и в зоне гостиной								
Гостиная+столовая зона											р.902 992,00					
Диван	DANTONE home	Угловой диван Вестсайд soft раскладной правый с ящиком для хранения	шт.	1	р.180 200,00	р.180 200,00	<a href="https://dantonehome.ru/products/uglovoy-divan-vestsayd-soft-raskladnoy-pravyy-s-yashchikom-dlya-khraneniya/">https://dantonehome.ru/products/uglovoy-divan-vestsayd-soft-raskladnoy-pravyy-s-yashchikom-dlya-khraneniya/</a>	Цвет обивки уточнить по каталогу производителя								
Люстра D500мм	IMPERIUMLOFT	Подвесная люстра FIREWORK от ImperiumLoft	шт.	1	р.33 190,00	р.33 190,00	<a href="https://imperiumloft.ru/dizajn-loft/firework01-imperiumloft.html">https://imperiumloft.ru/dizajn-loft/firework01-imperiumloft.html</a>	ДИАМЕТР УТОЧНИТЬ ПО МЕСТУ								
Люстра D300мм	IMPERIUMLOFT	Подвесная люстра FIREWORK от ImperiumLoft	шт.	1	р.23 390,00	р.23 390,00	<a href="https://imperiumloft.ru/dizajn-loft/firework01-imperiumloft.html">https://imperiumloft.ru/dizajn-loft/firework01-imperiumloft.html</a>	ДИАМЕТР УТОЧНИТЬ ПО МЕСТУ								
Люстра D250мм	IMPERIUMLOFT	Подвесная люстра FIREWORK от ImperiumLoft	шт.	1	р.19 290,00	р.19 290,00	<a href="https://imperiumloft.ru/dizajn-loft/firework01-imperiumloft.html">https://imperiumloft.ru/dizajn-loft/firework01-imperiumloft.html</a>	ДИАМЕТР УТОЧНИТЬ ПО МЕСТУ								
Ковер 300x400см	Kover.ru	Артикул OLY_M_EZ20A-COK-GRI Турецкий ковёр из бамбукового шёлка «OLYMPUS» EZ20A-COK-GRI 300 x 400 см	шт.	1	р.169 900,00	р.169 900,00	<a href="https://kover.ru/product/4954344/4954385/">https://kover.ru/product/4954344/4954385/</a>									
Тумба под ТВ	На заказ							Уточнить стоимость								
Встраиваемый точечный светодиодный светильник	Electrostandard	9917 LED 10W 4200K белый матовый	шт	12	р.3 560,00	р.42 720,00	<a href="https://elektrostandard.ru/catalog/interior/spotlights/tochechnyye-povorotnyye-svetilniki/vstraivaemye-tochechnyy-svetodiodnyy-svetilnik-9917-led-10w-4200k-belyy-matovyy-a052448">https://elektrostandard.ru/catalog/interior/spotlights/tochechnyye-povorotnyye-svetilniki/vstraivaemye-tochechnyy-svetodiodnyy-svetilnik-9917-led-10w-4200k-belyy-matovyy-a052448</a>	Этот тип светильников используется и в зоне гостиной								





Обогреватели уличные	OZON	Код товара: 585755550 Уличный газовый обогреватель WWT 131 Total Black	шт.	2	р.34 500,00	р.69 000,00	<a href="https://www.ozon.ru/product/ulic-hnyy-gazovyy-obogrevatel-wwt-13i-black-585694676/?asb=R8VgavWT0dUvl1bZ8UomFLhxD2zF5Cr4aaag8zmxsQJqYuMiYtQFr2nWN%252B%252B9MhLht&amp;asb2=aHLQywL5OGZT7gSFSsy-huiZxTq01zc5AIAV0nMuRqIXyzAXK-4ndfLHwLZwzG0C_95F9hYbpQ-HzMefAyyhJKcJYI7g4H6YHOxj3u7DGLiLqzkhbJx4pfjBVZM_YV_MLWUhnKjXiCWXEYqLpnEA&amp;keywords=%D1%83%D0%BB%D0%B8%D1%87%D0%BD%D1%8B%D0%B9+%D0%B3%D0%B0%D0%B7%D0%BE%D0%B2%D1%8B%D0%B9+%D0%BE%D0%B1%D0%BE%D0%B3%D1%80%D0%B5%D0%B2%D0%B0%D1%82%D0%B5%D0%BB%D1%8C&amp;sh=206n9dYVAQ">https://www.ozon.ru/product/ulic-hnyy-gazovyy-obogrevatel-wwt-13i-black-585694676/?asb=R8VgavWT0dUvl1bZ8UomFLhxD2zF5Cr4aaag8zmxsQJqYuMiYtQFr2nWN%252B%252B9MhLht&amp;asb2=aHLQywL5OGZT7gSFSsy-huiZxTq01zc5AIAV0nMuRqIXyzAXK-4ndfLHwLZwzG0C_95F9hYbpQ-HzMefAyyhJKcJYI7g4H6YHOxj3u7DGLiLqzkhbJx4pfjBVZM_YV_MLWUhnKjXiCWXEYqLpnEA&amp;keywords=%D1%83%D0%BB%D0%B8%D1%87%D0%BD%D1%8B%D0%B9+%D0%B3%D0%B0%D0%B7%D0%BE%D0%B2%D1%8B%D0%B9+%D0%BE%D0%B1%D0%BE%D0%B3%D1%80%D0%B5%D0%B2%D0%B0%D1%82%D0%B5%D0%BB%D1%8C&amp;sh=206n9dYVAQ</a>						