



Дизайн-проект дома				Масштаб	Стадия	Лист	Листов
Дизайнер	Заказчик	Разработал	Проверил				
Шеремет В.Ю.		Кондрашенкова С.В.	Тюрина А.В.	1: 75	ПП	16	
				План перепланировки с мебелью 1-го этажа			

mēD²

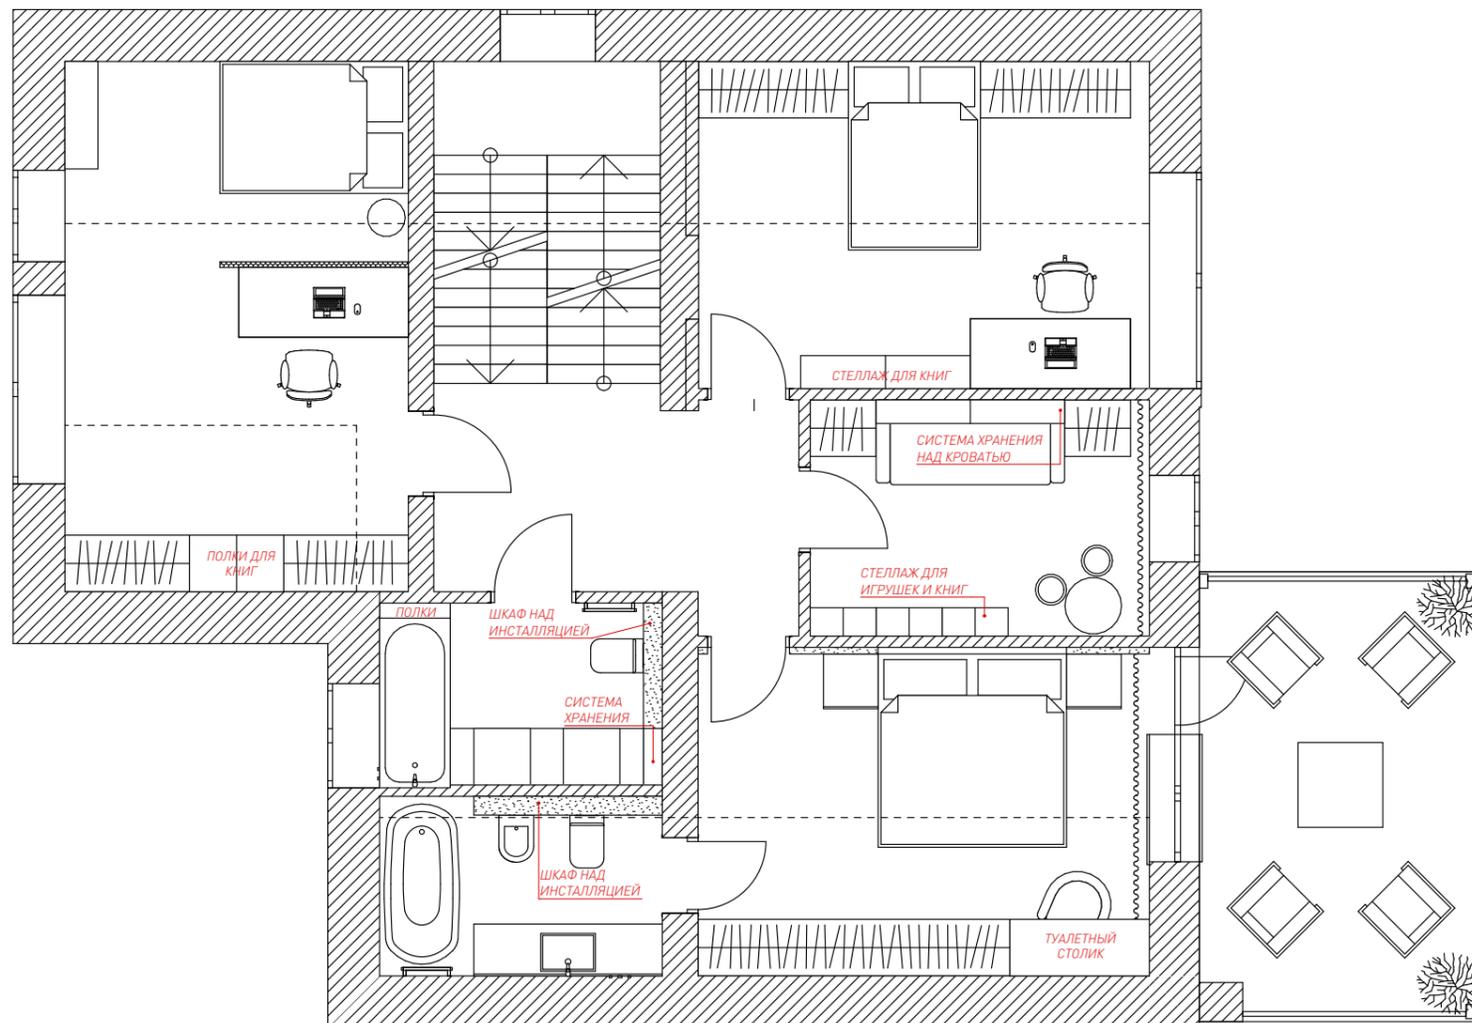


Дизайн-проект дома				Масштаб	Стадия	Лист	Листов
Дизайнер	Заказчик	Разработал	Проверил				
Шеремет В.Ю.	.	Кондрашенкова С.В.	Тюрина А.В.	1: 75	ПП	17	План перепланировки с мебелью 2-го этажа

mēD²

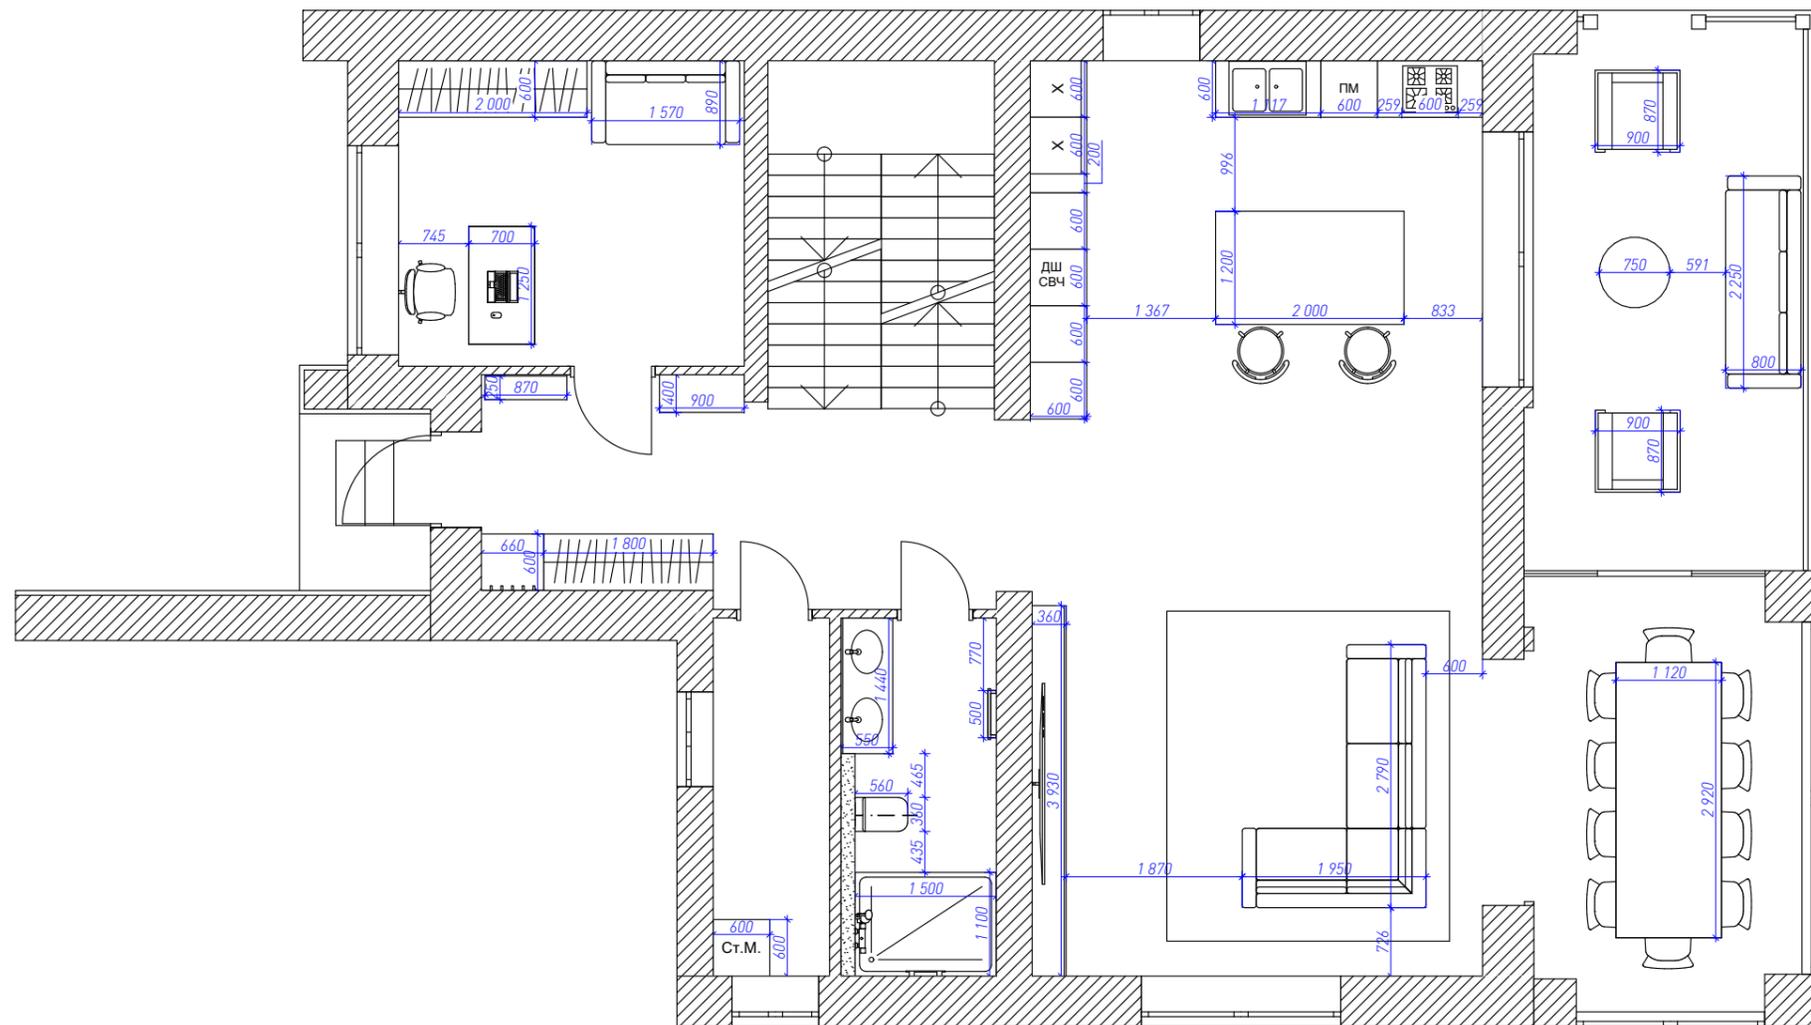

Дизайн-проект дома				Масштаб	Стадия	Лист	Листов
Дизайнер	Заказчик	Разработал	Проверил				
Шеремет В.Ю.		Кондрашенкова С.В.	Тюрина А.В.	1: 75	ПП	18	План перепланировки с мебелью и размерами 1-го этажа

MED²

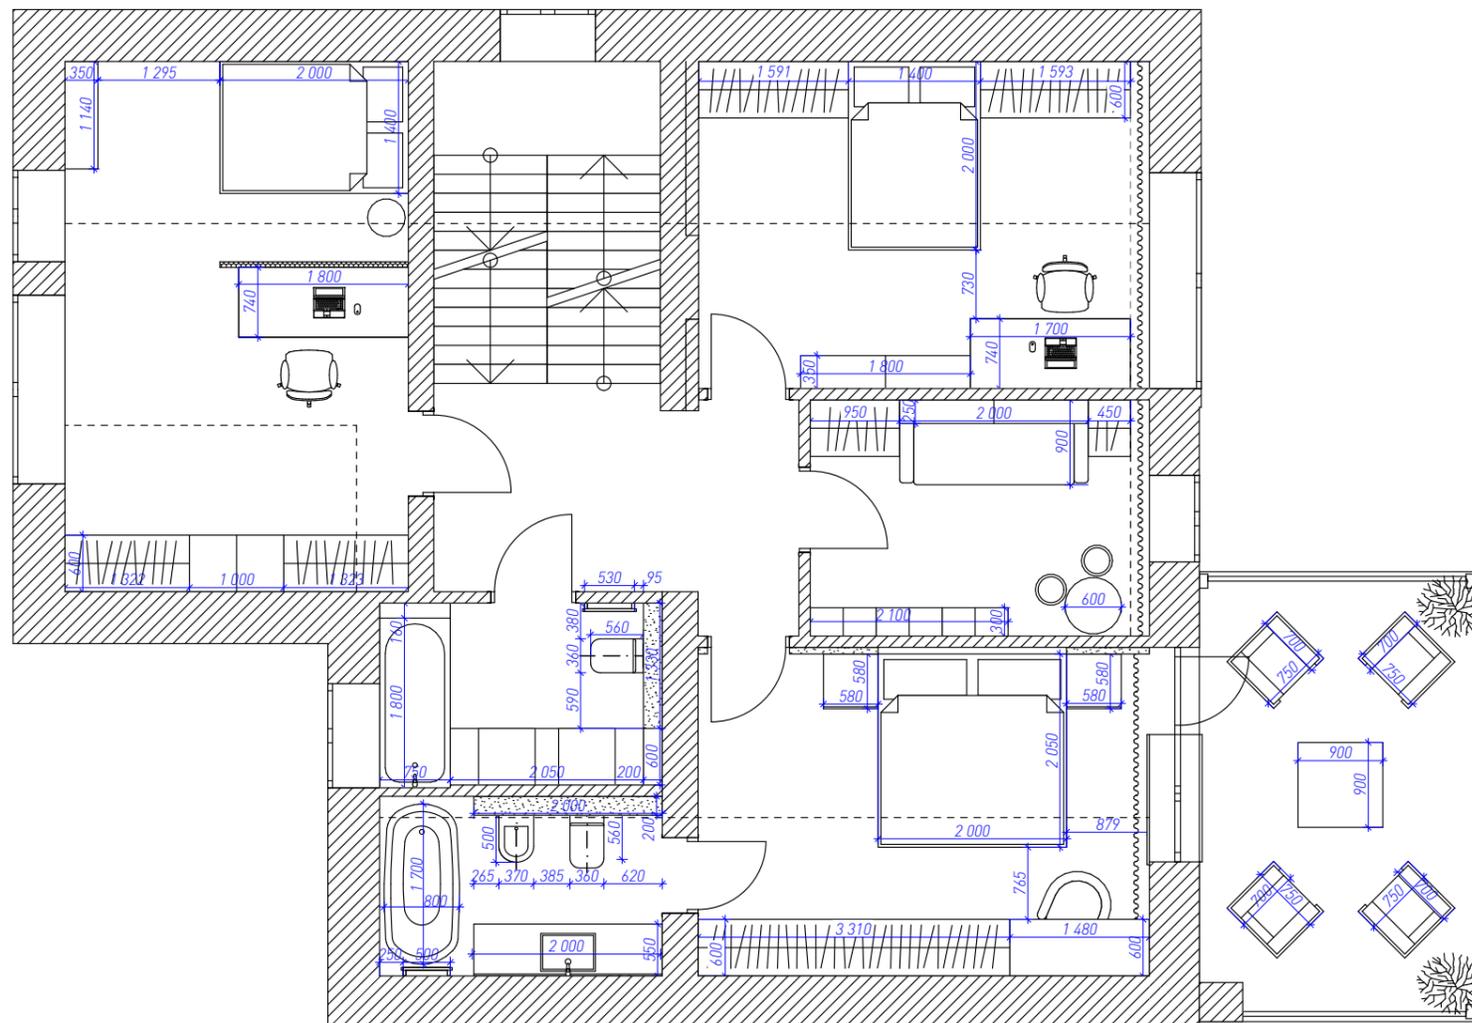

Дизайн-проект дома				Масштаб	Стадия	Лист	Листов
Дизайнер	Заказчик	Разработал	Проверил				
Шеремет В.Ю.		Кондрашенкова С.В.	Тюрина А.В.	1: 75	ПП	19	
				План перепланировки с мебелью и размерами 2-го этажа			

MED²