

УСЛОВНЫЕ ОБОЗНАЧЕНИЯ

Вид на плане	Описание
	Перегородка возводимая "газоблок" - 80 мм (50 мм + штукатурка)
	Короб "гипсокартон влагостойкий" - 835x1200x250 мм

КОММЕНТАРИИ

Дизайн проект квартиры


г. Краснодар, ул. Адмиралтейский бульвар, 3, кв. 155

		Подпись	Дата
Дизайнер	Сумина О.В.		
Заказчик	Чурилов С.А.		
Разработал	Сумина О.В.		
Проверил	Тюрина А.В.		


MED²

Масштаб	Стадия	Лист	Листов
1:50	ПП	5	

План монтажа

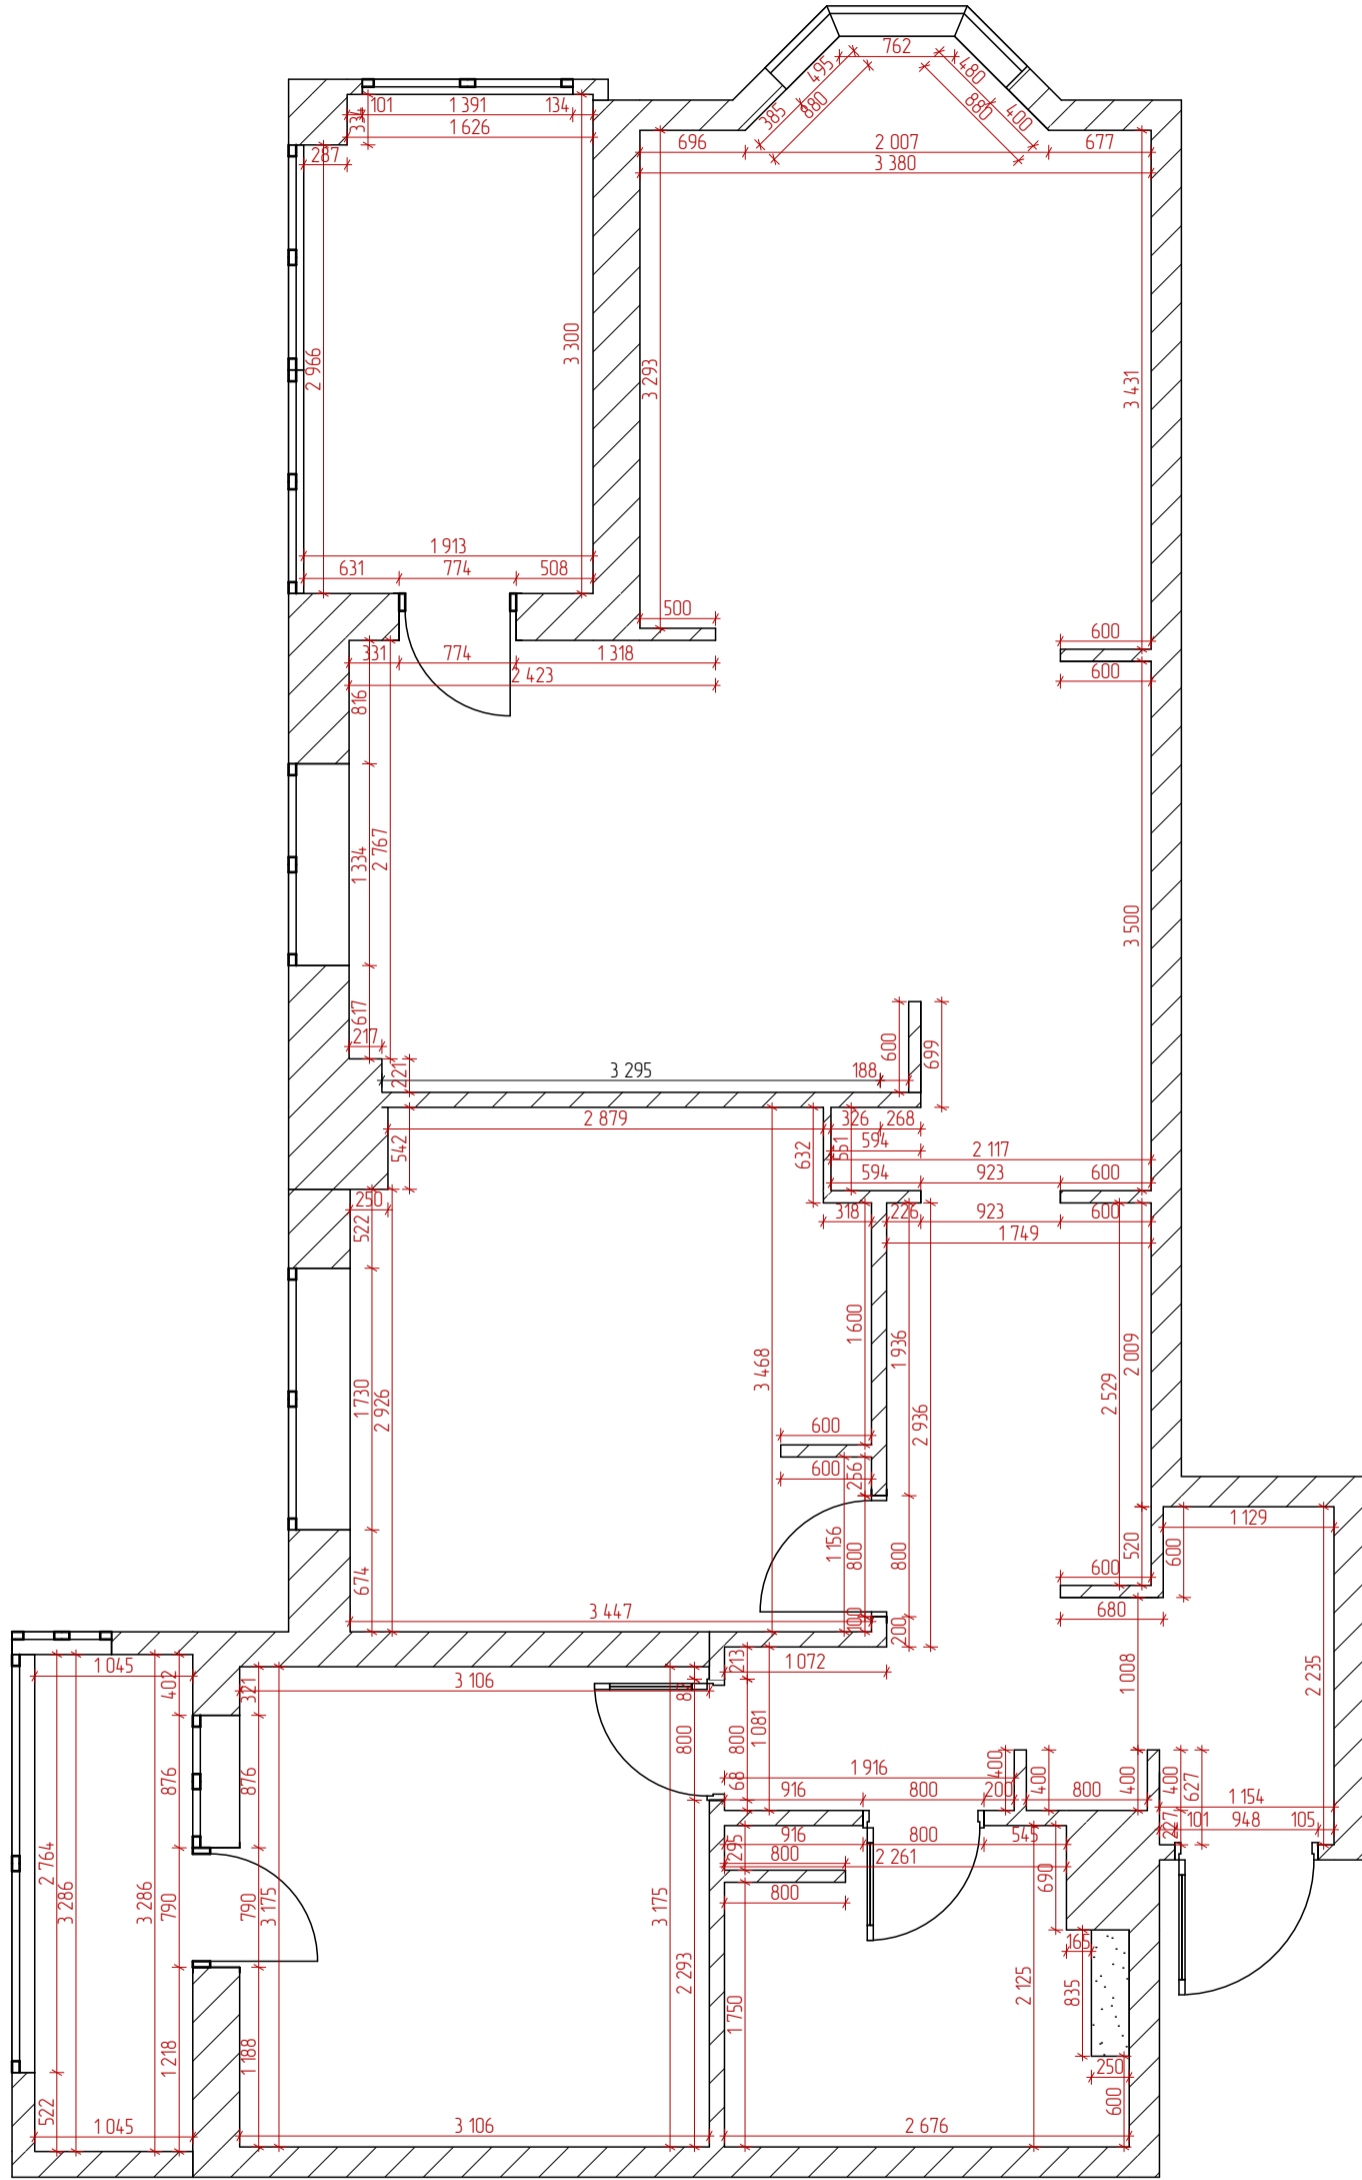


Дизайн проект квартиры				г. Краснодар, ул. Адмиралтейский бульвар, 3, кв. 155				
		Подпись	Дата		Масштаб	Стадия	Лист	Листов
Дизайнер	Сумина О.В.				1:50	ПП	6	
Заказчик	Чурилов С.А.				План перепланировки с размерами			
Разработал	Сумина О.В.							
Проверил	Тюрина А.В.							

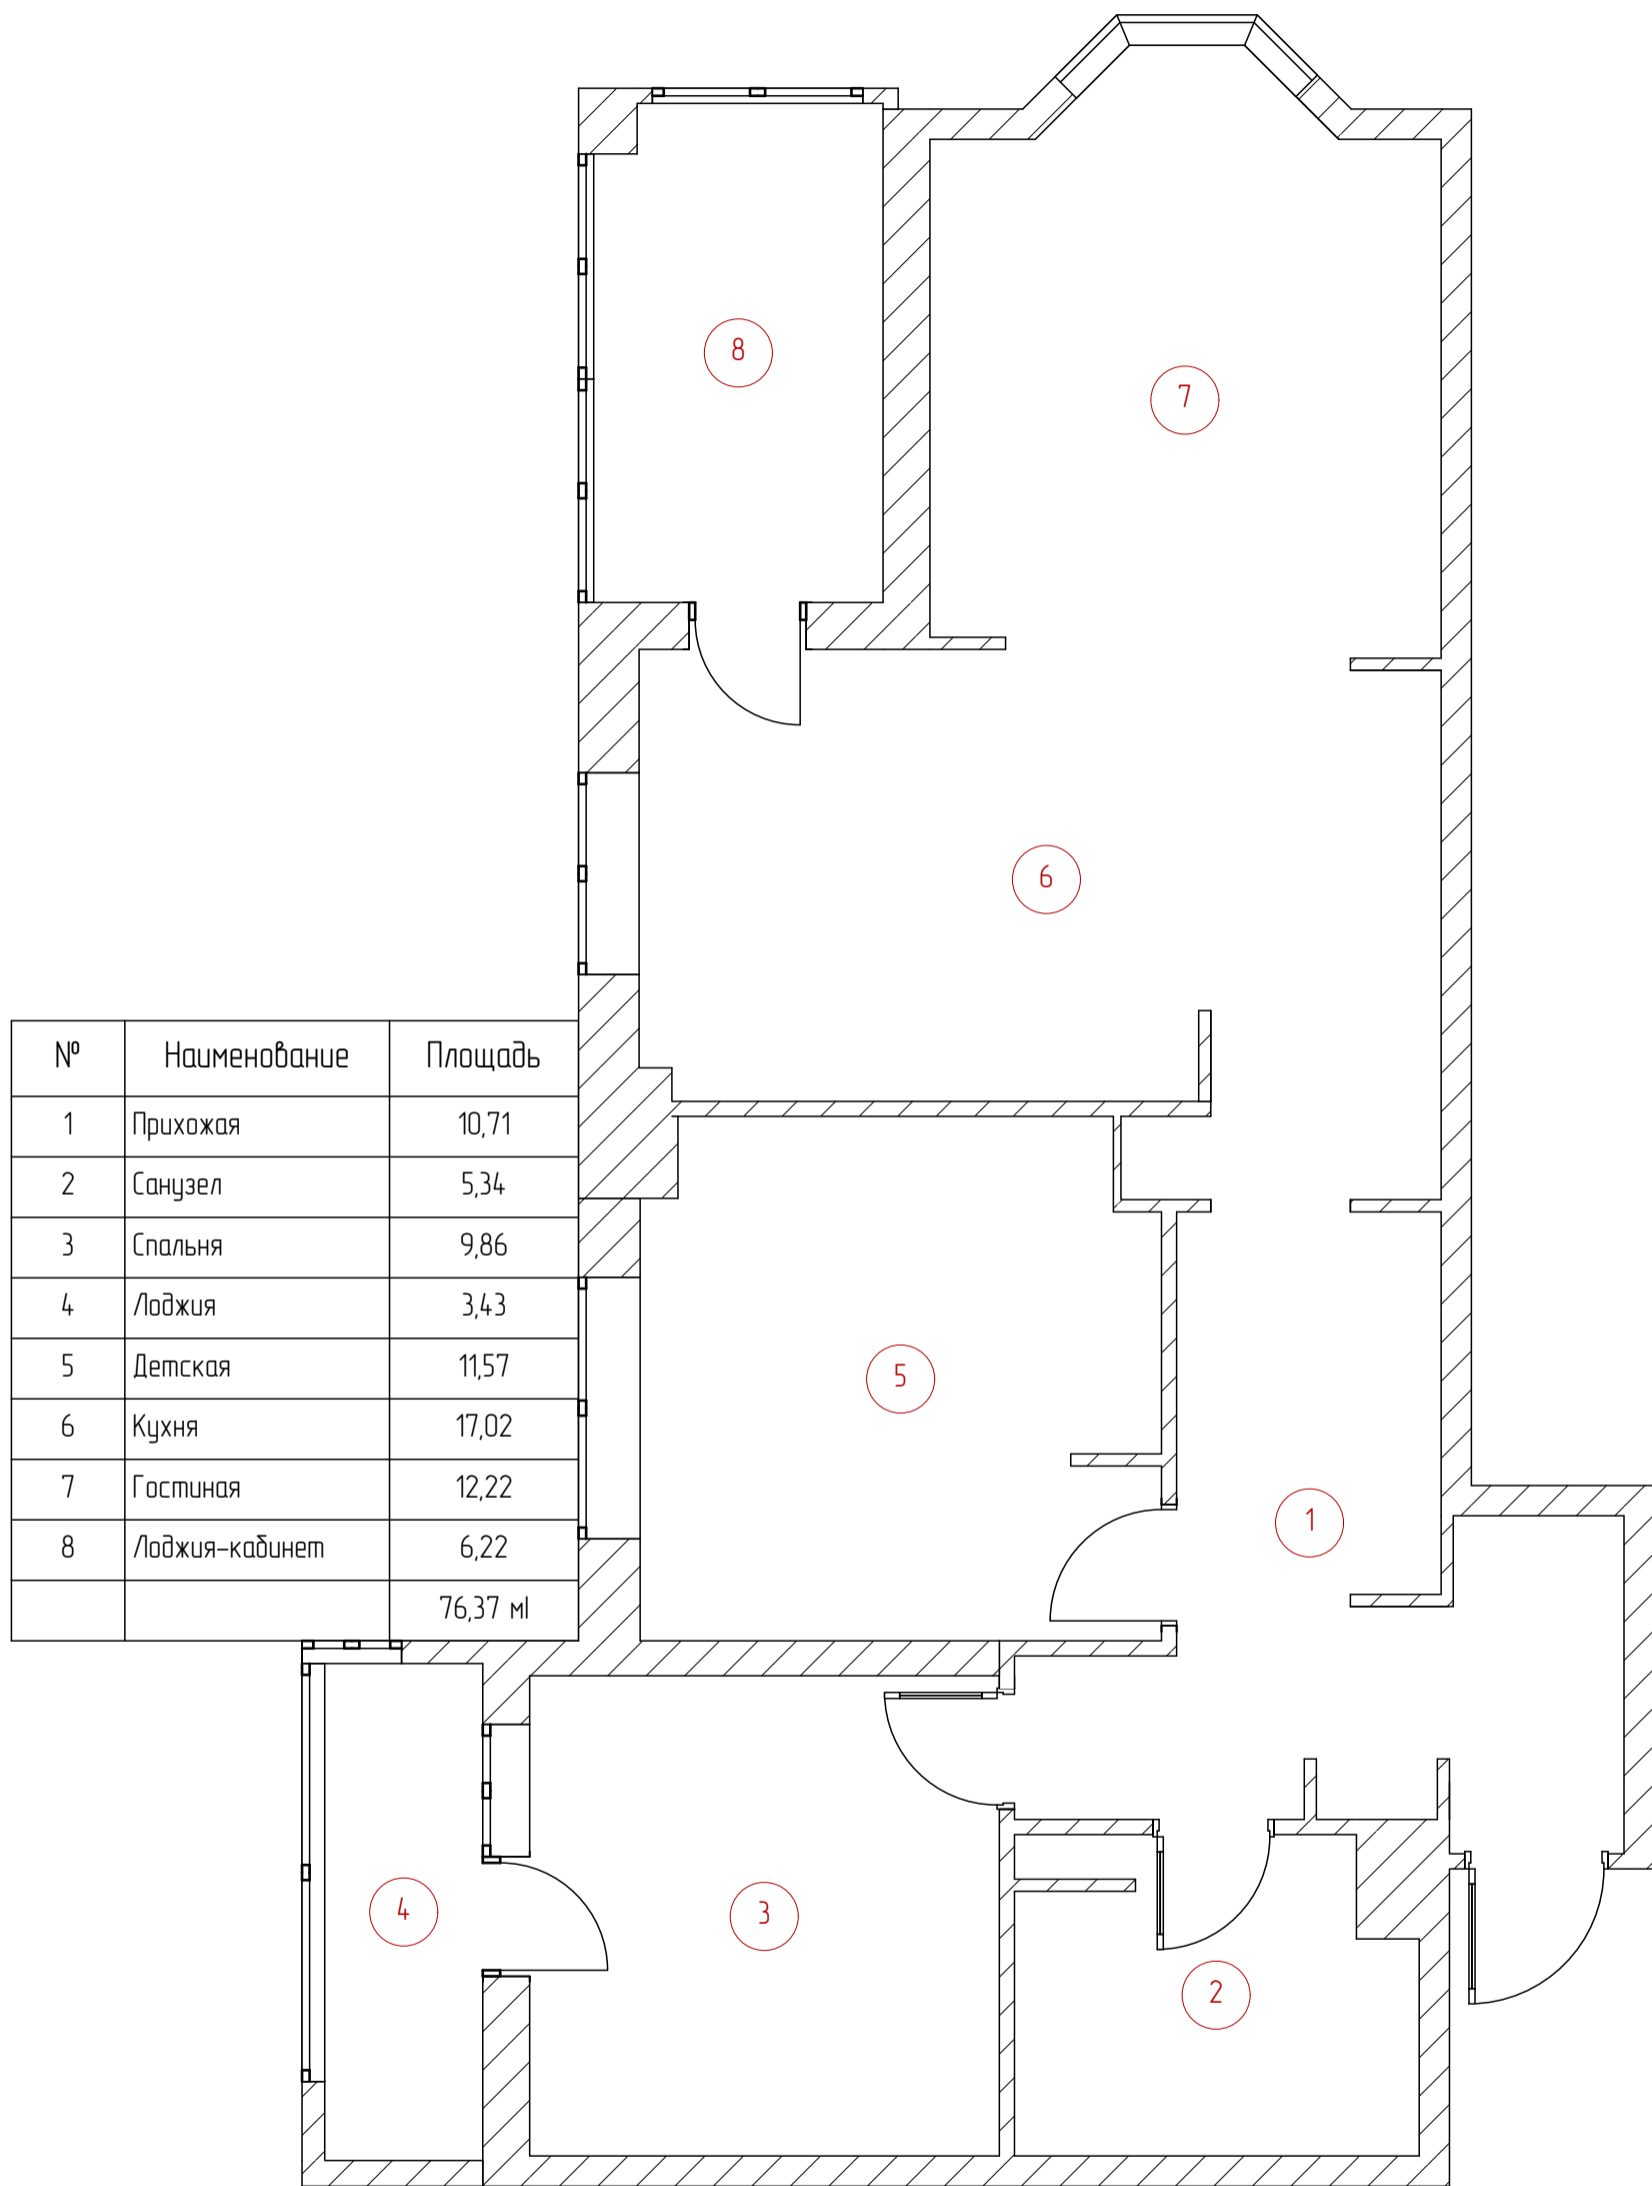


№	Наименование	Площадь
1	Прихожая	10,71
2	Санузел	5,34
3	Спальня	9,86
4	Лоджия	3,43
5	Детская	11,57
6	Кухня	17,02
7	Гостиная	12,22
8	Лоджия-кабинет	6,22
		76,37 м ²

Дизайн проект квартиры				г. Краснодар, ул. Адмиралтейский бульвар, 3, кв. 155				
		Подпись	Дата		Масштаб	Стадия	Лист	Листов
Дизайнер	Сумина О.В.				1:50	ПП	7	
Заказчик	Чурилов С.А.				План экспликаций после перепланировки			
Разработал	Сумина О.В.							
Проверил	Тюрина А.В.							

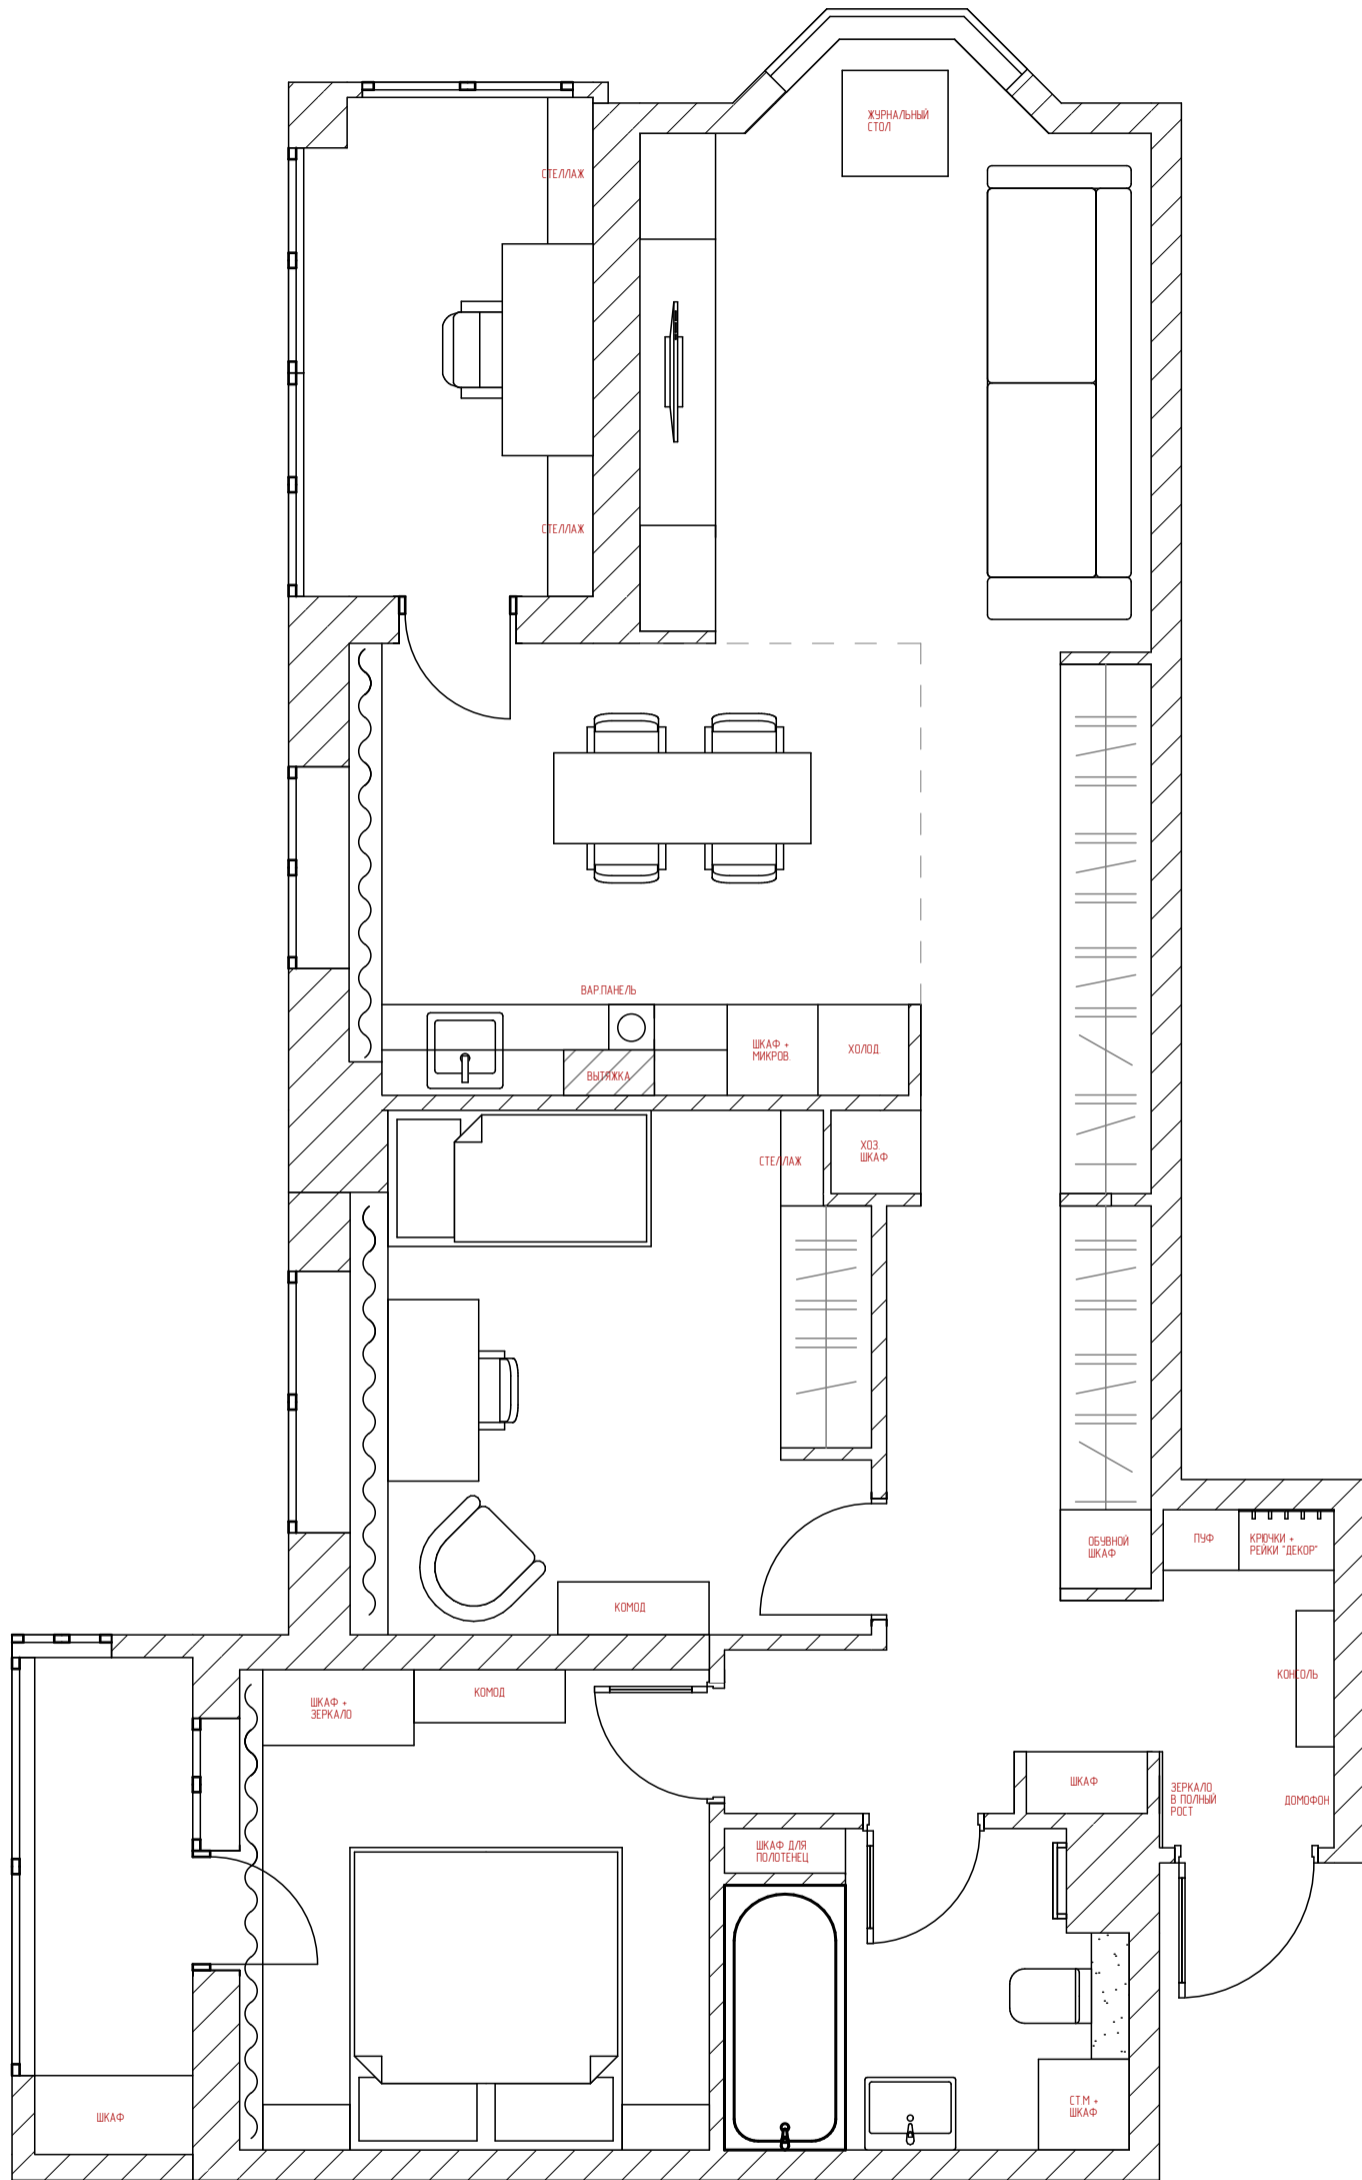

Дизайн проект квартиры				г. Краснодар, ул. Адмиралтейский бульвар, 3, кв. 155				
		Подпись	Дата		Масштаб	Стадия	Лист	Листов
Дизайнер	Сумина О.В.				1:50	ПП	8	
Заказчик	Чурилов С.А.				План перепланировки с мебелью			
Разработал	Сумина О.В.							
Проверил	Тюрина А.В.							

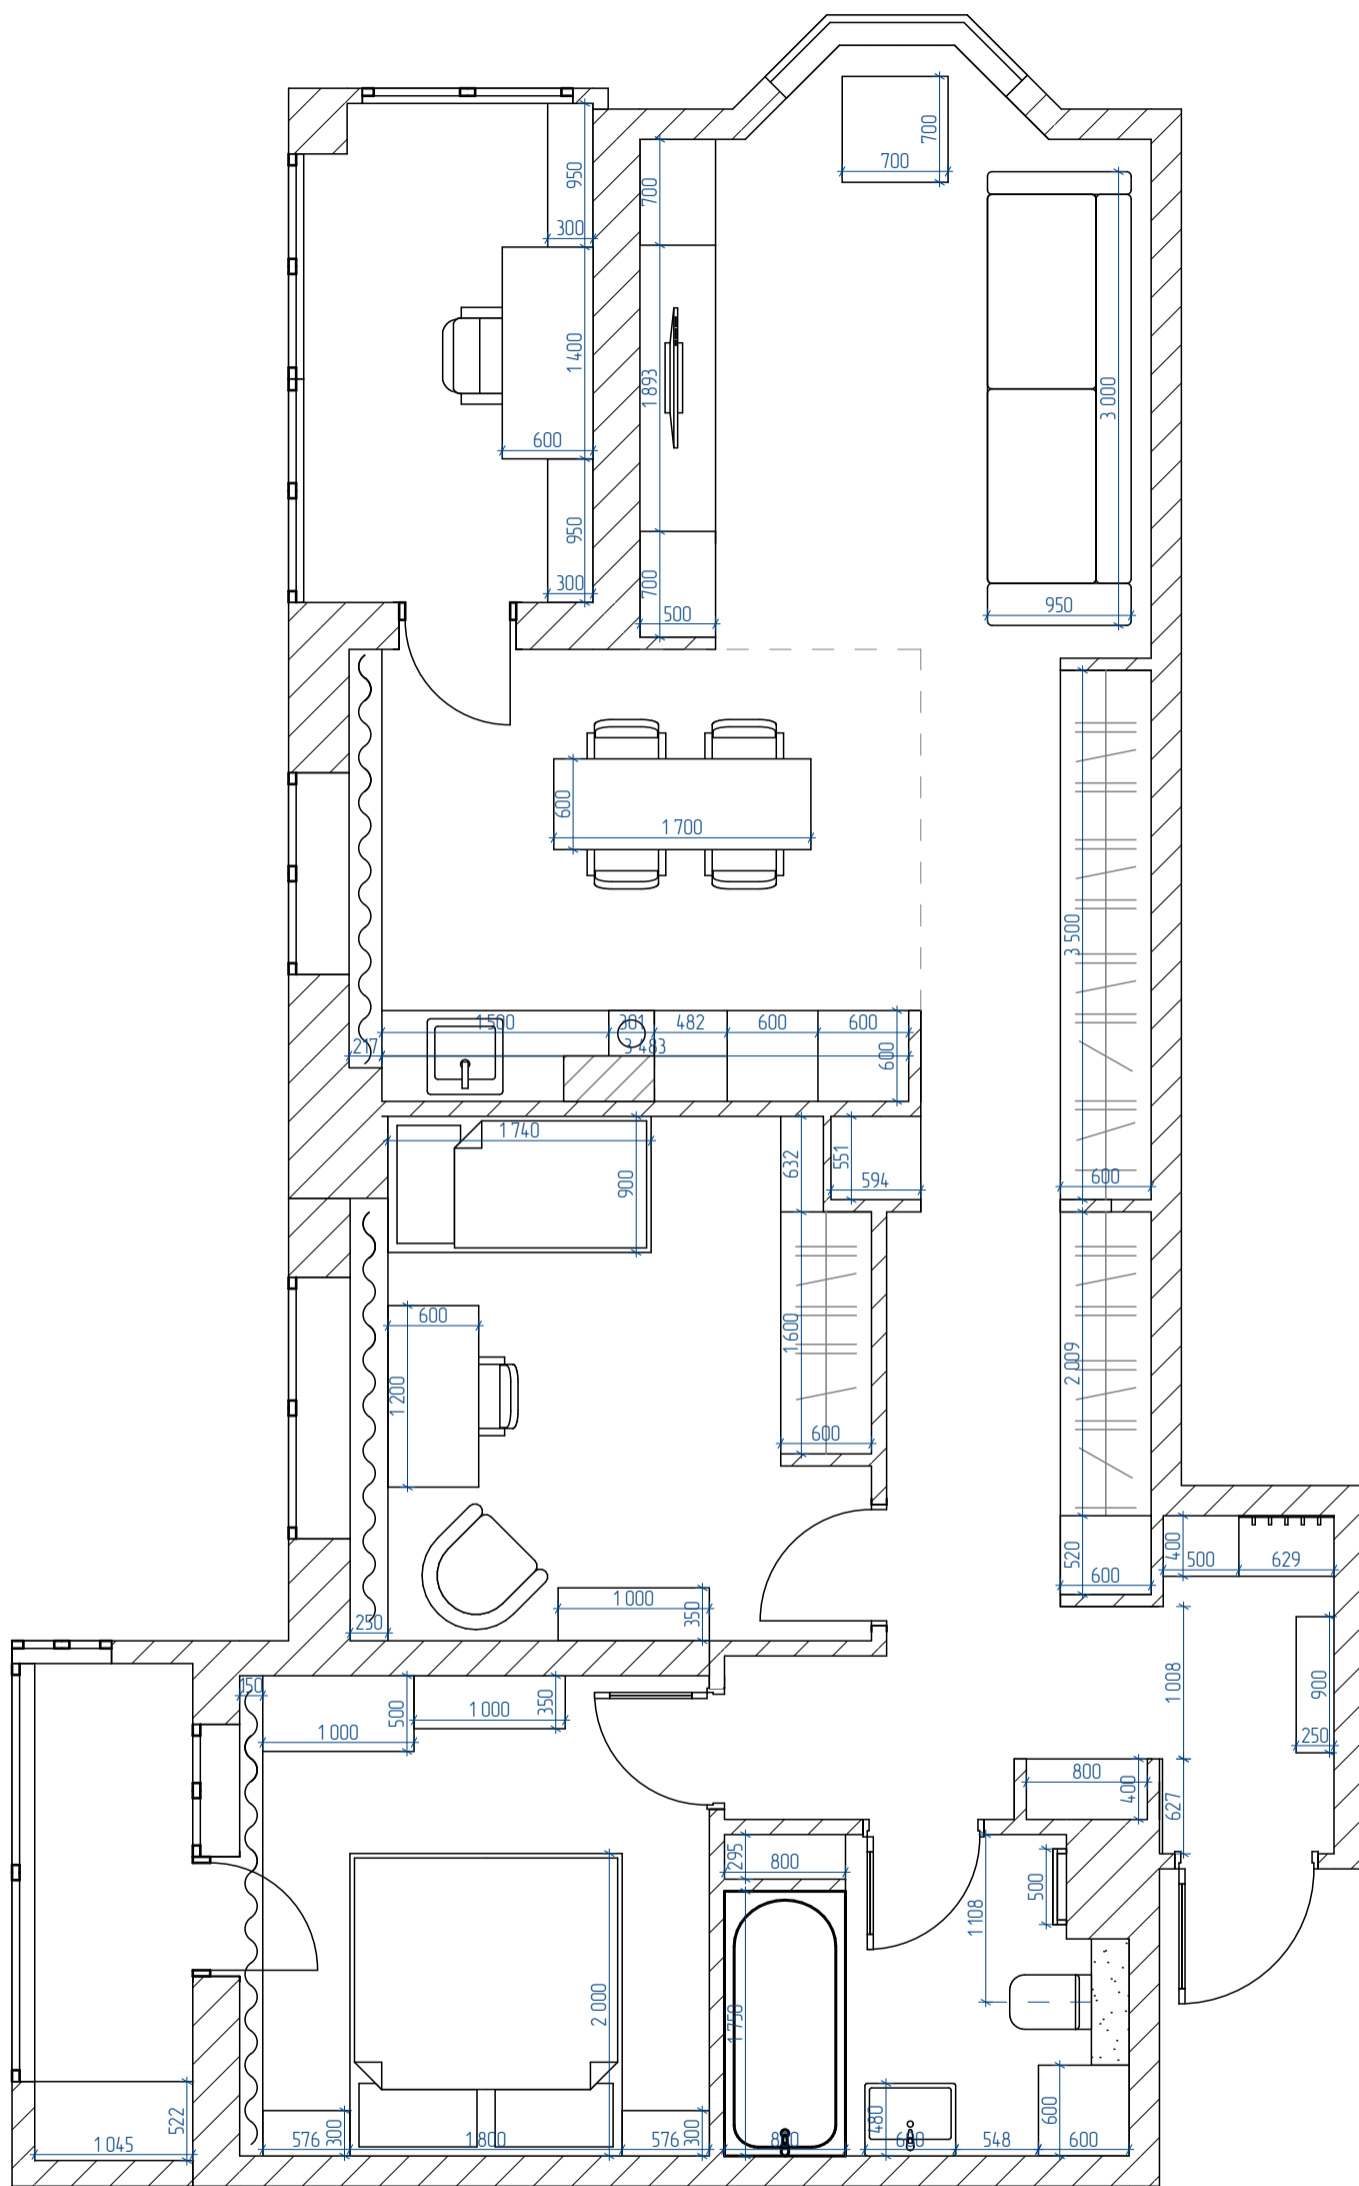

Дизайн проект квартиры				г. Краснодар, ул. Адмиралтейский бульвар, 3, кв. 155				
		Подпись	Дата		Масштаб	Стадия	Лист	Листов
Дизайнер	Сумина О.В.				1:50	ПП	9	
Заказчик	Чурилов С.А.				План перепланировки с мебелью и размерами			
Разработал	Сумина О.В.							
Проверил	Тюрина А.В.							